

**MON
NOM
STUDIO**


GYBY
GYMNÁZIUM BRNO-BYSTRČ

B.1

NÁVRH INTERIÉRU UČEBNA BIOLOGIE V 3 NP

GYBY GYMNÁZIUM BRNO-BYSTRČ - KONCEPT INTERIÉRU


STUDIE 05/2022

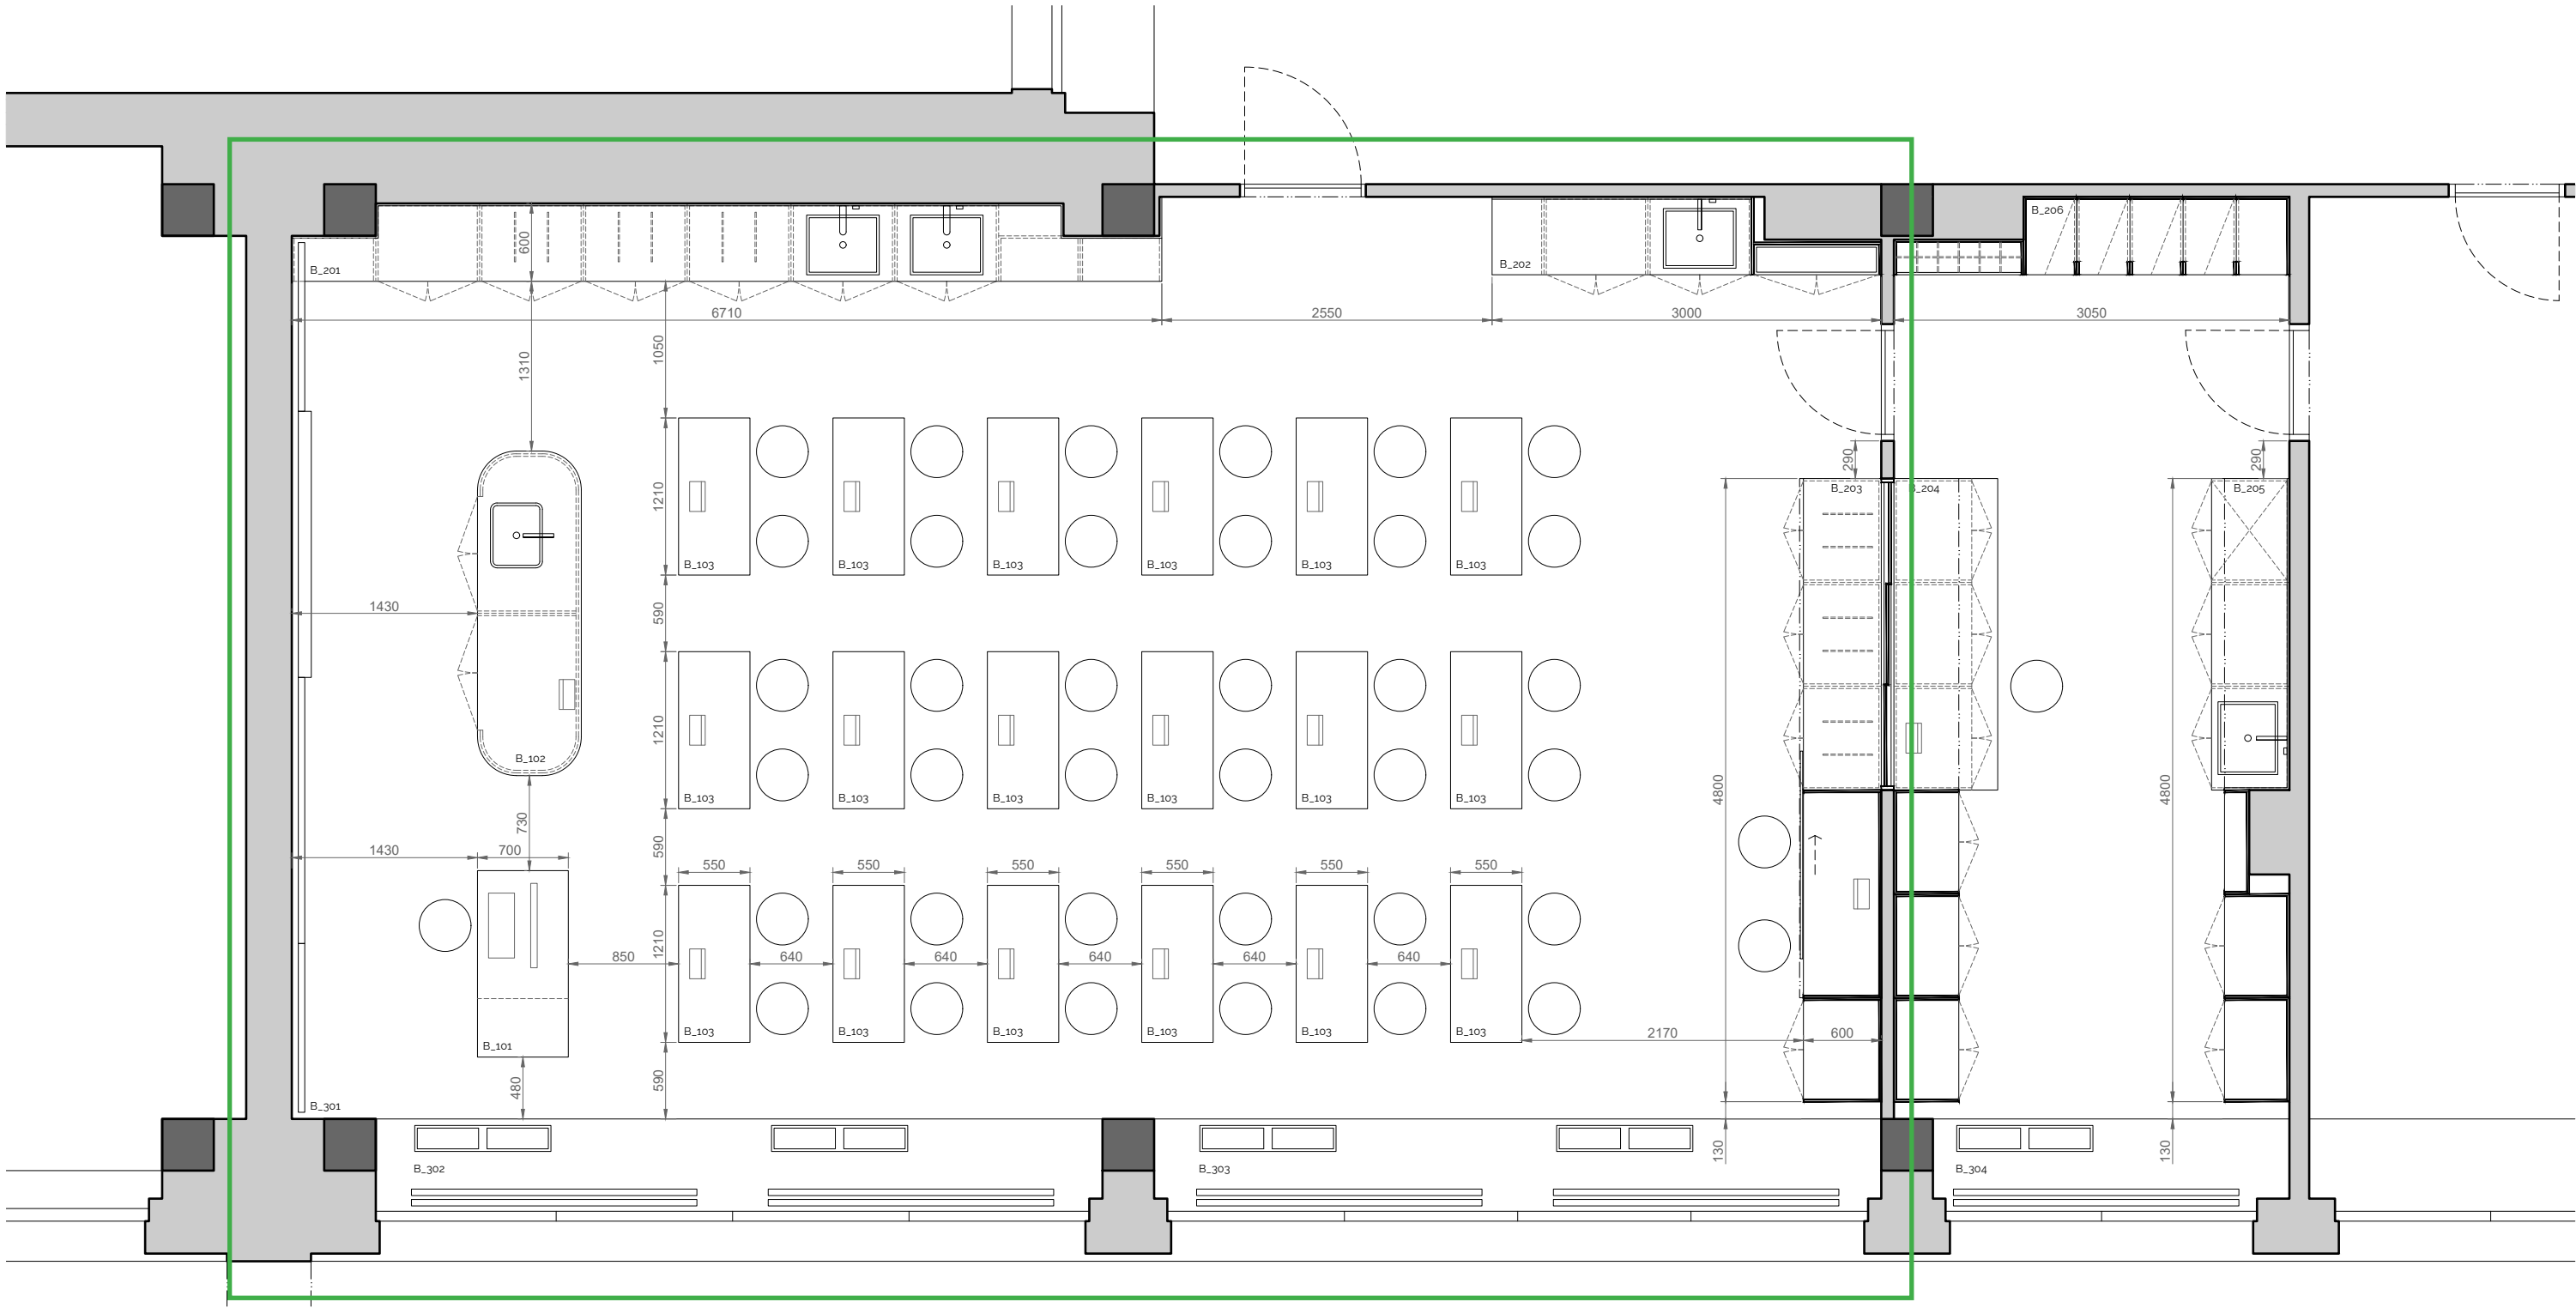

Důležité poznámky:


- Před výrobou musí být měření potvrzeno na místě!!
- Uvedené materiály a kování jsou specifikovány jako požadovaný standard.
- Případné úpravy návrhu je nutné dohodnout s investorem a architektem.
- KORPUS: laminovaná dřevotřísková deska (LTD) tl. 18 mm - dekor podle specifikace.
- ZÁDA: laminovaná dřevotřísková deska (LTD) tl. 18 mm - dekor podle specifikace.
- DŘEVĚNÁ POLICE: laminovaná dřevotřísková deska (LTD) tl. 18 mm - dekor podle specifikace. Javor přední hrana ABS 0,5mm - dekor dtto LTD, ostatní hrany bez olepení. Police stavitelné, rozteč na šanony.
- DŘEVĚNÉ DVEŘE: laminovaná dřevotřísková deska (LTD) tl. 18 mm - dekor podle specifikace. Javor hrany ABS 2mm - dekor dtto LTD.
- Úchytky: L, eloxovaný hliník, délka 116mm. Dveřní závěs: panty s integrovaným tlumením. Zámek.
- SKLENĚNÁ POLICE: Tvřené sklo, tl. 8mm, nosnost 15 kg. Police stavitelné, rozteč na šanony.
- SKLENĚNÉ DVEŘE: Tvřené sklo, tl. 6mm. Úchytky: L, úchytky skleněných dveří 4-6, pochromovaná, ŠxVxH (mm) 40x23x9,5, ocel.
- Dveřní závěs: panty s integrovaným tlumením, oválná kryta misky nikl mat.
- KOVOVÁ KONSTRUKCE: rozměry dle provedení. Nátěr podle specifikací. V elektrifikovaném nábytku velikost pro elektroinstalaci.
- SOKL: Sokl pokoje a nástěnný nábytek budou v uvedené barvě, voděodolné, výška 50mm.

SCHÉMA

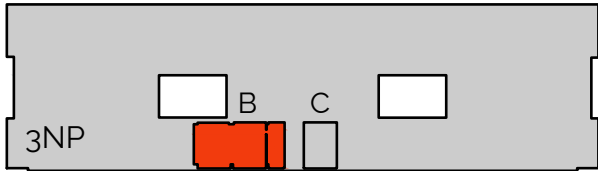

GYBY
GYMNÁZIUM BRNO-BYSTRC

PARÉ

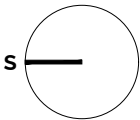

+0.00 = +300.00 mm

DOKUMENTACE INTERIERU GYM. BYSTRC

MON NOM STUDIO

Dipl. Arch. Adriano Ferrer Escayola ČKA 75 / R

Renneská třída 395/15 Štýřice 639 00 Brno

IČ: 88395472 / DIČ: CZ8207242582

MÍSTO STAVBY

Vejrostova 1143/2, 635 00 Brno

STAVEBNÍK

Gymnázium Brno-Bystrc, příspěvková organizace

B.1 - Návrh interiéru učebna Biologie v 3 NP

NS - Nový Stav - PŮDORYS 1 / 50

DATUM

05 / 2022

KÓD


2202 GBY / INT / AS / B-NS01

PROJEKT FÁZE ČÁST Č. VÝKRESU




render by PRAQUE BASED

SCHÉMA

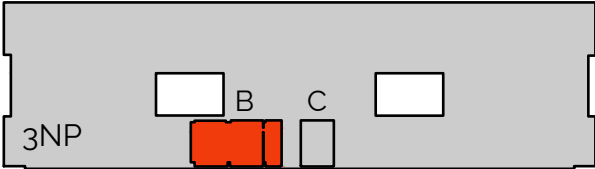

GYBY
GYMNÁZIUM BRNO-BYSTRC

PARÉ

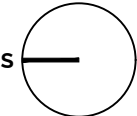

+0.00 = +300.00 mm

DOKUMENTACE INTERIERU GYM. BYSTRC

MON NOM STUDIO
Dipl. Arch. Adriano Ferrer Escayola ČKA 75 / R
Renneská třída 395/15 Štýřice 639 00 Brno
IČ : 88395472 / DIČ : CZ8207242582

MÍSTO STAVBY Vejrostova 1143/2, 635 00 Brno
STAVEBNÍK Gymnázium Brno-Bystrc, příspěvková organizace

B.1 - Návrh interiéru učebna Biologie v 3 NP
NS - Nový Stav - VIZUALIZACE

DATUM	05 / 2022		
KÓD	2202 GBY / INT / AS / B-NSo2		
PROJEKT	FÁZE	ČÁST	Č. VÝKRESU



SCHÉMA

PARÉ



01 _ Kiwi zelená
NCS S3050-G40Y



02 _ Dekor Kiwi zelená
NCS S3050-G40Y



03 _ Kovový dekor šedý odstín
NCS S 2005-R80B



02 _ Dekor Světle šedá
NCS S2000-N



05 _ Dřevěný dekor Hickory přírodní




06 _ Dřevěný dekor Hickory přírodní




07 _ Kovový dekor Ocel Tmavá



08 _ Vinylová podlaha šedý odstín
NCS S 4000-n

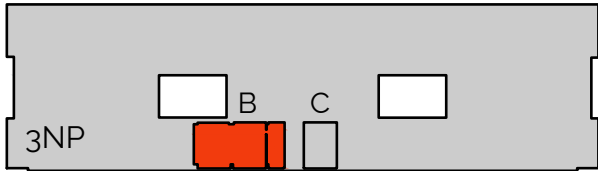

GYBY
GYMNÁZIUM BRNO-BYSTRČ

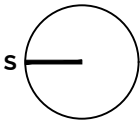

+0.00 = +300.00 mm

DOKUMENTACE INTERIERU GYM. BYSTRČ

MON NOM STUDIO

Dipl. Arch. Adriano Ferrer Escayola ČKA 75 / R

Renneská třída 395/15 Štýřice 639 00 Brno

IČ : 88395472 / DIČ : CZ8207242582

MÍSTO STAVBY

Vejrostova 1143/2, 635 00 Brno

STAVEBNÍK

Gymnázium Brno-Bystrč, příspěvková organizace

B.1 - Návrh interiéru učebna Biologie v 3 NP

NS - Nový Stav - AXONOMETRIE

DATUM

05 / 2022

KÓD

2202 GBY / INT / AS / B-NS03

PROJEKT FÁZE ČÁST Č. VÝKRESU



SCHÉMA

PARÉ



01 _ Kiwi zelená
NCS S3050-G40Y



02 _ Dekor Kiwi zelená
NCS S3050-G40Y



03 _ Kovový dekor šedý odstín
NCS S 2005-R80B



02 _ Dekor Světle šedá
NCS S2000-N



05 _ Dřevěný dekor Hickory přírodní




06 _ Dřevěný dekor Hickory přírodní




07 _ Kovový dekor Ocel Tmavá



08 _ Vinylová podlaha šedý odstín
NCS S 4000-n

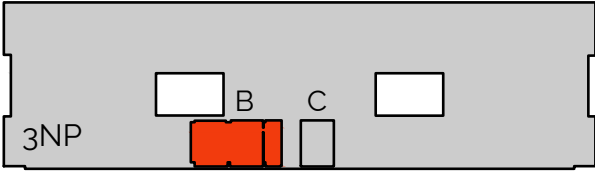

GYBY
GYMNÁZIUM BRNO-BYSTRC

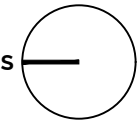

+0.00 = +300.00 mm

DOKUMENTACE INTERIERU GYM. BYSTRC

MON NOM STUDIO

Dipl. Arch. Adriano Ferrer Escayola ČKA 75 / R

Renneská třída 395/15 Štýřice 639 00 Brno

IČ : 88395472 / DIČ : CZ8207242582

MÍSTO STAVBY

Vejrostova 1143/2, 635 00 Brno

STAVEBNÍK

Gymnázium Brno-Bystrc, příspěvková organizace

B.1 - Návrh interiéru učebna Biologie v 3 NP

NS - Nový Stav - AXONOMETRIE

DATUM

05 / 2022

KÓD


2202 GBY / INT / AS / B-NS04

PROJEKT FÁZE ČÁST Č. VÝKRESU




SCHÉMA

PARÉ

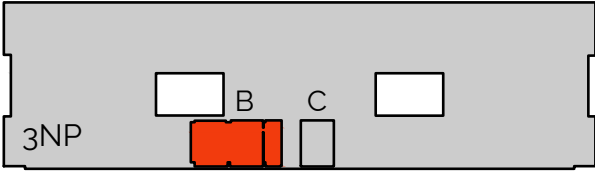

GYBY
GYMNÁZIUM BRNO-BYSTRC

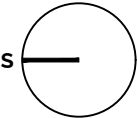

+0.00 = +300.00 mm

DOKUMENTACE INTERIERU GYM. BYSTRC

MON NOM STUDIO

Dipl. Arch. Adriano Ferrer Escayola ČKA 75 / R

Renneská třída 395/15 Štýřice 639 00 Brno

IČ : 88395472 / DIČ : CZ8207242582

MÍSTO STAVBY

Vejrostova 1143/2, 635 00 Brno

STAVEBNÍK

Gymnázium Brno-Bystrc, příspěvková organizace

B.1 - Návrh interiéru učebna Biologie v 3 NP

NS - Nový Stav - AXONOMETRIE

DATUM

05 / 2022

KÓD

2202 GBY / INT / AS / B-NS05

PROJEKT FÁZE ČÁST Č. VÝKRESU

B_101-102-103-104






KORPUS: LTD tl. 25mm.
Kovový dekor s elegantním a stylovým odstínem šedé (NCS S 2005-R80B).
Jemný zrnitý povrch s pískovým efektem.
Testování odolnosti proti poškrábání podle EN 438 stupeň 3.

Větrací mřížka, barva podobná povrchové úpravě
Větrání dle specifikace výrobce

Zapuštěný zásuvkový blok
12 modulový hliníkový

KORPUS: 2x MDFS NAŘEZANÁ tl. 10mm.
Dekor dekorační papír impregnovaný melaminovou pryskyřicí.
Testování odolnosti proti poškrábání podle EN 438 stupeň 3.
Textura a barva: Hickory přírodní.

KORPUS: LTD tl. 25mm.
Kovový dekor s elegantním a stylovým odstínem šedé (NCS S 2005-R80B).
Jemný zrnitý povrch s pískovým efektem.
Testování odolnosti proti poškrábání podle EN 438 stupeň 3.
Pop-up elektro krabice, 4 moduly, hliník matný

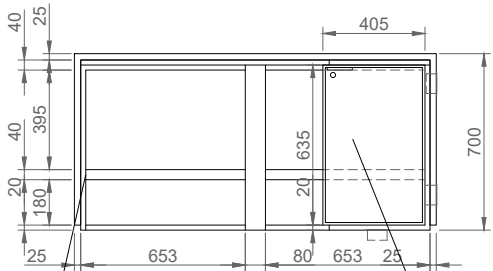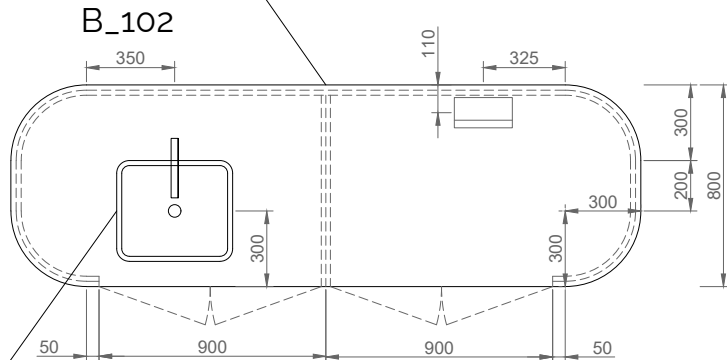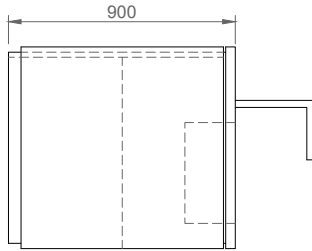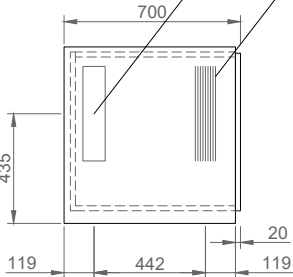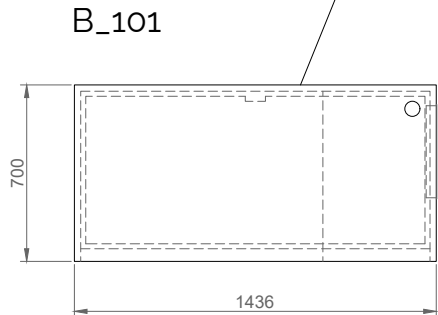




Vestavný dřez, nerezavějící ocel, 46x40 cm.
Dřezová baterie matná černá .

Skříňka se zámkem (dodavatel dodá zámek).
Počítačový prostor s plně výškově nastavitelnou policí.
Otvor pro kabel na desce stolu a na základové desce skříně.
Základovou desku skříně lze vyjmout, aby se získal přístup k instalacím na podlaze.
KORPUS: LTD tl. 10mm.
Kovový dekor s elegantním a stylovým odstínem šedé (NCS S 2005-R80B).
Jemný zrnitý povrch s pískovým efektem.
Testování odolnosti proti poškrábání podle EN 438 stupeň 3.
DVEŘE: Dekor s matnou povrchovou strukturou s nízkým stupněm lesku cca 7 stupňů.
Testování odolnosti proti poškrábání podle EN 438 stupeň 3.
Barva Kiwi zelená NCS S3050-G40Y
Podlahová krabice

Kovová konstrukce, ukotvena k zemi
Barva Kiwi zelená NCS S3050-G40Y
Elektroinstalace na zemi

Kovová konstrukce, ukotvená k zemi
Barva Kiwi zelená NCS S3050-G40Y
Elektroinstalace na zemi

Kovová konstrukce, ukotvená k zemi
Barva černá antracitová
Elektroinstalace na zemi

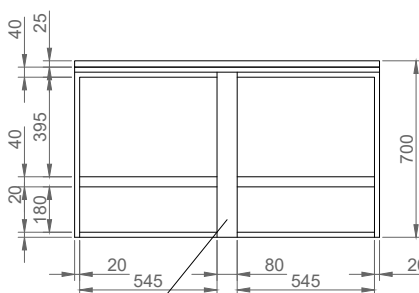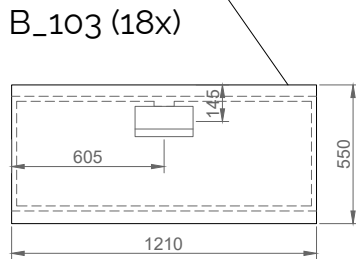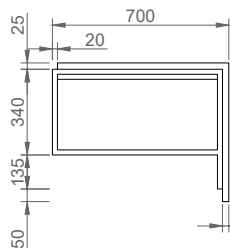


Důležité poznámky:

- Před výrobou musí být měření potvrzeno na místě!!
- Uvedené materiály a kování jsou specifikovány jako požadovaný standard.
- Případné úpravy návrhu je nutné dohodnout s investorem a architektem.


- KORPUS: laminovaná dřevotřísková deska (LTD) tl. 18 mm - dekor podle specifikace.
- ZÁDA: laminovaná dřevotřísková deska (LTD) tl. 18 mm - dekor podle specifikace.
- DŘEVĚNÁ POLICE: laminovaná dřevotřísková deska (LTD) tl. 18 mm - dekor podle specifikace. Javor přední hrana ABS 0,5mm - dekor dtto LTD, ostatní hrany bez olepení. Police stavitelné, rozteč na šanony.
- DŘEVĚNÉ DVEŘE: laminovaná dřevotřísková deska (LTD) tl. 18 mm - dekor podle specifikace. Javor hrany ABS 2mm - dekor dtto LTD.
- Úchytky: L, eloxovaný hliník, délka 116mm. Dveřní závěs: panty s integrovaným tlumením. Zámek.
- SKLENĚNÁ POLICE: Tvrzené sklo, tl. 8mm, nosnost 15 kg. Police stavitelné, rozteč na šanony.
- SKLENĚNÉ DVEŘE: Tvrzené sklo, tl. 6mm. Úchytky: L, úchytky skleněných dveří 4-6, pochromovaná, ŠxVxH (mm) 40x23x9,5, ocel.
- Dveřní závěs: panty s integrovaným tlumením, oválná kryta mísky nikl mat.
- KOVOVÁ KONSTRUKCE: rozměry dle provedení. Nátěr podle specifikací. V elektrifikovaném nábytku velikost pro elektroinstalaci.
- SOKL: Sokl pokoje a nástěnný nábytek budou v uvedené barvě, voděodolné, výška 50mm.

SCHÉMA

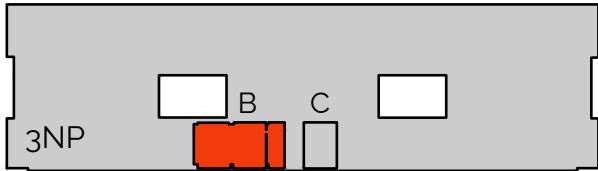

GYBY
GYMNÁZIUM BRNO-BYSTRC

PARÉ

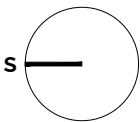

DOKUMENTACE INTERIERU GYM. BYSTRC

MON NOM STUDIO

Dipl. Arch. Adriano Ferrer Escayola ČKA 75 / R

Renneská třída 395/15 Štýřice 639 00 Brno

IČ: 88395472 / DIČ: CZ8207242582

MÍSTO STAVBY

Vejrostova 1143/2, 635 00 Brno

STAVEBNÍK

Gymnázium Brno-Bystrc, příspěvková organizace

B.1 - Návrh interiéru učebna Biologie v 3 NP

NS - Nový Stav - B_101-102-103-104 1/30

DATUM

05 / 2022

KÓD

2202 GBY / INT / AS / B-NSo8

PROJEKT FÁZE ČÁST Č. VÝKRESU

B_201

PRACOVNÍ DESKA: LTD tl. 38mm.
Dekor vysoce kvalitní matný povrch, který navozuje
dojem studeného ocelového plechu. Vrstva laku
vytvrzena pomocí elektronových paprsků.
Testování odolnosti proti poškrábání podle EN 438
stupeň 3. Textura a barva Ocel Tmavá

Diferencované prostory pro
Studentský mikroskop Model SM 52
(výška 380 mm, šířka 170 mm, hloubka
300 mm, hmotnost 4,8 kg)
3 výklenky na skříňku

Vestavný dřez, nerezavějící ocel, 54x44 cm
Dřezová baterie, chrom

Dřevěné lišty k zavěšení panelů
Barva natřená stěna a latě: Kiwi zelená
NCS S3050-G40Y

KORPUS: LTD tl. 18mm.
Dekor s matnou povrchovou strukturou s
nízkým stupněm lesku cca 7 stupňů.
Testování odolnosti proti poškrábání
podle EN 438 stupeň 3.
Barva Kiwi zelená NCS S3050-G40Y

KORPUS: LTD tl. 18mm.
Dekor s matnou povrchovou strukturou s
nízkým stupněm lesku cca 7 stupňů.
Testování odolnosti proti poškrábání
podle EN 438 stupeň 3.
Barva Světle šedá NCS S2000-N

SOKL: LTD tl. 18mm. Dekor s matnou
povrchovou strukturou s nízkým stupněm
lesku cca 7 stupňů.
Testování odolnosti proti poškrábání
podle EN 438 stupeň 3.
Barva Kiwi zelená NCS S3050-G40Y


Důležité poznámky:

- Před výrobou musí být měření potvrzeno na místě!!
- Uvedené materiály a kování jsou specifikovány jako požadovaný standard.
- Případné úpravy návrhu je nutné dohodnout s investorem a architektem.


- KORPUS: laminovaná dřevotřísková deska (LTD) tl. 18 mm - dekor podle specifikace.
- ZÁDA: laminovaná dřevotřísková deska (LTD) tl. 18 mm - dekor podle specifikace.
- DŘEVĚNÁ POLICE: laminovaná dřevotřísková deska (LTD) tl. 18 mm - dekor podle specifikace. Javor přední hrana ABS 0,5mm - dekor dtto LTD, ostatní hrany bez olepení. Police stavitelné, rozteč na šanony.
- DŘEVĚNÉ DVEŘE: laminovaná dřevotřísková deska (LTD) tl. 18 mm - dekor podle specifikace. Javor hrany ABS 2mm - dekor dtto LTD.
- Úchytky: L, eloxovaný hliník, délka 116mm. Dveřní závěs: panty s integrovaným tlumením. Zámek.
- SKLENĚNÁ POLICE: Tvrzené sklo, tl. 8mm, nosnost 15 kg. Police stavitelné, rozteč na šanony.
- SKLENĚNÉ DVEŘE: Tvrzené sklo, tl. 6mm. Úchytky: L, úchytky skleněných dveří 4-6, pochromovaná, ŠxVxH (mm) 40x23x9,5, ocel.
- Dveřní závěs: panty s integrovaným tlumením, oválná kryta misky nikl mat.
- KOVOVÁ KONSTRUKCE: rozměry dle provedení. Nátěr podle specifikací. V elektrifikovaném nábytku velikost pro elektroinstalaci.
- SOKL: Sokl pokoje a nástěnný nábytek budou v uvedené barvě, voděodolné, výška 50mm.

SCHÉMA

PARÉ

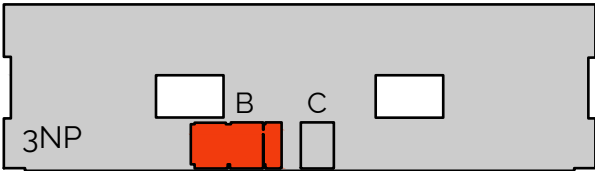

GYBY
GYMNÁZIUM BRNO-BYSTRC

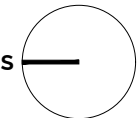

+0.00 = +300.00 mm

DOKUMENTACE INTERIERU GYM. BYSTRC

MON NOM STUDIO

Dipl. Arch. Adriano Ferrer Escayola ČKA 75 / R

Renneská třída 395/15 Štýřice 639 00 Brno

IČ : 88395472 / DIČ : CZ8207242582

MÍSTO STAVBY

Vejrostopa 1143/2, 635 00 Brno

STAVEBNÍK

Gymnázium Brno-Bystrc, příspěvková organizace

B.1 - Návrh interiéru učebna Biologie v 3 NP

NS - Nový Stav - B_201 1/30

DATUM



05 / 2022

KÓD


2202 GBY / INT / AS / B-NS09

PROJEKT FÁZE ČÁST Č. VÝKRESU

PRACOVNÍ DESKA: LTD tl. 38mm.
Dekor vysoce kvalitní matný povrch, který navozuje
dojem studeného ocelového plechu. Vrstva laku
vytvrzena pomocí elektronových paprsků.
Testování odolnosti proti poškrábání podle EN 438
stupeň 3. Textura a barva Ocel Tmavá

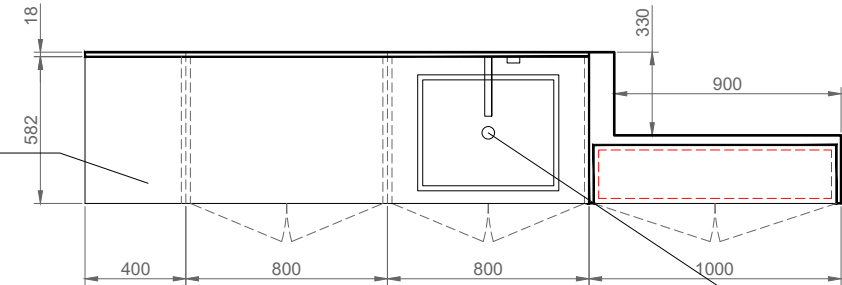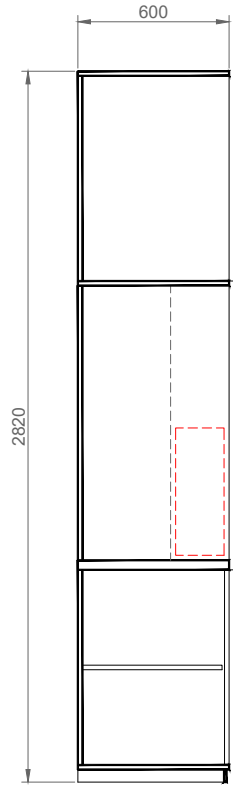

Vestavný dřez, nerezavějící ocel, 54x44 cm
Dřezová baterie, chrom

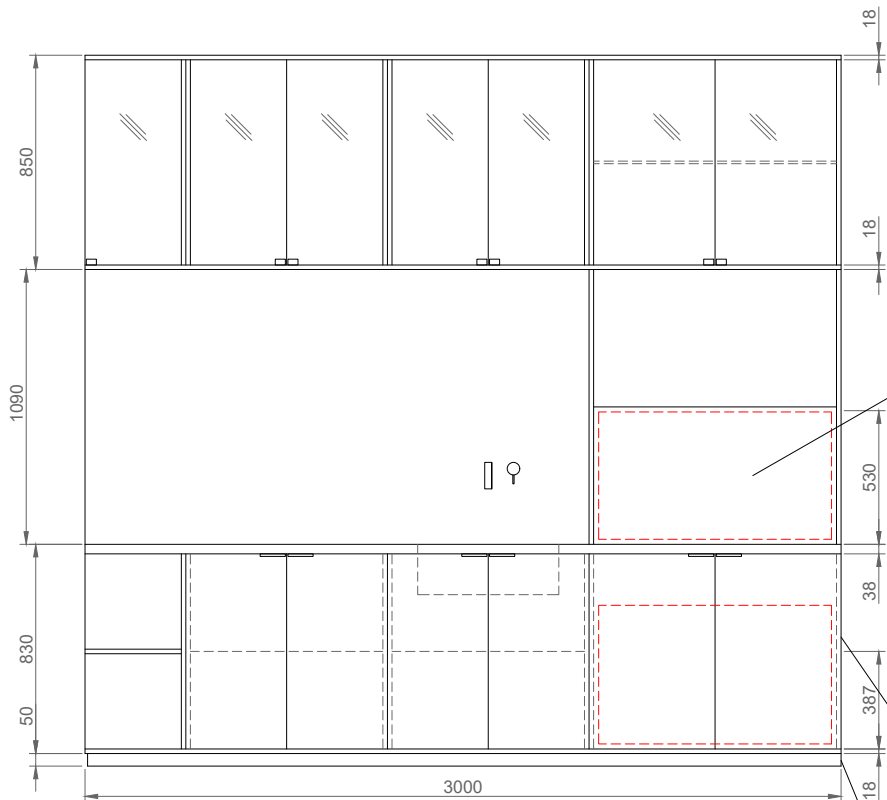

Akvárium integrované ve skřini,
včetně technologie


KORPUS: LTD tl. 18mm.
Dekor s matnou povrchovou strukturu s
nízkým stupněm lesku cca 7 stupňů.
Testování odolnosti proti poškrábání
podle EN 438 stupeň 3.
Barva Světle šedá NCS S2000-N

SOKL: LTD tl. 18mm. Dekor s matnou
povrchovou strukturu s nízkým stupněm
lesku cca 7 stupňů.
Testování odolnosti proti poškrábání
podle EN 438 stupeň 3.
Barva Kiwi zelená NCS S3050-G40Y

Důležité poznámky:


- Před výrobou musí být měření potvrzeno na místě!!
- Uvedené materiály a kování jsou specifikovány jako požadovaný standard.
- Případné úpravy návrhu je nutné dohodnout s investorem a architektem.
- KORPUS: laminovaná dřevotřísková deska (LTD) tl. 18 mm - dekor podle specifikace.
- ZÁDA: laminovaná dřevotřísková deska (LTD) tl. 18 mm - dekor podle specifikace.
- DŘEVĚNÁ POLICE: laminovaná dřevotřísková deska (LTD) tl. 18 mm - dekor podle specifikace. Javor přední hrana ABS 0,5mm - dekor dtto LTD, ostatní hrany bez olepení. Police stavitelné, rozteč na šanony.
- DŘEVĚNÉ DVEŘE: laminovaná dřevotřísková deska (LTD) tl. 18 mm - dekor podle specifikace. Javor hrany ABS 2mm - dekor dtto LTD. Úchytky: L, eloxovaný hliník, délka 116mm. Dveřní závěs: panty s integrovaným tlumením. Zámek.
- SKLENĚNÁ POLICE: Tvrzené sklo, tl. 8mm, nosnost 15 kg. Police stavitelné, rozteč na šanony.
- SKLENĚNÉ DVEŘE: Tvrzené sklo, tl. 6mm. Úchytky: L, úchytky skleněných dveří 4-6, pochromovaná, ŠxVxH (mm) 40x23x9,5, ocel. Dveřní závěs: panty s integrovaným tlumením, oválná kryta misky nikl mat.
- KOVOVÁ KONSTRUKCE: rozměry dle provedení. Nátěr podle specifikací. V elektrifikovaném nábytku velikost pro elektroinstalaci.
- SOKL: Sokl pokoje a nástěnný nábytek budou v uvedené barvě, voděodolné, výška 50mm.

SCHÉMA

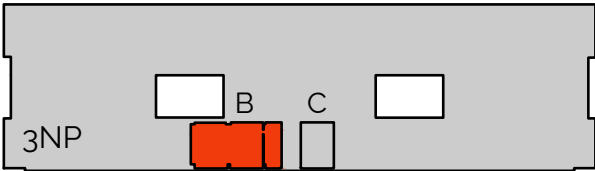

GYBY
GYMNAZIUM BRNO-BYSTRC

PARÉ

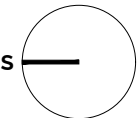


+0.00 = +300.00 mm

DOKUMENTACE INTERIERU GYM. BYSTRC



MON NOM STUDIO			
Dipl. Arch. Adriano Ferrer Escayola ČKA 75 / R			
Renneská třída 395/15 Štýřice 639 00 Brno			
IČ : 88395472 / DIČ : CZ8207242582			
MÍSTO STAVBY		Vejrostova 1143/2, 635 00 Brno	
STAVEBNÍK		Gymnázium Brno-Bystrc, příspěvková organizace	
B.1 - Návrh interiéru učebna Biologie v 3 NP			
NS - Nový Stav - B_202 1/30			
DATUM		05 / 2022	
KÓD		2202 GBY / INT / AS / B-NS10	
PROJEKT		FÁZE	ČÁST
			Č. VÝKRESU

Posuvné dřevěné panely LTD tl. 18 mm.
Dekor dekorační papír impregnovaný melaminovou pryskyřicí.
Testování odolnosti proti poškrábání podle EN 438 stupeň 3.
Textura a barva: Hickory přírodní.
Kování pro vestavné skříně, dolní vedení.

Diferencované prostory pro
Studentský mikroskop Model SM 52
(výška 380 mm, šířka 170 mm, hloubka
300 mm, hmotnost 4,8 kg)
3 výklenky na skříňku

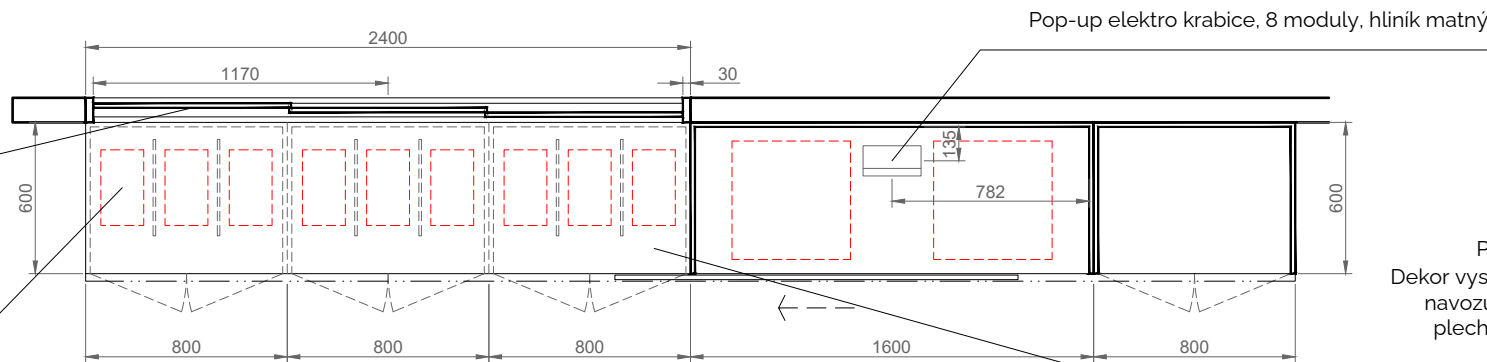

PRACOVNÍ DESKA: LTD tl. 38mm.
Dekor vysoce kvalitní matný povrch, který
navozuje dojem studeného ocelového
plechu. Vrstva laku vytvrzena pomocí
elektronových paprsků.
Testování odolnosti proti poškrábání
podle EN 438 stupeň 3. Textura a barva
Ocel Tmavá

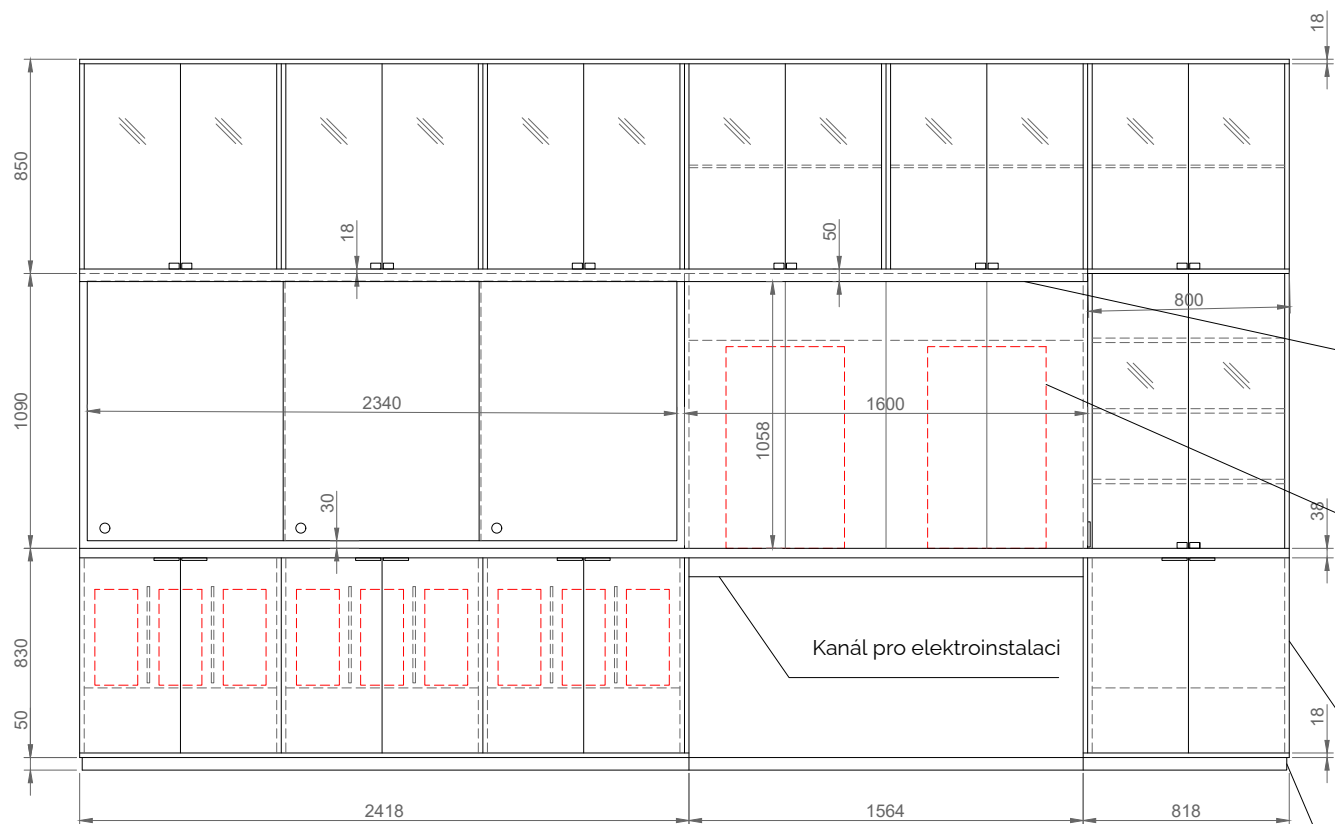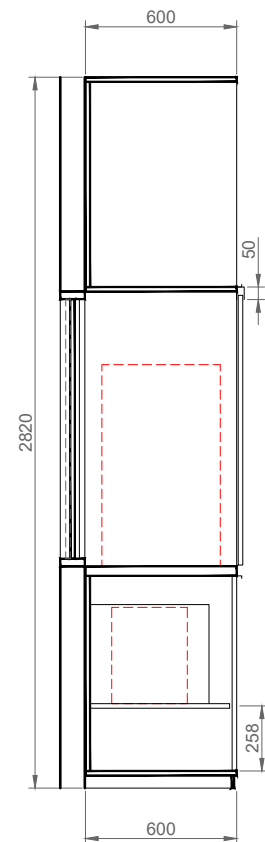

Posuvné dřevěné panely LTD tl. 18 mm.
Falešné spáry, zámek
Dekor s matnou povrchovou strukturou s nízkým
stupněm lesku cca 7 stupňů.
Testování odolnosti proti poškrábání podle EN
438 stupeň 3.
Barva Světlé šedá NCS S2000-N
Kování pro vestavné skříně, horní vedení

Pracovní plocha pro 2 digitální
trinokulární mikroskopy Levenhuk
MED D45T LCD. Důležité je sladiť
vnitřní prostor s maximálními rozměry
mikroskopu!

KORPUS: LTD tl. 18mm.
Dekor s matnou povrchovou strukturou s
nízkým stupněm lesku cca 7 stupňů.
Testování odolnosti proti poškrábání
podle EN 438 stupeň 3.
Barva Světlé šedá NCS S2000-N


SOKL: LTD tl. 18mm. Dekor s matnou
povrchovou strukturou s nízkým stupněm
lesku cca 7 stupňů.
Testování odolnosti proti poškrábání
podle EN 438 stupeň 3.
Barva Kiwi zelená NCS S3050-G40Y

Důležité poznámky:

- Před výrobou musí být měření potvrzeno na místě!!
- Uvedené materiály a kování jsou specifikovány jako požadovaný standard.
- Případné úpravy návrhu je nutné dohodnout s investorem a architektem.


- KORPUS: laminovaná dřevotřísková deska (LTD) tl. 18 mm - dekor podle specifikace.
- ZÁDA: laminovaná dřevotřísková deska (LTD) tl. 18 mm - dekor podle specifikace.
- DŘEVĚNÁ POLICE: laminovaná dřevotřísková deska (LTD) tl. 18 mm - dekor podle specifikace. Javor přední hrana ABS 0,5mm - dekor dtto LTD, ostatní hrany bez olepení. Police stavitelné, rozteč na šanony.
- DŘEVĚNÉ DVEŘE: laminovaná dřevotřísková deska (LTD) tl. 18 mm - dekor podle specifikace. Javor hrany ABS 2mm - dekor dtto LTD.
- Úchytky: L, eloxovaný hliník, délka 116mm. Dveřní závěs: panty s integrovaným tlumením. Zámek.
- SKLENĚNÁ POLICE: Tvrzené sklo, tl. 8mm, nosnost 15 kg. Police stavitelné, rozteč na šanony.
- SKLENĚNÉ DVEŘE: Tvrzené sklo, tl. 6mm. Úchytky: L, úchytky skleněných dveří 4-6, pochromovaná, ŠxVxH (mm) 40x23x9,5, ocel.
- Dveřní závěs: panty s integrovaným tlumením, oválná kryta misky nikl mat.
- KOVOVÁ KONSTRUKCE: rozměry dle provedení. Nátěr podle specifikací. V elektrifikovaném nábytku velikost pro elektroinstalaci.
- SOKL: Sokl pokoje a nástěnný nábytek budou v uvedené barvě, voděodolné, výška 50mm.

SCHÉMA

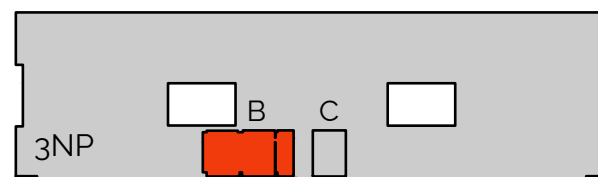

GYBY
GYMNÁZIUM BRNO-BYSTRC

PARÉ

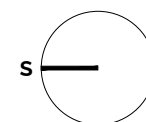

+0.00 = +300.00 mm

DOKUMENTACE INTERIERU GYM. BYSTRC

MON NOM STUDIO

Dipl. Arch. Adriano Ferrer Escayola ČKA 75 / R

Renneská třída 395/15 Štýřice 639 00 Brno

IČ: 88395472 / DIČ: CZ8207242582

MÍSTO STAVBY Vejrostopova 1143/2, 635 00 Brno

STAVEBNÍK Gymnázium Brno-Bystrc, příspěvková organizace

B.1 - Návrh interiéru učebna Biologie v 3 NP


NS - Nový Stav - B_203 1/30

DATUM 05 / 2022

KÓD 2202 GBY / INT / AS / B-NS11

PROJEKT FÁZE ČÁST Č. VÝKRESU


B_301

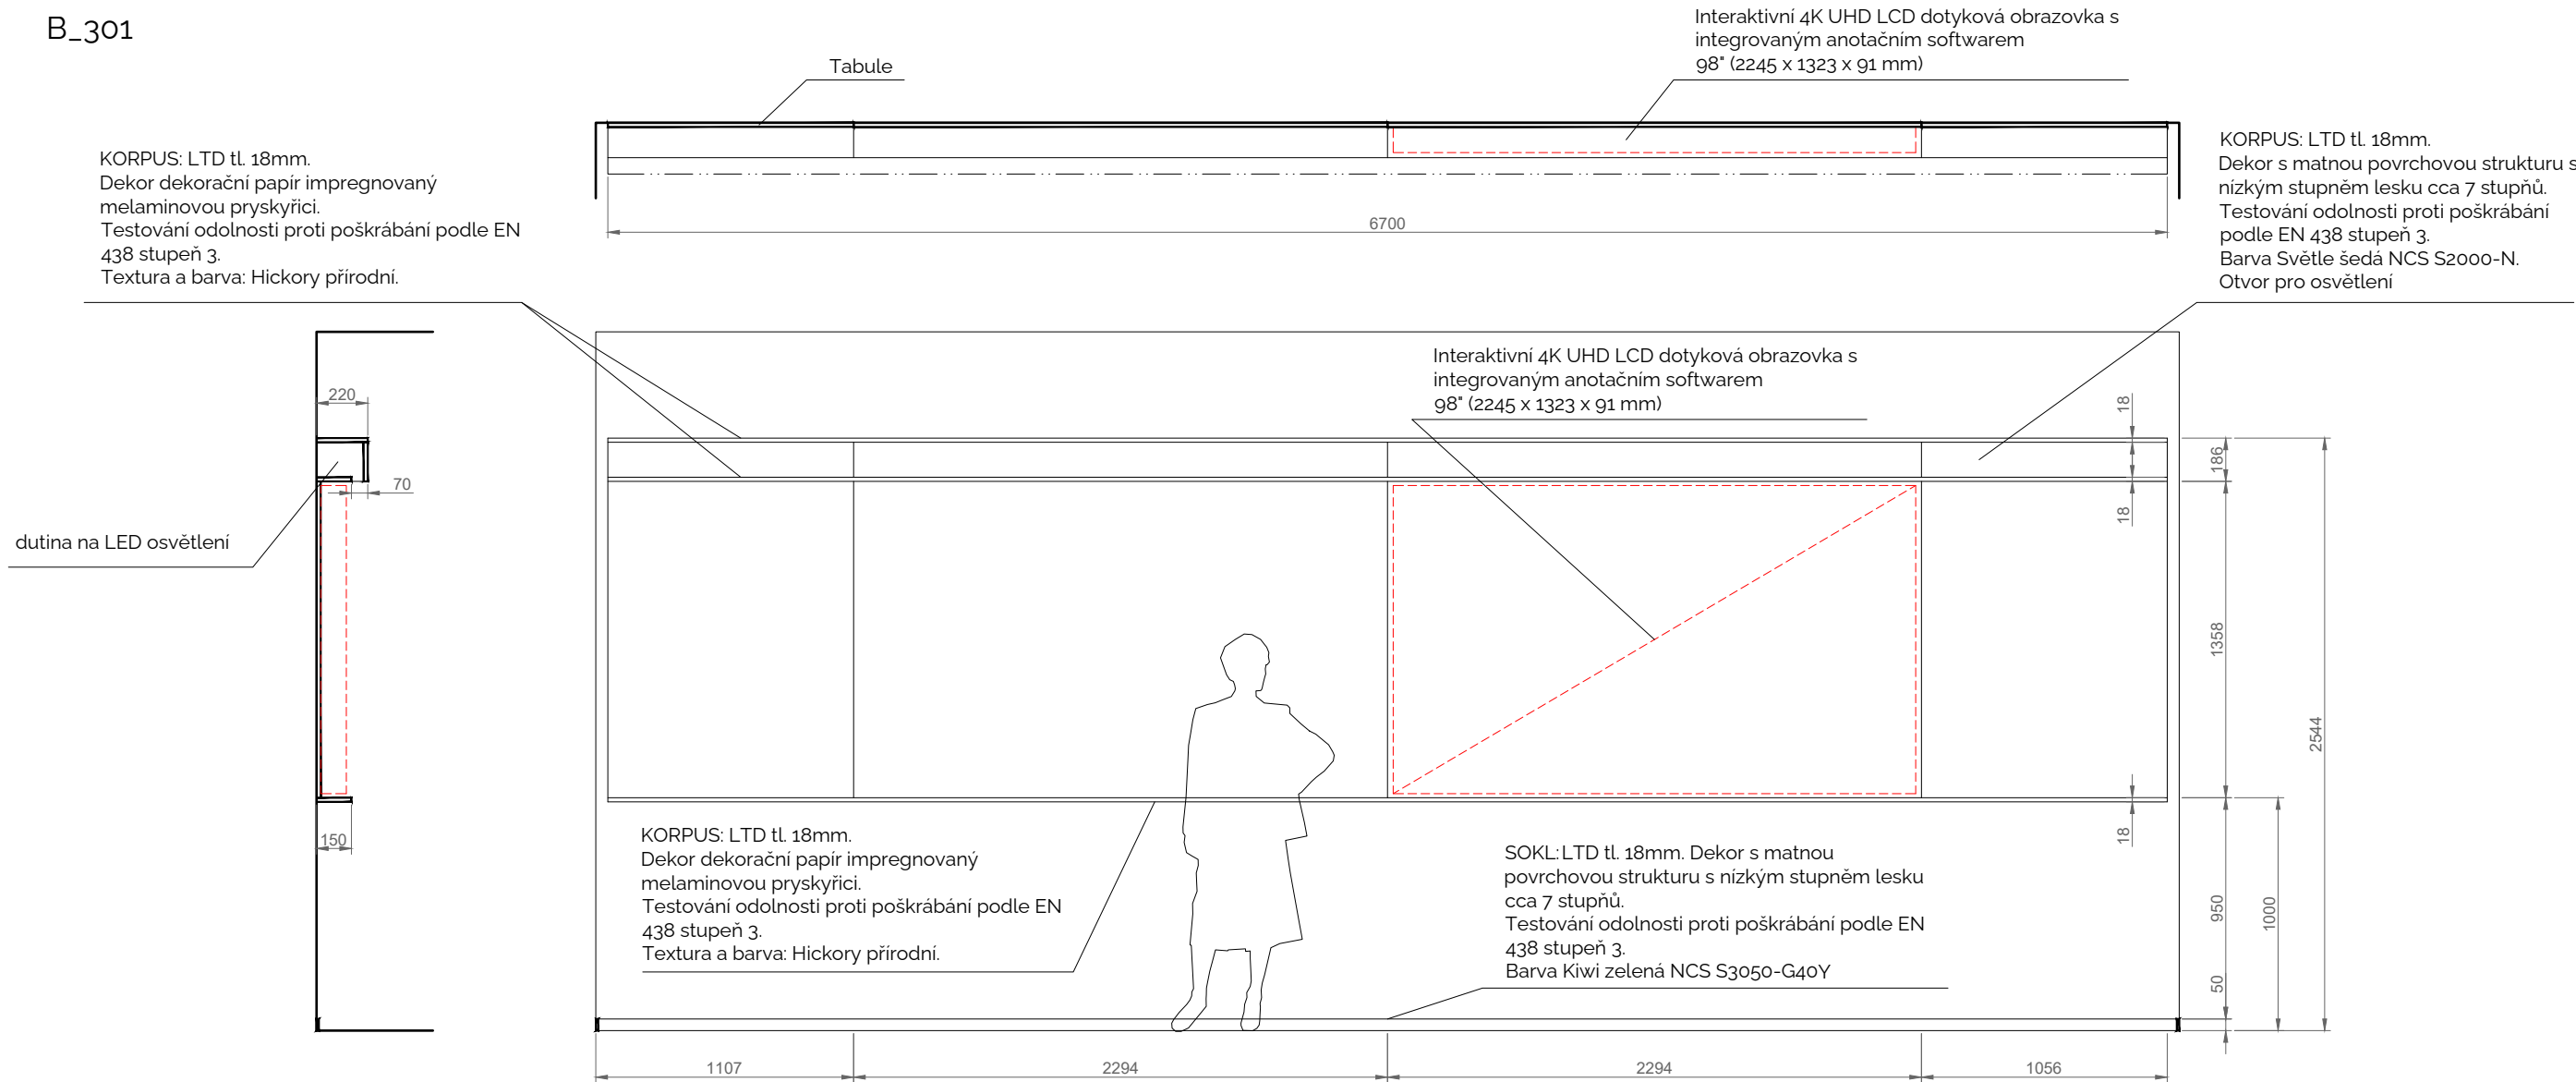

Důležité poznámky:


- Před výrobou musí být měření potvrzeno na místě!!
- Uvedené materiály a kování jsou specifikovány jako požadovaný standard.
- Případné úpravy návrhu je nutné dohodnout s investorem a architektem.
- KORPUS: laminovaná dřevotřísková deska (LTD) tl. 18 mm - dekor podle specifikace.
- ZÁDA: laminovaná dřevotřísková deska (LTD) tl. 18 mm - dekor podle specifikace.
- DŘEVĚNÁ POLICE: laminovaná dřevotřísková deska (LTD) tl. 18 mm - dekor podle specifikace. Javor přední hrana ABS 0,5mm - dekor dtto LTD, ostatní hrany bez olepení. Police stavitelné, rozteč na šanony.
- DŘEVĚNÉ DVEŘE: laminovaná dřevotřísková deska (LTD) tl. 18 mm - dekor podle specifikace. Javor hrany ABS 2mm - dekor dtto LTD. Úchytky: L, eloxovaný hliník, délka 116mm. Dveřní závěs: panty s integrovaným tlumením. Zámek.
- SKLENĚNÁ POLICE: Tvrzené sklo, tl. 8mm, nosnost 15 kg. Police stavitelné, rozteč na šanony.
- SKLENĚNÉ DVEŘE: Tvrzené sklo, tl. 6mm. Úchytky: L, úchytky skleněných dveří 4-6, pochromovaná, ŠxVxH (mm) 40x23x9,5, ocel. Dveřní závěs: panty s integrovaným tlumením, oválná kryta misky nikl mat.
- KOVOVÁ KONSTRUKCE: rozměry dle provedení. Nátěr podle specifikací. V elektrifikovaném nábytku velikost pro elektroinstalaci.
- SOKL: Sokl pokoje a nástěnný nábytek budou v uvedené barvě, voděodolné, výška 50mm.

SCHÉMA

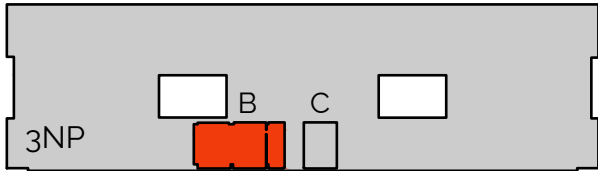

GYBY
GYMNAZIUM BRNO-BYSTRC

PARÉ

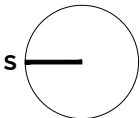

+0.00 = +300.00 mm

DOKUMENTACE INTERIERU GYM. BYSTRC

MON NOM STUDIO

Dipl. Arch. Adriano Ferrer Escayola ČKA 75 / R

Renneská třída 395/15 Štýřice 639 00 Brno

IČ: 88395472 / DIČ: CZ8207242582

MÍSTO STAVBY

Vejrostova 1143/2, 635 00 Brno

STAVEBNÍK

Gymnázium Brno-Bystrc, příspěvková organizace

B.1 - Návrh interiéru učebna Biologie v 3 NP

NS - Nový Stav - B_301 1/30


DATUM

05 / 2022

KÓD

2202 GBY / INT / AS / B-NS15


PROJEKT FÁZE ČÁST Č. VÝKRESU

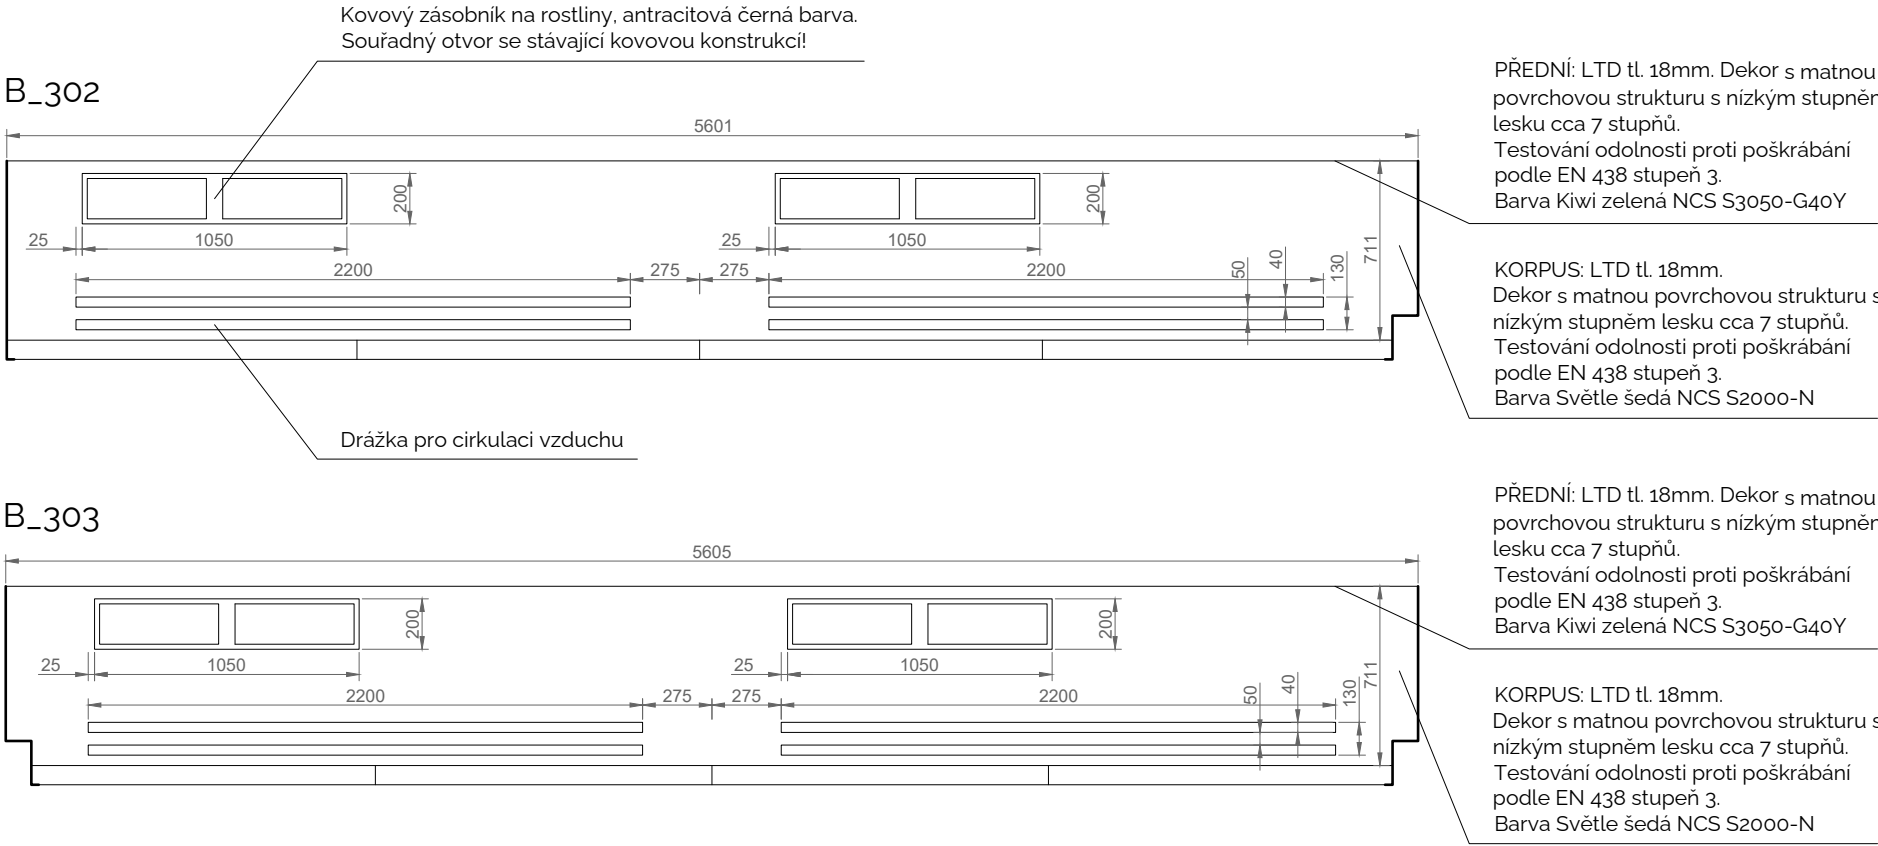

Důležité poznámky:


- Před výrobou musí být měření potvrzeno na místě!!
- Uvedené materiály a kování jsou specifikovány jako požadovaný standard.
- Případné úpravy návrhu je nutné dohodnout s investorem a architektem.
- KORPUS: laminovaná dřevotřísková deska (LTD) tl. 18 mm - dekor podle specifikace.
- ZÁDA: laminovaná dřevotřísková deska (LTD) tl. 18 mm - dekor podle specifikace.
- DŘEVĚNÁ POLICE: laminovaná dřevotřísková deska (LTD) tl. 18 mm - dekor podle specifikace. Javor přední hrana ABS 0,5mm - dekor dtto LTD, ostatní hrany bez olepení. Police stavitelné, rozteč na šanony.
- DŘEVĚNÉ DVEŘE: laminovaná dřevotřísková deska (LTD) tl. 18 mm - dekor podle specifikace. Javor hrany ABS 2mm - dekor dtto LTD. Úchytky: L, eloxovaný hliník, délka 116mm. Dveřní závěs: panty s integrovaným tlumením. Zámek.
- SKLENĚNÁ POLICE: Tvrzené sklo, tl. 8mm, nosnost 15 kg. Police stavitelné, rozteč na šanony.
- SKLENĚNÉ DVEŘE: Tvrzené sklo, tl. 6mm. Úchytky: L, úchytky skleněných dveří 4-6, pochromovaná, ŠxVxH (mm) 40x23x9,5, ocel. Dveřní závěs: panty s integrovaným tlumením, oválná kryta misky nikl mat.
- KOVOVÁ KONSTRUKCE: rozměry dle provedení. Nátěr podle specifikací. V elektrifikovaném nábytku velikost pro elektroinstalaci.
- SOKL: Sokl pokoje a nástěnný nábytek budou v uvedené barvě, voděodolné, výška 50mm.

SCHÉMA

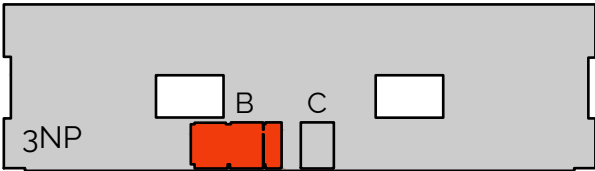

GYBY
GYMNÁZIUM BRNO-BYSTRČ

PARÉ

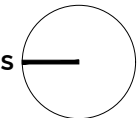

+0.00 = +300.00 mm

DOKUMENTACE INTERIERU GYM. BYSTRČ

MON NOM STUDIO			
Dipl. Arch. Adriano Ferrer Escayola ČKA 75 / R			
Renneská třída 395/15 Štýřice 639 00 Brno			
IČ : 88395472 / DIČ : CZ8207242582			
MÍSTO STAVBY		Vejrostova 1143/2, 635 00 Brno	
STAVEBNÍK		Gymnázium Brno-Bystrč, příspěvková organizace	
B.1 - Návrh interiéru učebna Biologie v 3 NP			
NS - Nový Stav - B_302-303 1/30			
DATUM		05 / 2022	
KÓD		2202 GBY / INT / AS / B-NS16	
PROJEKT		FAZE	ČÁST
			Č. VÝKRESU