


OBEC MORAVSKÉ KNÍNICE

© CÚZK - zkušební provoz

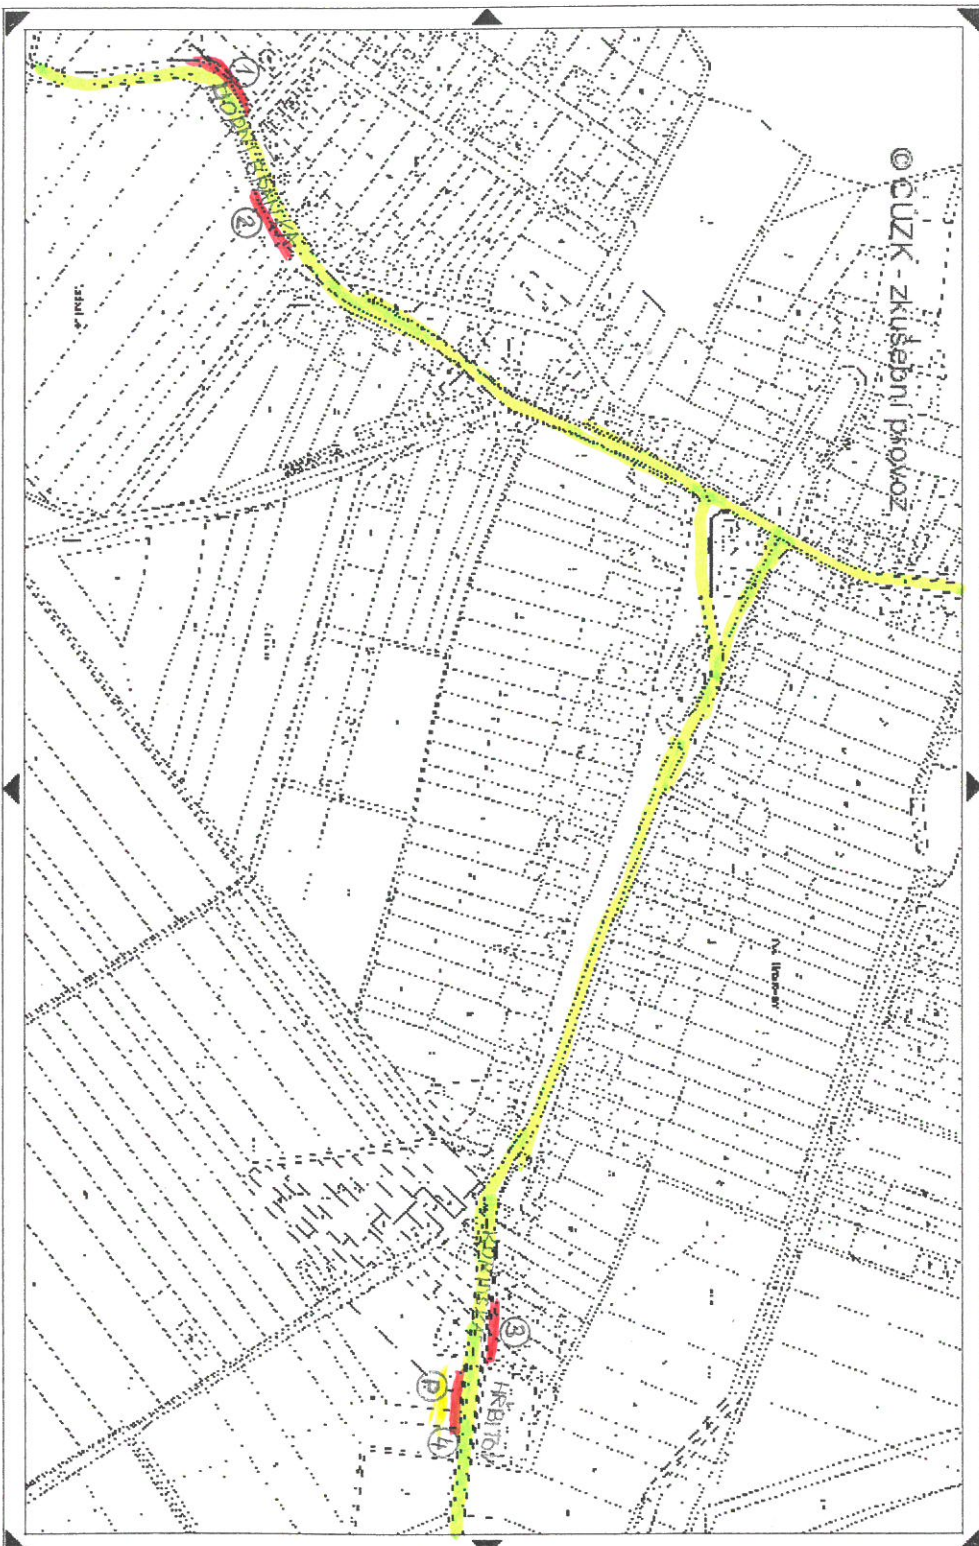

1:4000

☐ ortofoto
☐ def. body parcel ☐ def. body budov

- ① AUTOBUSOVÁ ZASTÁVKA č.1
- ② - - - - - č.2
- ③ - - - - - č.3
- ④ - - - - - č.4
- Ⓟ PARKOVÍŠTĚ
- STÁTÍŤ SILNICE

Zodpovědný projektant		Ing. Jaroslav Novotný, Lelická 126, 69003 Břeclav	
Výpracoval		Ing. Jaroslav Novotný	
Zašle tel		ID 12449008	
akce:		Obec Moravské Knínice	
MORAVSKÉ KNÍNICE - AUTOBUSOVÉ ZASTÁVKY			
HORNÍ BRANKA, KUŘIMSKÁ A PARKOVÍŠTĚ			
STUPEŇ - ŠIRŠÍ VZTAHY			
datum		03/2008	
číslo		09-08	
Stupeň PD		studie	
Měřitko		Číslo výkresu	
1:2000		01	

1