
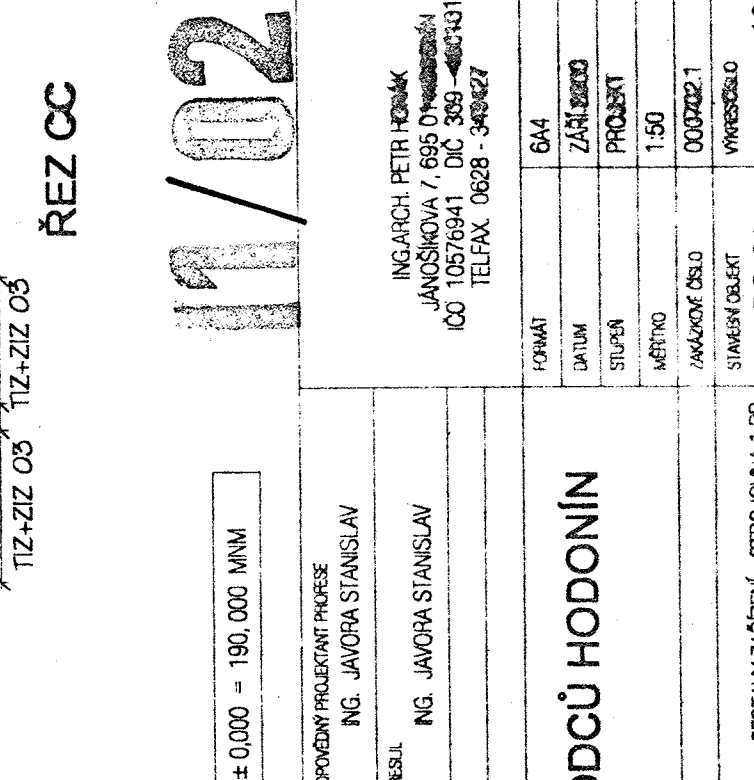
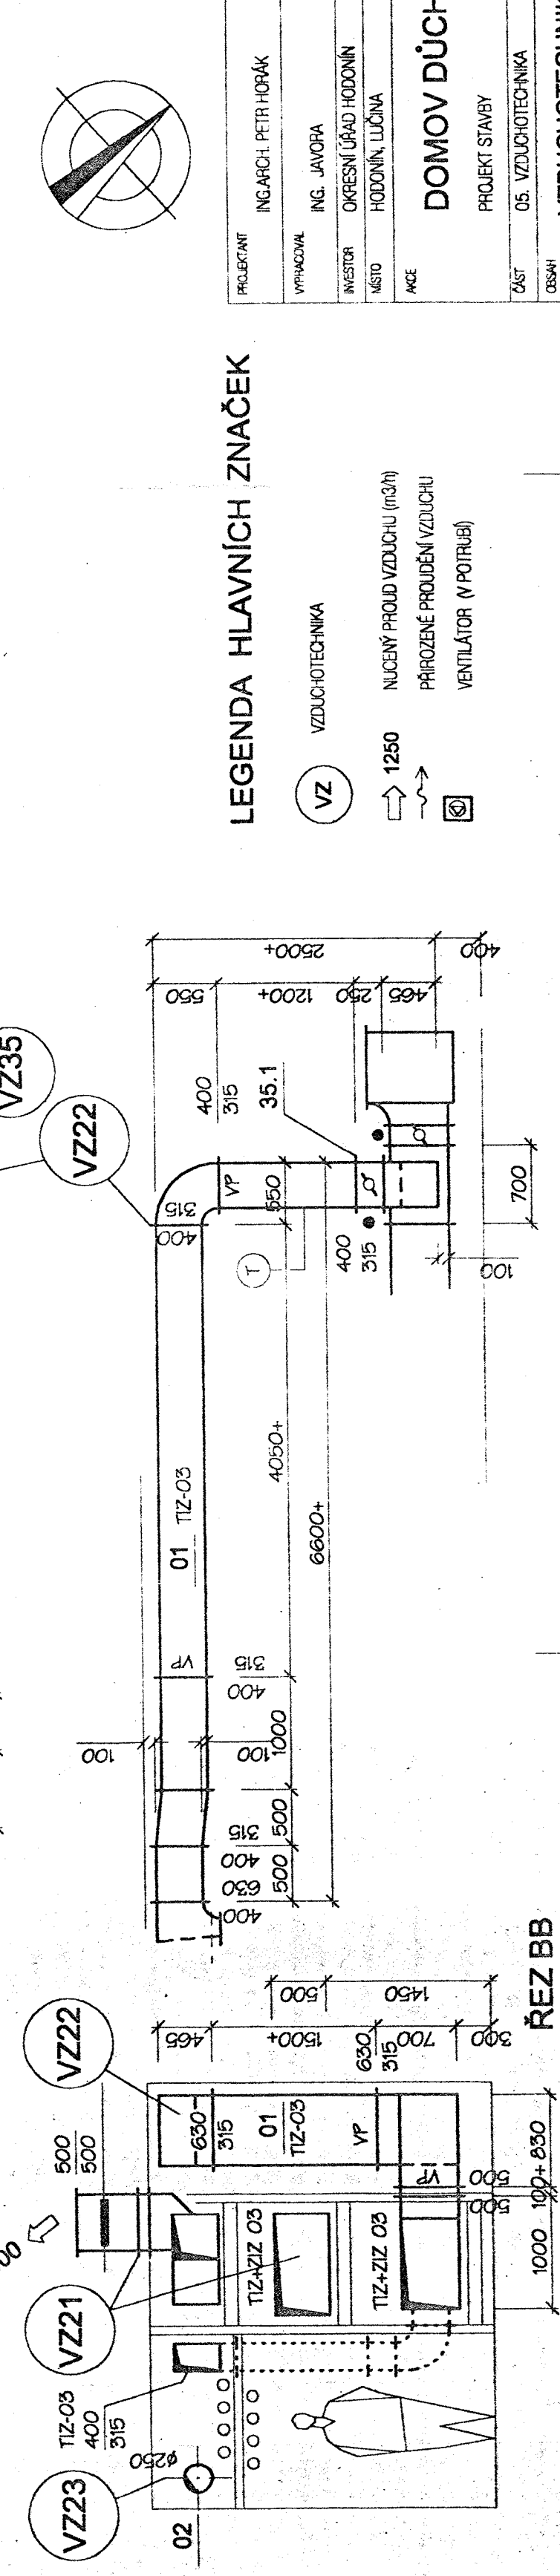
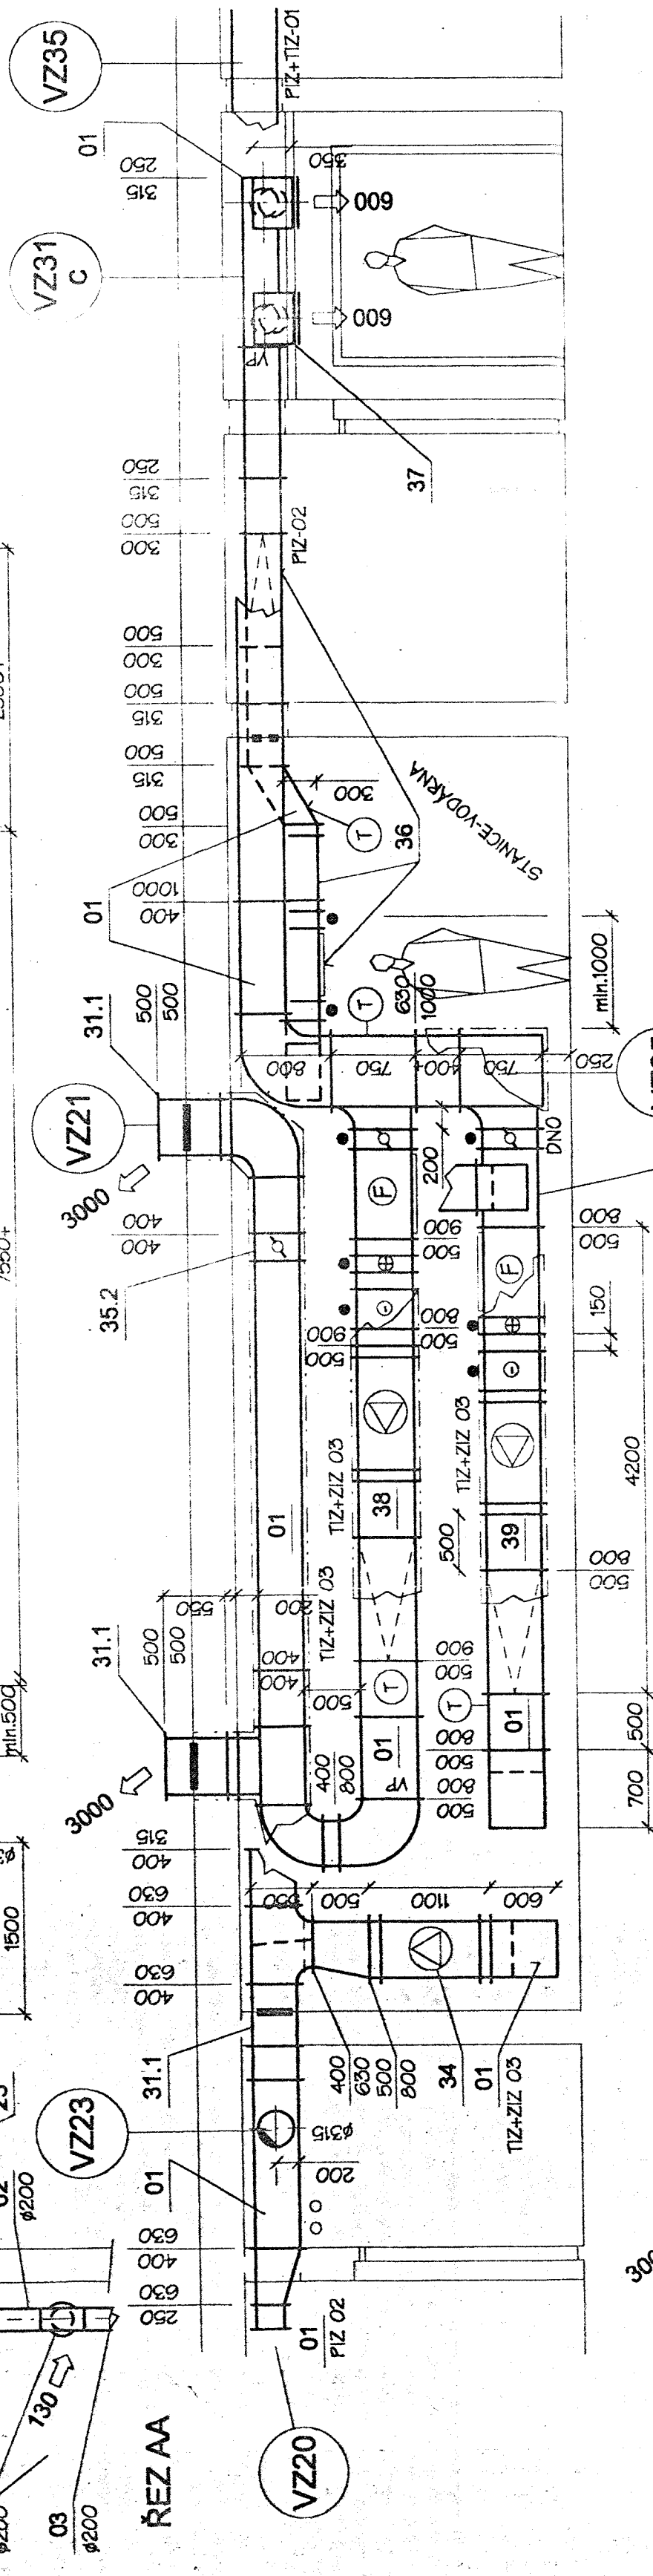


SESTAVA 1.PP STROJOVNA VZT

PRVEK 01.1

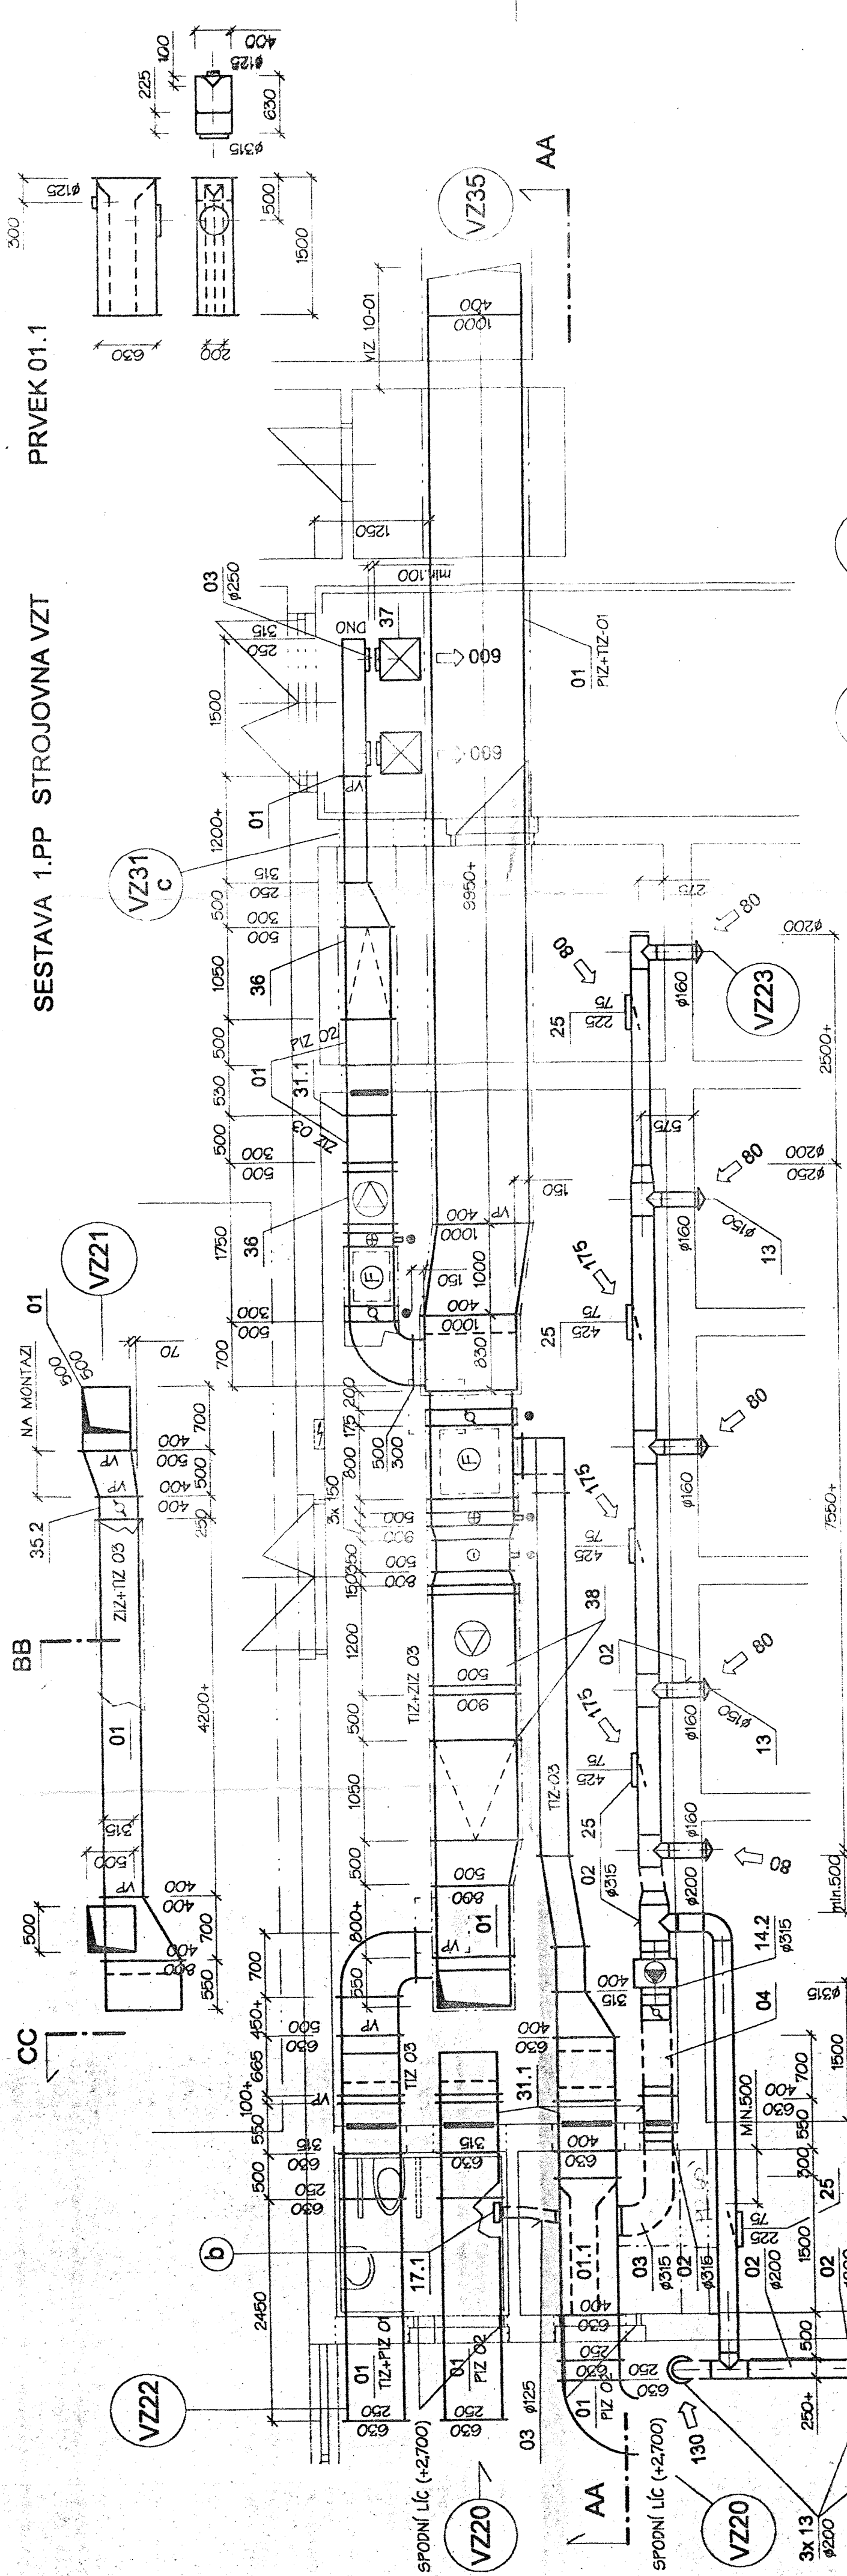

LEGENDA HLAVNÍCH ZNAČEK

- VZ VZDUCHOTECHNIKA
- 1250 NUCENÝ PROUD VZDUCHU (m³/h)
- 1250 PÁROVÉ PRUDENÍ VZDUCHU
- 1250 VENTILÁTOR (V POTRUBÍ)

PROJEKTANT	ING. ARCH. PETR HOŘÁK	OPROJEKTOVATEL PRŮJESE	ING. JAVORA STANISLAV
VÝKONOVATEL	ING. JAVORA	REŠITEL	ING. JAVORA STANISLAV
INVESTOR	OKRESNÍ ÚŘAD HODONÍN		
MÍSTO	HODONÍN, LUČNA		
AKCE			
FORMÁT	644		
DATA	ZÁŘÍ 2000		
STUPEŇ	PROJEKT		
MĚŘITVO	1:50		
ANALÝZA ČÍSLO	000002.1		
STAVBA ČÍSLO	000002.1		
SO.01	VZDUCHOTECHNIKA	SESTAVA ZAŘÍZENÍ - STROJOVNA 1.PP	10-02

DOMOV DUCHODCŮ HODONÍN

ING. ARCH. PETR HOŘÁK
JANŠŮKOVÁ / 695 01
IČO 10576941 / DIČ 399-000000000
TEL/FAX 0628 - 348427