


ŘEZ D - D'

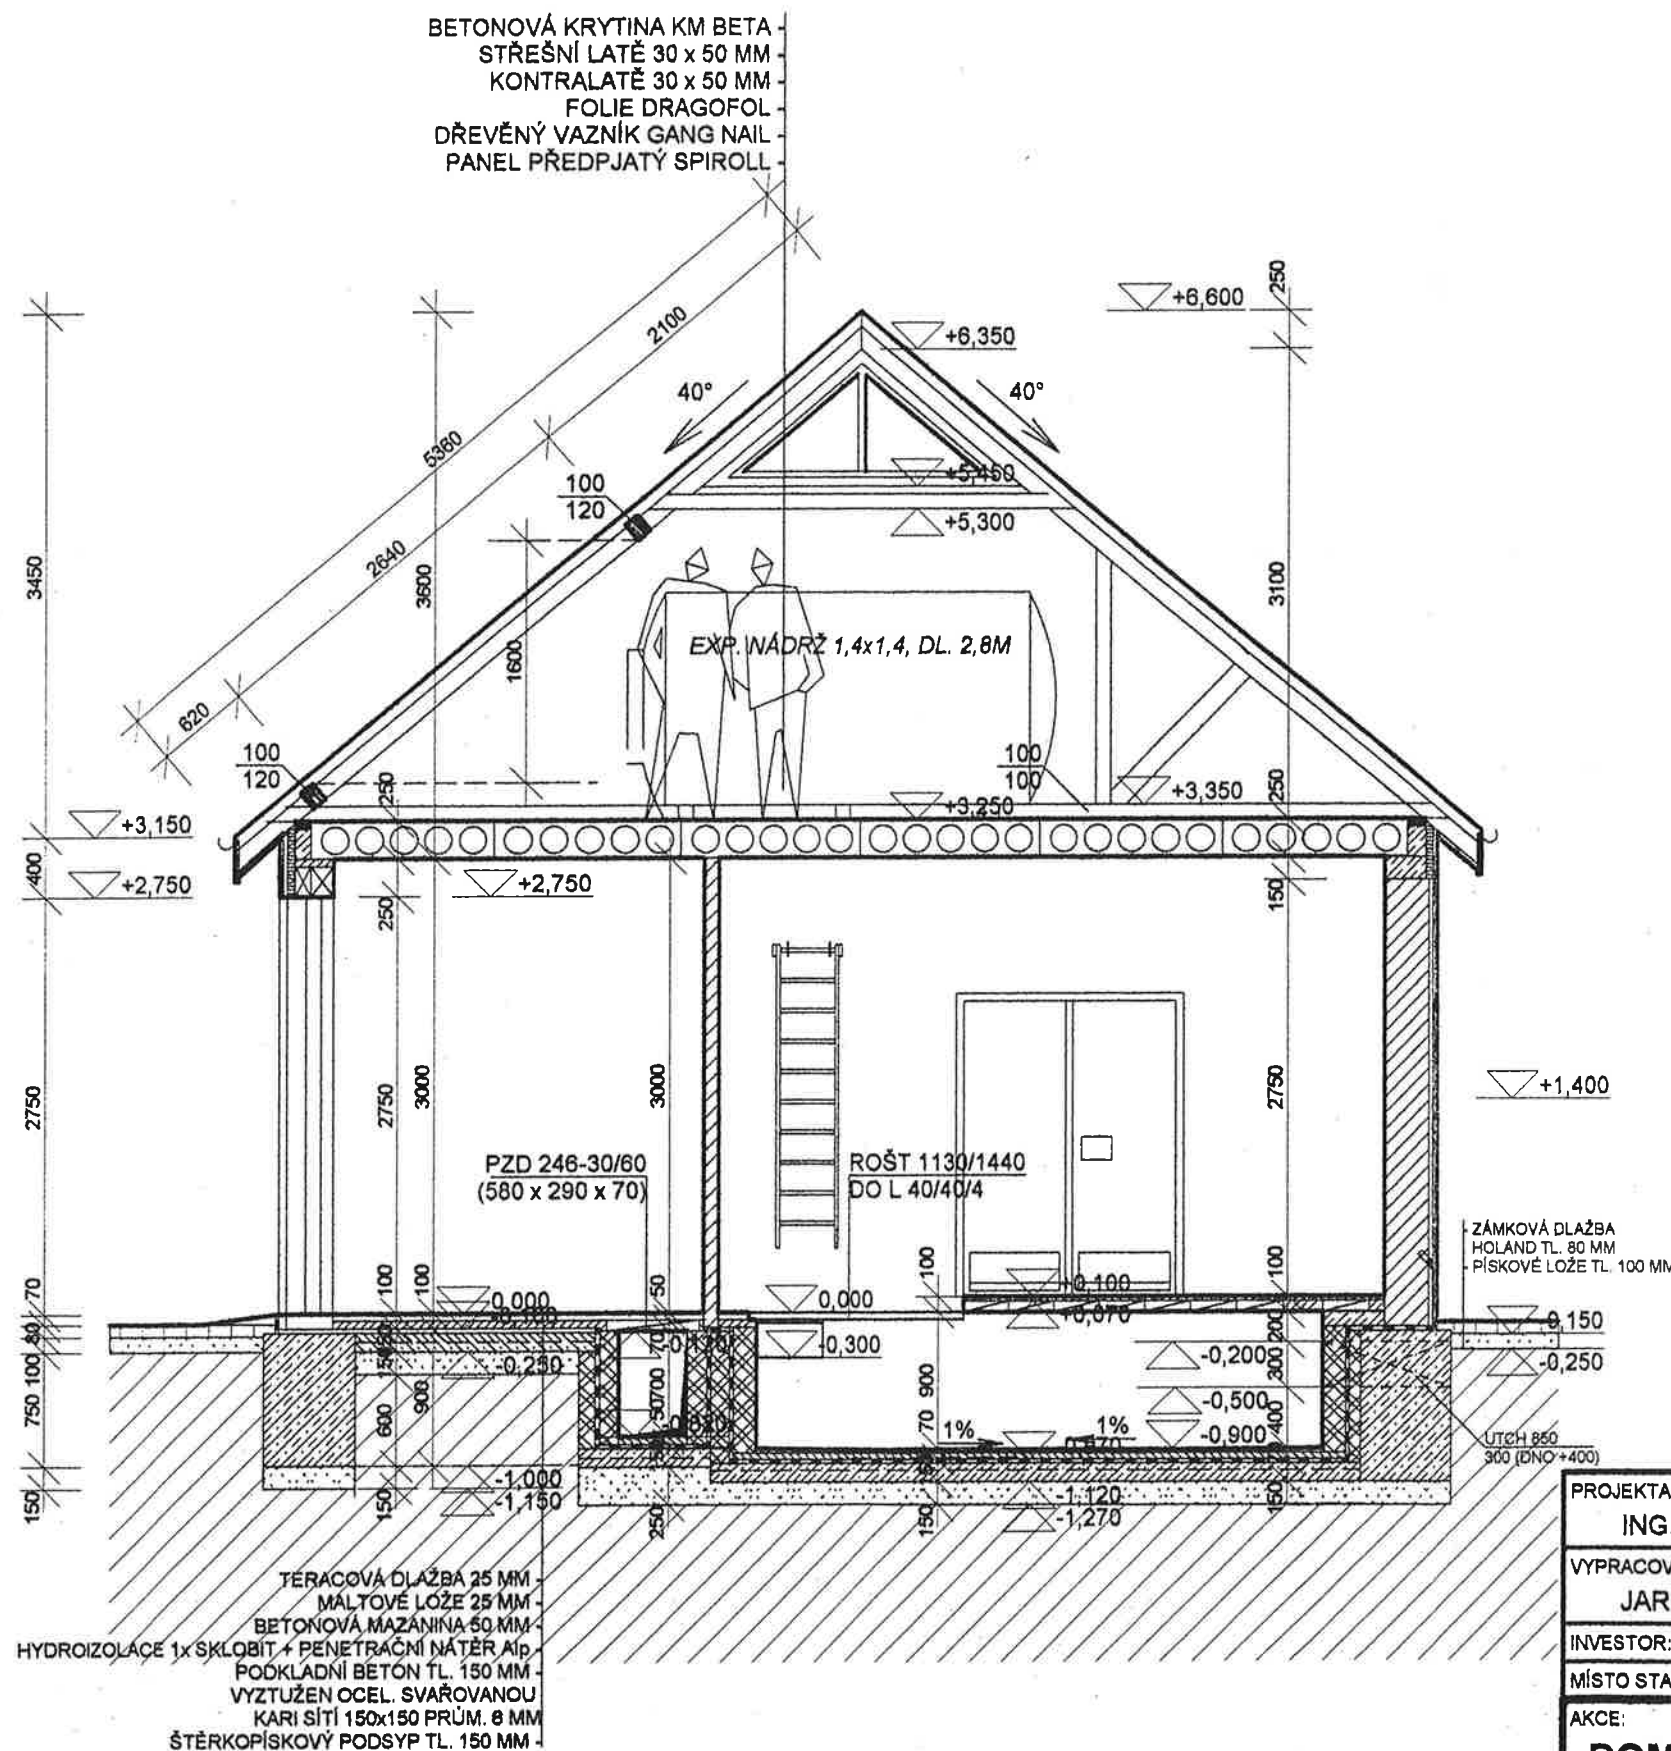

LEGENDA MATERIÁLŮ:

	ZDIVO Z CIHEL PÁLENÝCH HC HODONÍN TL. 250 MM NA MVC 25
	ZDIVO Z CIHEL PLNÝCH CP (290 x 140 x 65) NA MC 50
	ŽELEZOVÝ BETON
	PROSTÝ BETON
	ŠTĚRKOPÍSKOVÝ PODSYP
	HYDROIZOLACE
	TEPELNÁ IZOLACE
	ROSTLÁ ZEMINA
	NASYPANÁ ZEMINA

POZNÁMKA

- VEŠKERÉ ŽB. KONSTRUKCE TJ. VĚNCE A PŘEKLADY JE NUTNO Z LÍCE KONSTRUKCE OPATŘENY TEPELNOU IZOLACÍ LIGNOPOR TL. 50 mm.
- ROZMĚRY PRŮŘEZŮ DŘEVĚNÉHO VAZNÍKU GANG - NAIL JSOU POUZE ORIENTAČNÍ A BUDOU UPŘESNĚNY VÝROBCEM (tesařství AMBROS, Hodonín, FA STŘECHY 93, spol.s.r.o.-Zlín)

PROJEKTANT: ING. ARCH. PETR HORÁK	ODPOVĚDNÝ PROJEKTANT PROFESÍ: ING. ARCH. PETR HORÁK	 ING. ARCH. PETR HORÁK JÁNOŠÍKOVA 7, 695 01 HODONÍN IČO: 10576941 DIČ: 309-490101030 TEL., FAX: 0658-343427	
VYPRACOVAL: JAROMÍRA KONEČNÁ DIS.	KRESLIL: JAROMÍRA KONEČNÁ DIS.		
INVESTOR: OKRESNÍ ÚŘAD HODONÍN	MÍSTO STAVBY: HODONÍN - LUČINA		
AKCE: DOMOV DŮCHODCŮ HODONÍN - LUČINA DOKUMENTACE SKUTEČNÉHO PROVEDENÍ	ČÁST: 01. STAVEBNÍ ČÁST		
OBSAH: ŘEZ D - D'	FORMÁT: A3	DATUM: LISTOPAD 2002	STUPEŇ: DSP
	MĚŘITKO: 1 : 50	ZAK. ČÍSLO: 000702.1	STAVEB. OBJEKT: VÝKRES ČÍSLO: SO - 02 09.