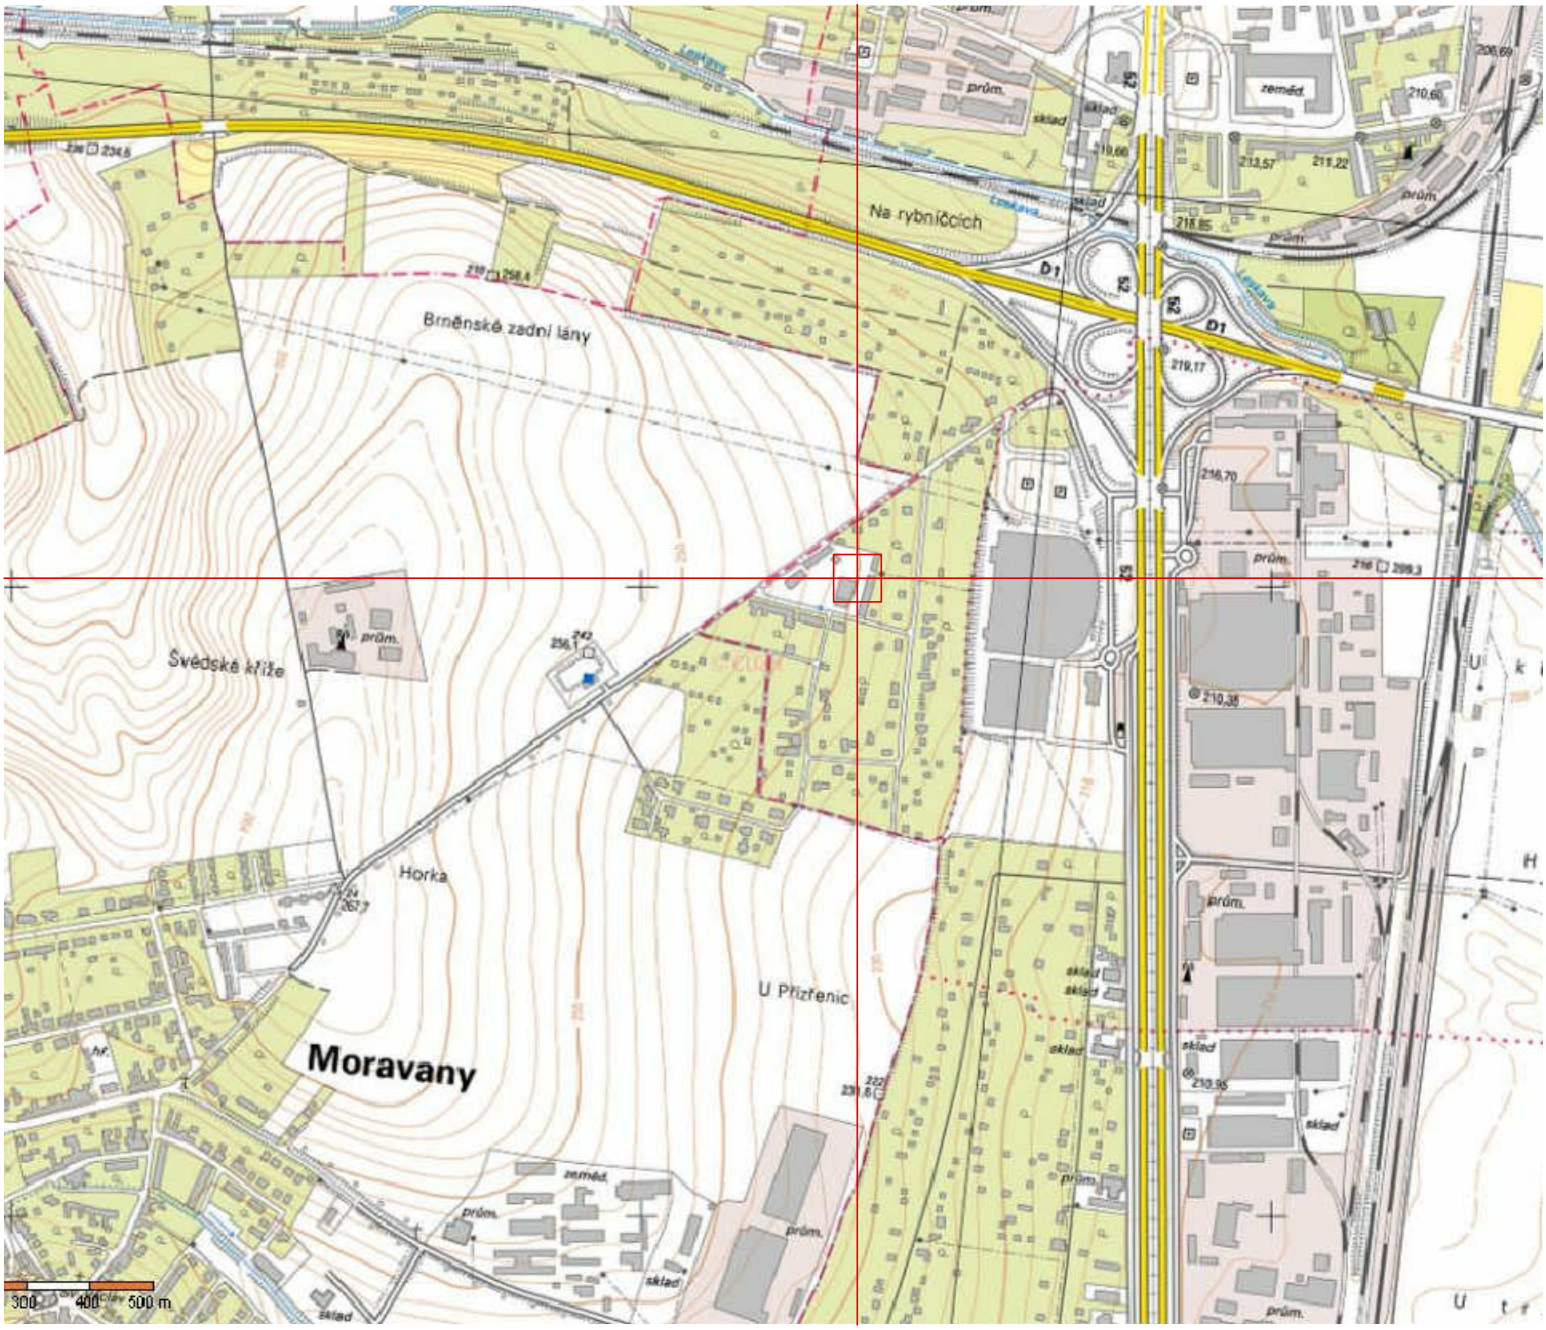

S

PROJEKTANT :	Ing.arch. Miloš Dvořák
VYPRACOVAL :	Ing.arch. Tomáš Dvořák

OBJEDNATEL: Správa a údržba silnic Jihomoravského kraje, Žerotínovo nám. 3/5, 601 82 Brno	MĚŘÍTKO : -	
STAVBA : REKONSTRUKCE BUDOV STÁVAJÍCÍCH GARÁŽÍ	FORMÁT : 1xA4	
	DATUM : 01/2014	
OBJEKT :	STUPEŇ : DSP	
	Č.ZAKÁZKY : 13507	PŘÍLOHA Č. : C1
OBSAH : SITUACE ŠIRŠÍCH VZTAHŮ	ČÁST DOK. : C	PROFESE : A