


VZOROVÝ PŘÍČNÝ ŘEZ M 1 : 50

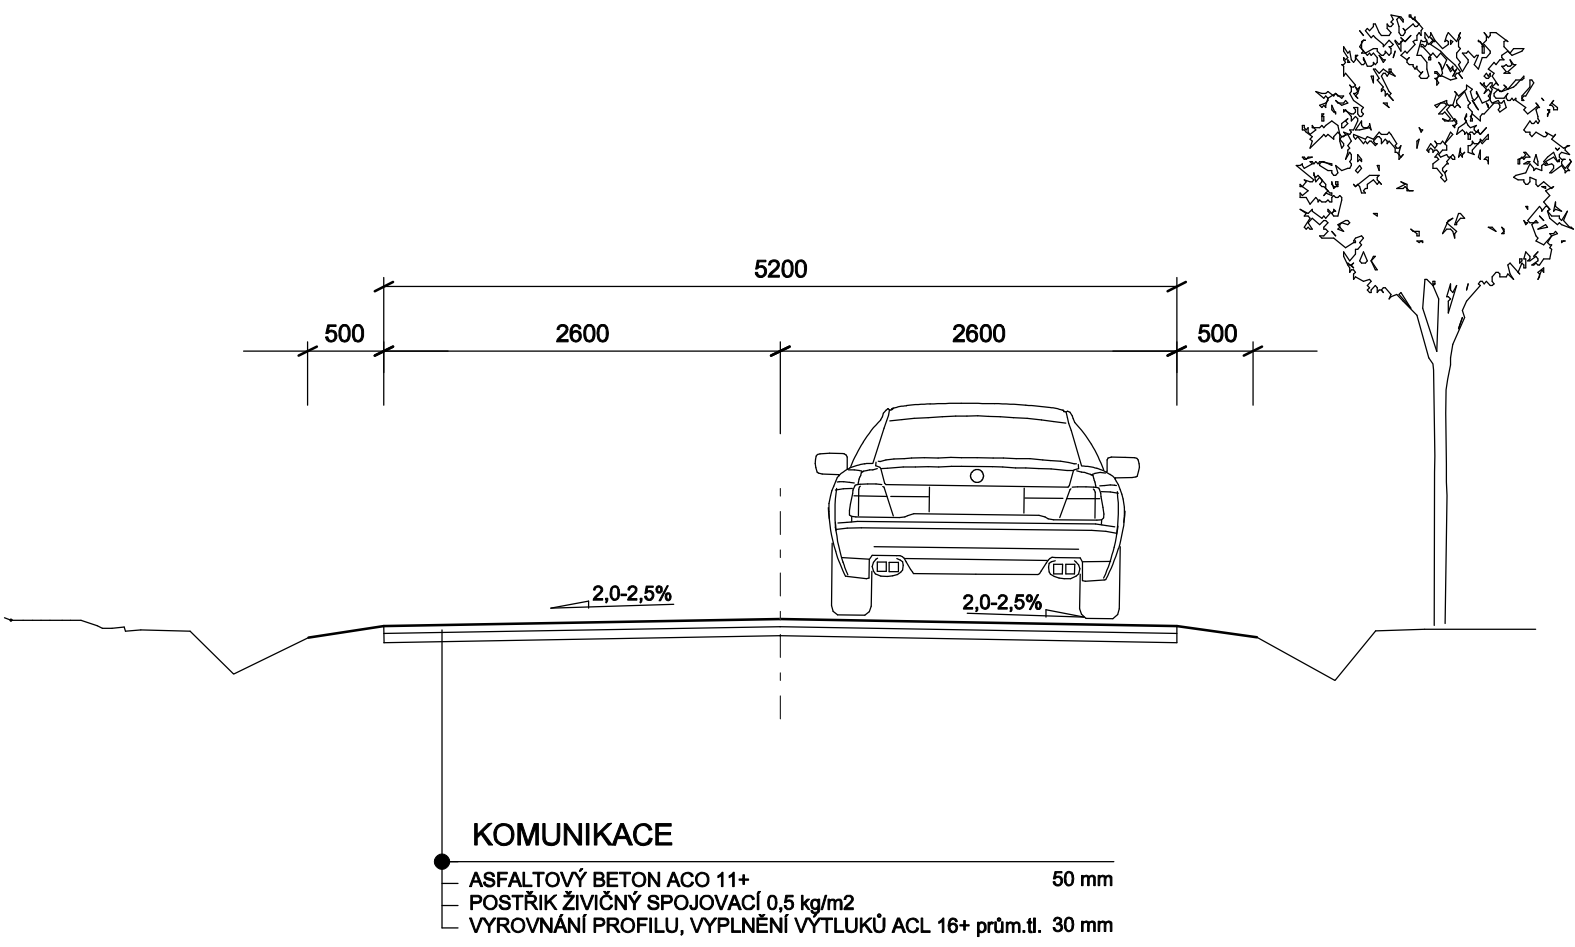

VYPRACOVAL A KRESLIL :		ZODP. PROJEKTANT :			
Ing. Štefančík Peter		Ing. Štefančík Peter			
STAVEBNÍ ÚŘAD :	Veselí n./Mor.	MÍSTO STAVBY :	Tasov, Hrubá Vrbka		
INVESTOR :	Správa a údržba silnic JmK p.o.k.				
AKCE :				STUPEŇ :	DPS
III./49918 TASOV - HRUBÁ VRBKA, II.stavba				DATUM :	08/2013
				FORMÁT :	A4
				MĚŘÍTKO :	1:50
PŘÍLOHA : VZOROVÝ PŘÍČNÝ ŘEZ				PŘÍLOHA č. B3.	PARÉ č.