




ŘEZ A-A

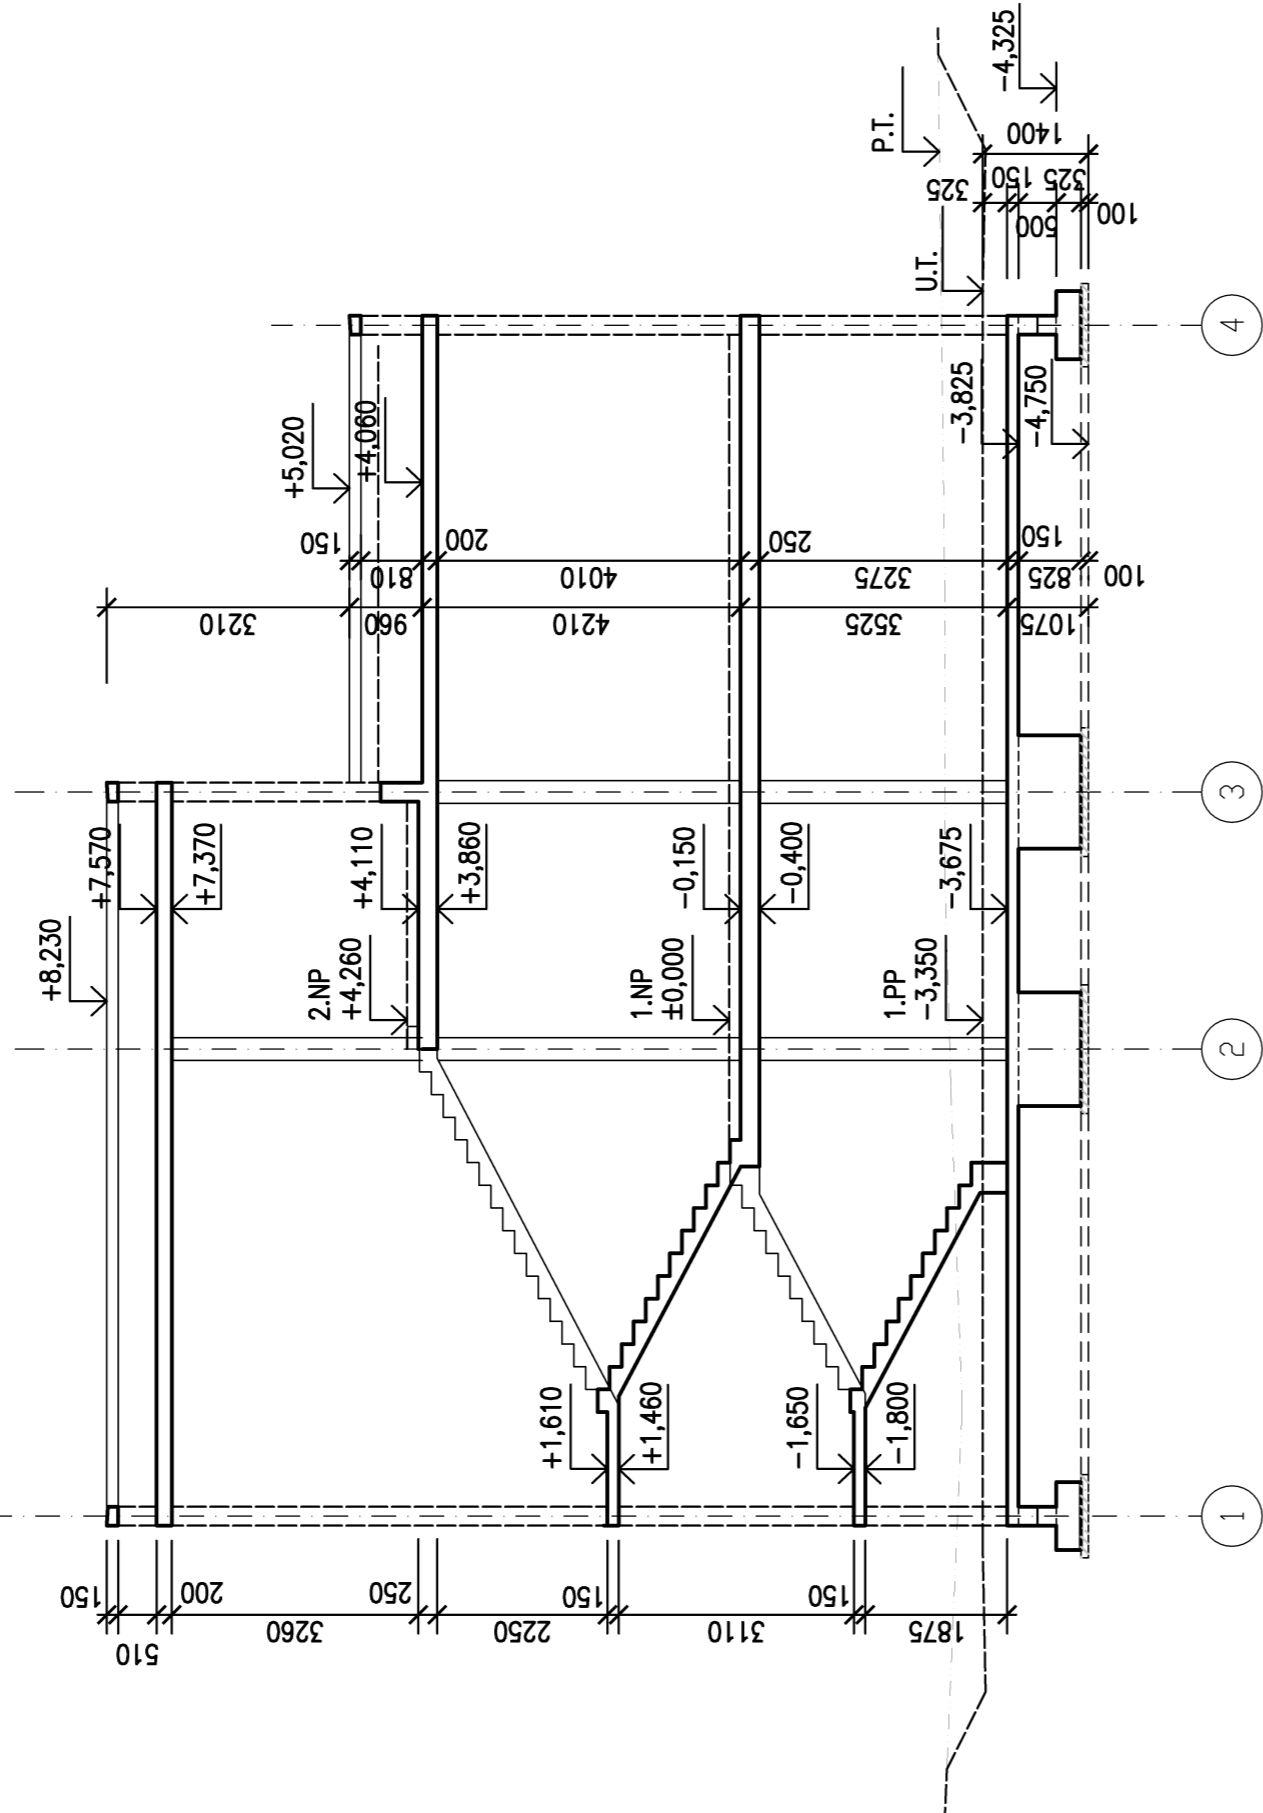


ŘEZ B-B

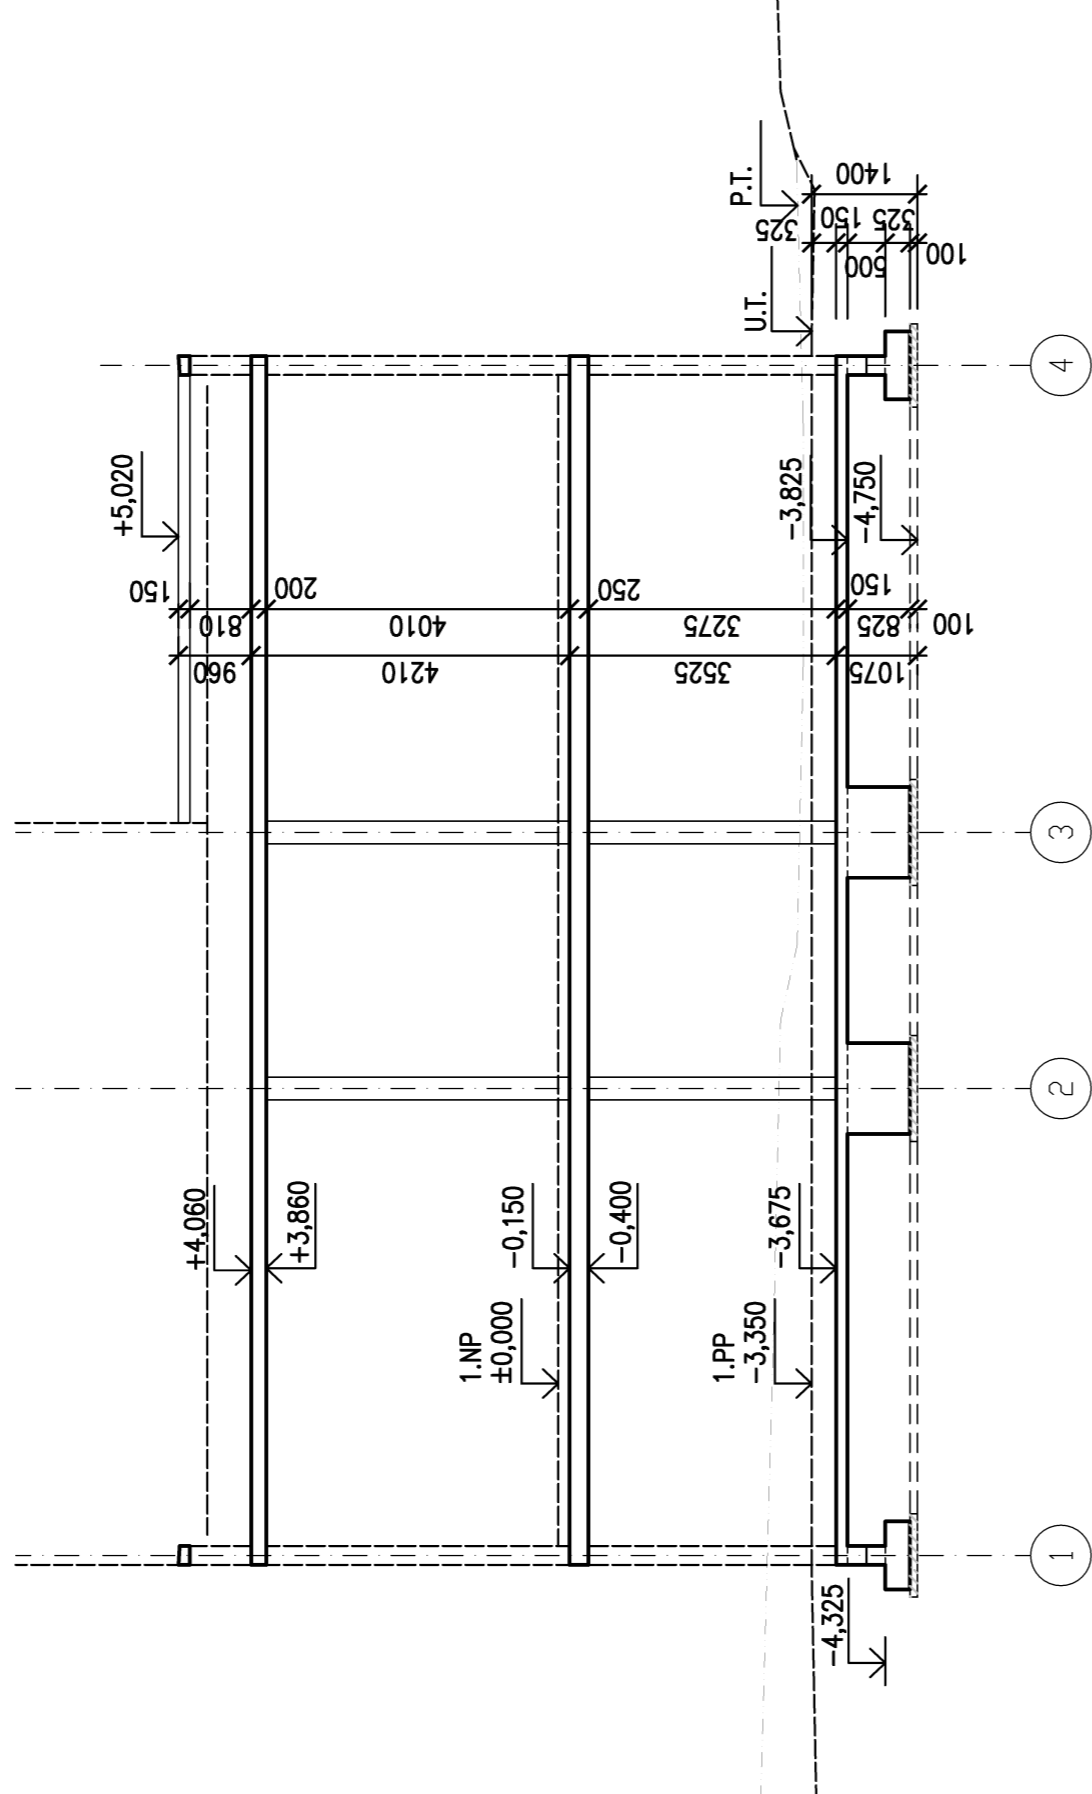

ŘEZ C-C

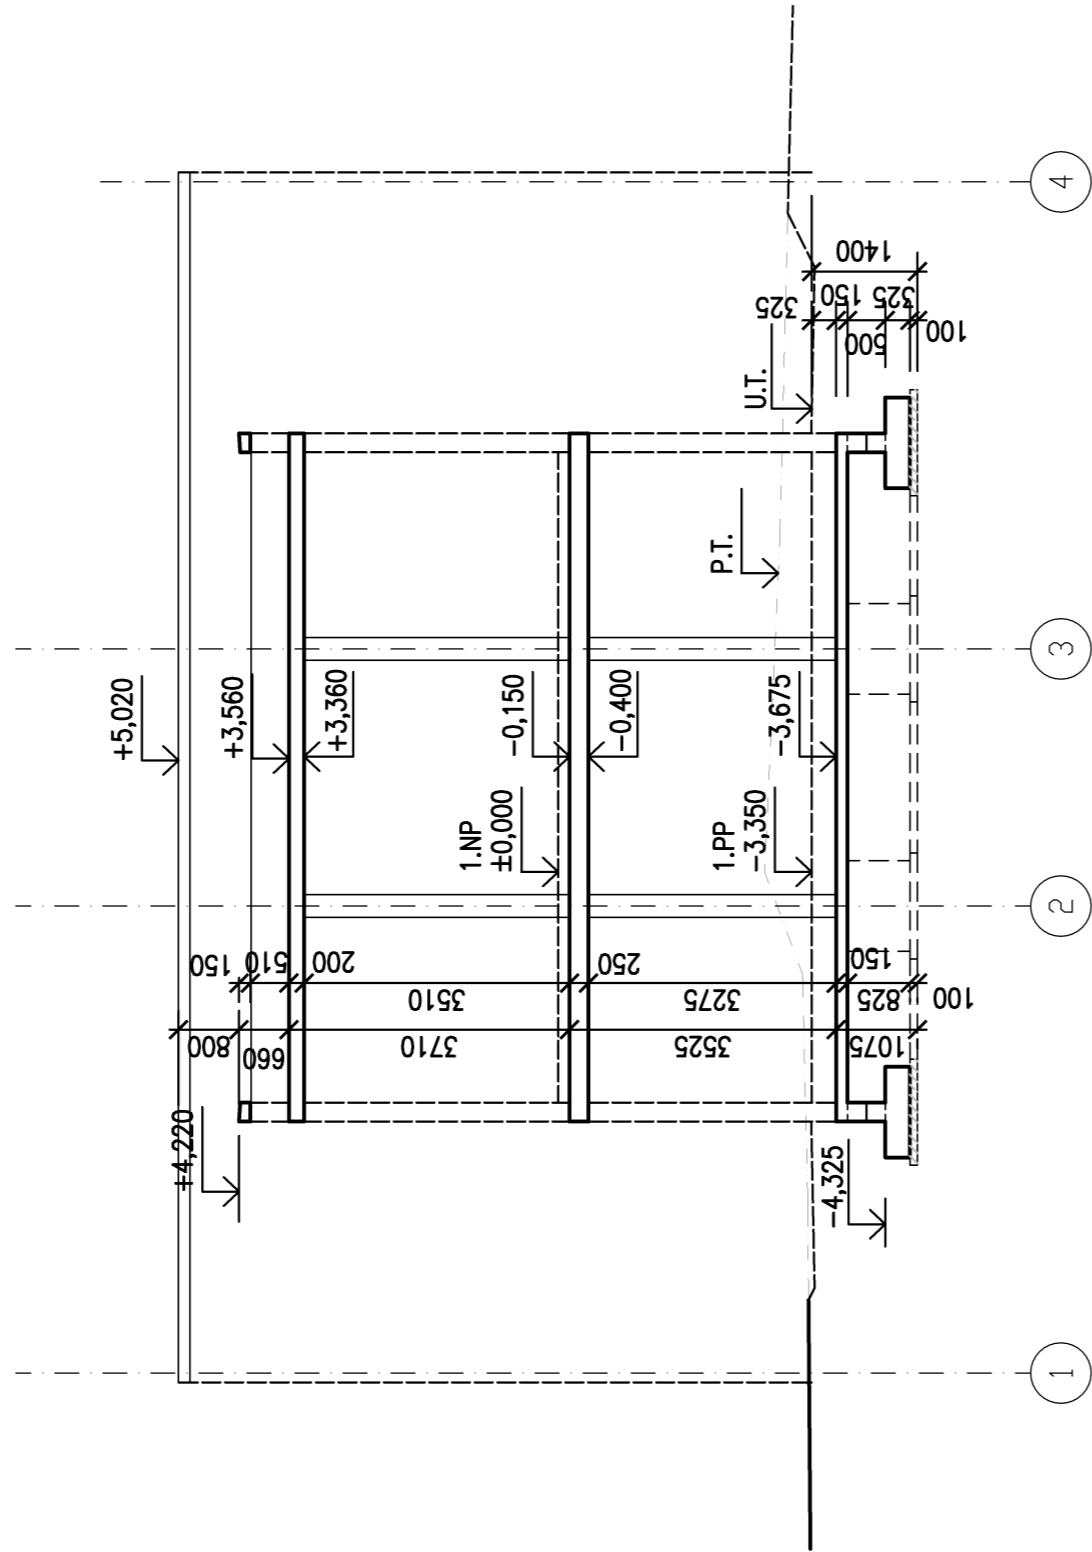

ŘEZ D-D

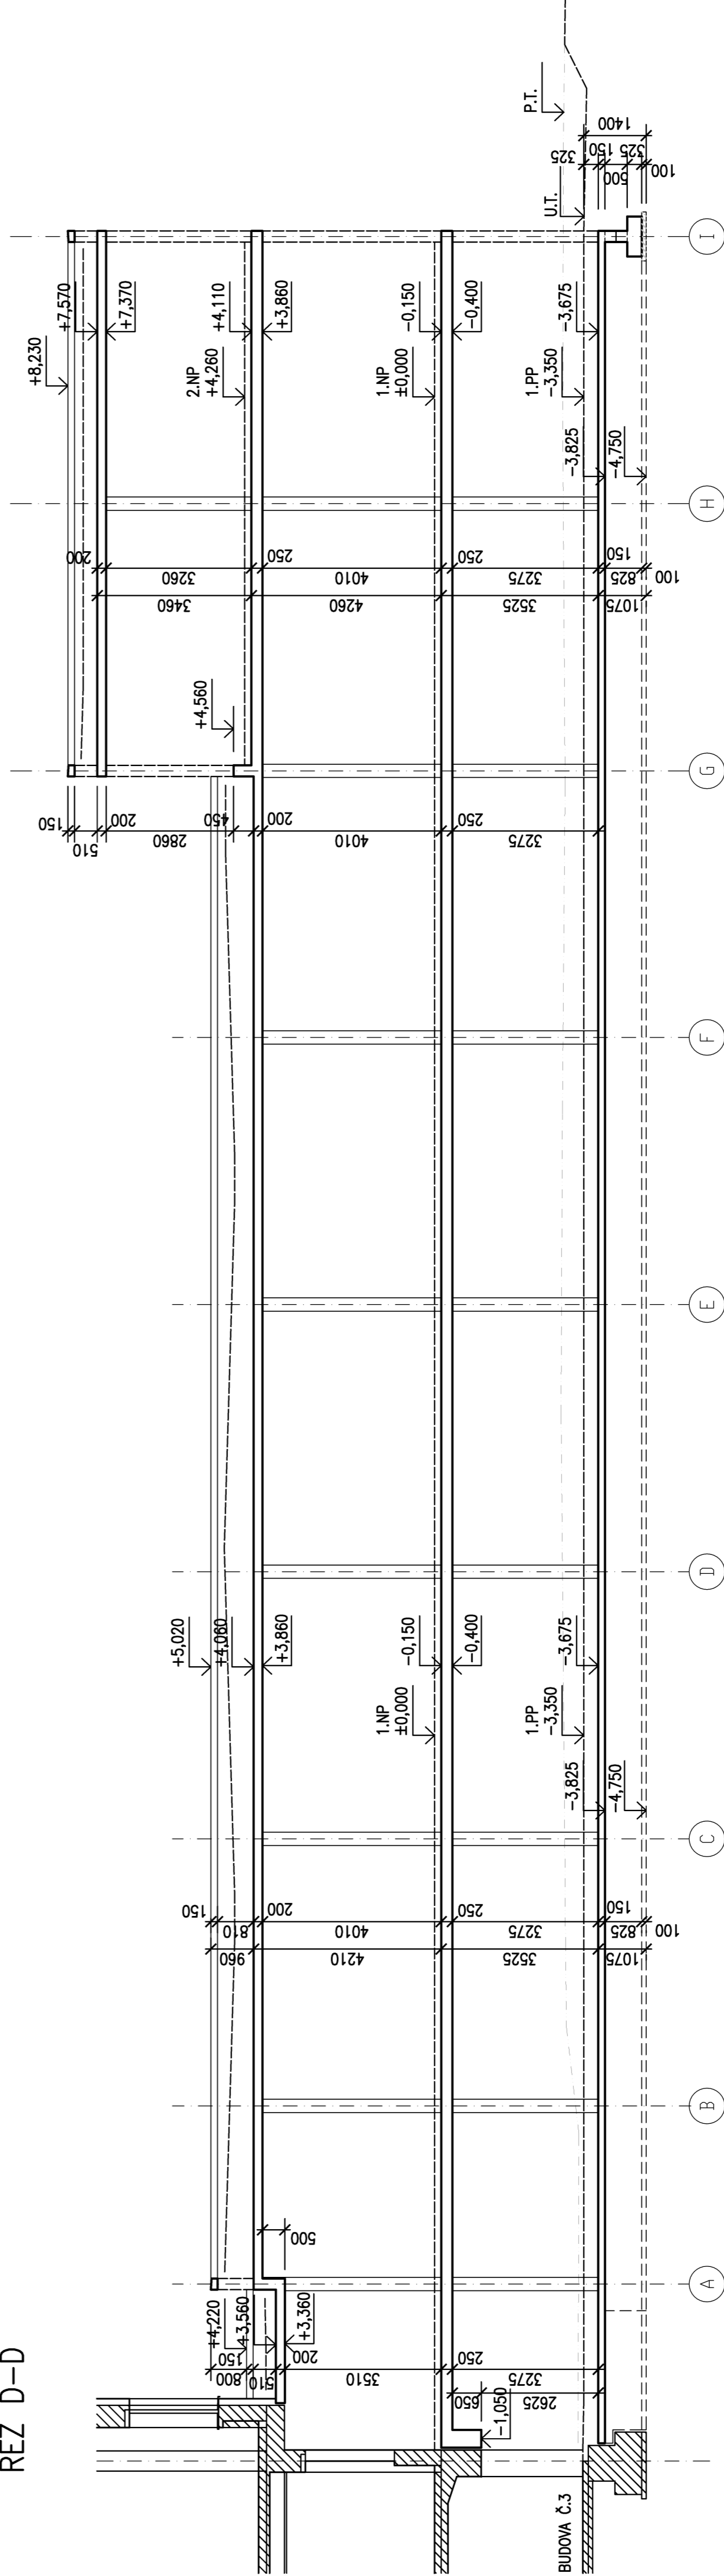

## LEGENDA MATERIÁLŮ

	VRCHNÍ STAVBA	ŽELEZOBETON	C20/25	XC1
	ZÁKLADY	ŽELEZOBETON	C20/25	XC2

Souřadnicový systém : JTSK

Wýškový systém : Bpv

SO 01  $\pm 0,000 = 184,25 \text{ m n. m}$ 

## ZMĚNA STAVBY PŘED JEJÍM DOKONČENÍM

OBJEDNATEL :

**NEMOCNICE TGM HODONÍN, p.o.**

JIRKYŇOVA 2731/1

695 01 HODONÍN

[illegible]