


ŘEZ D-D'

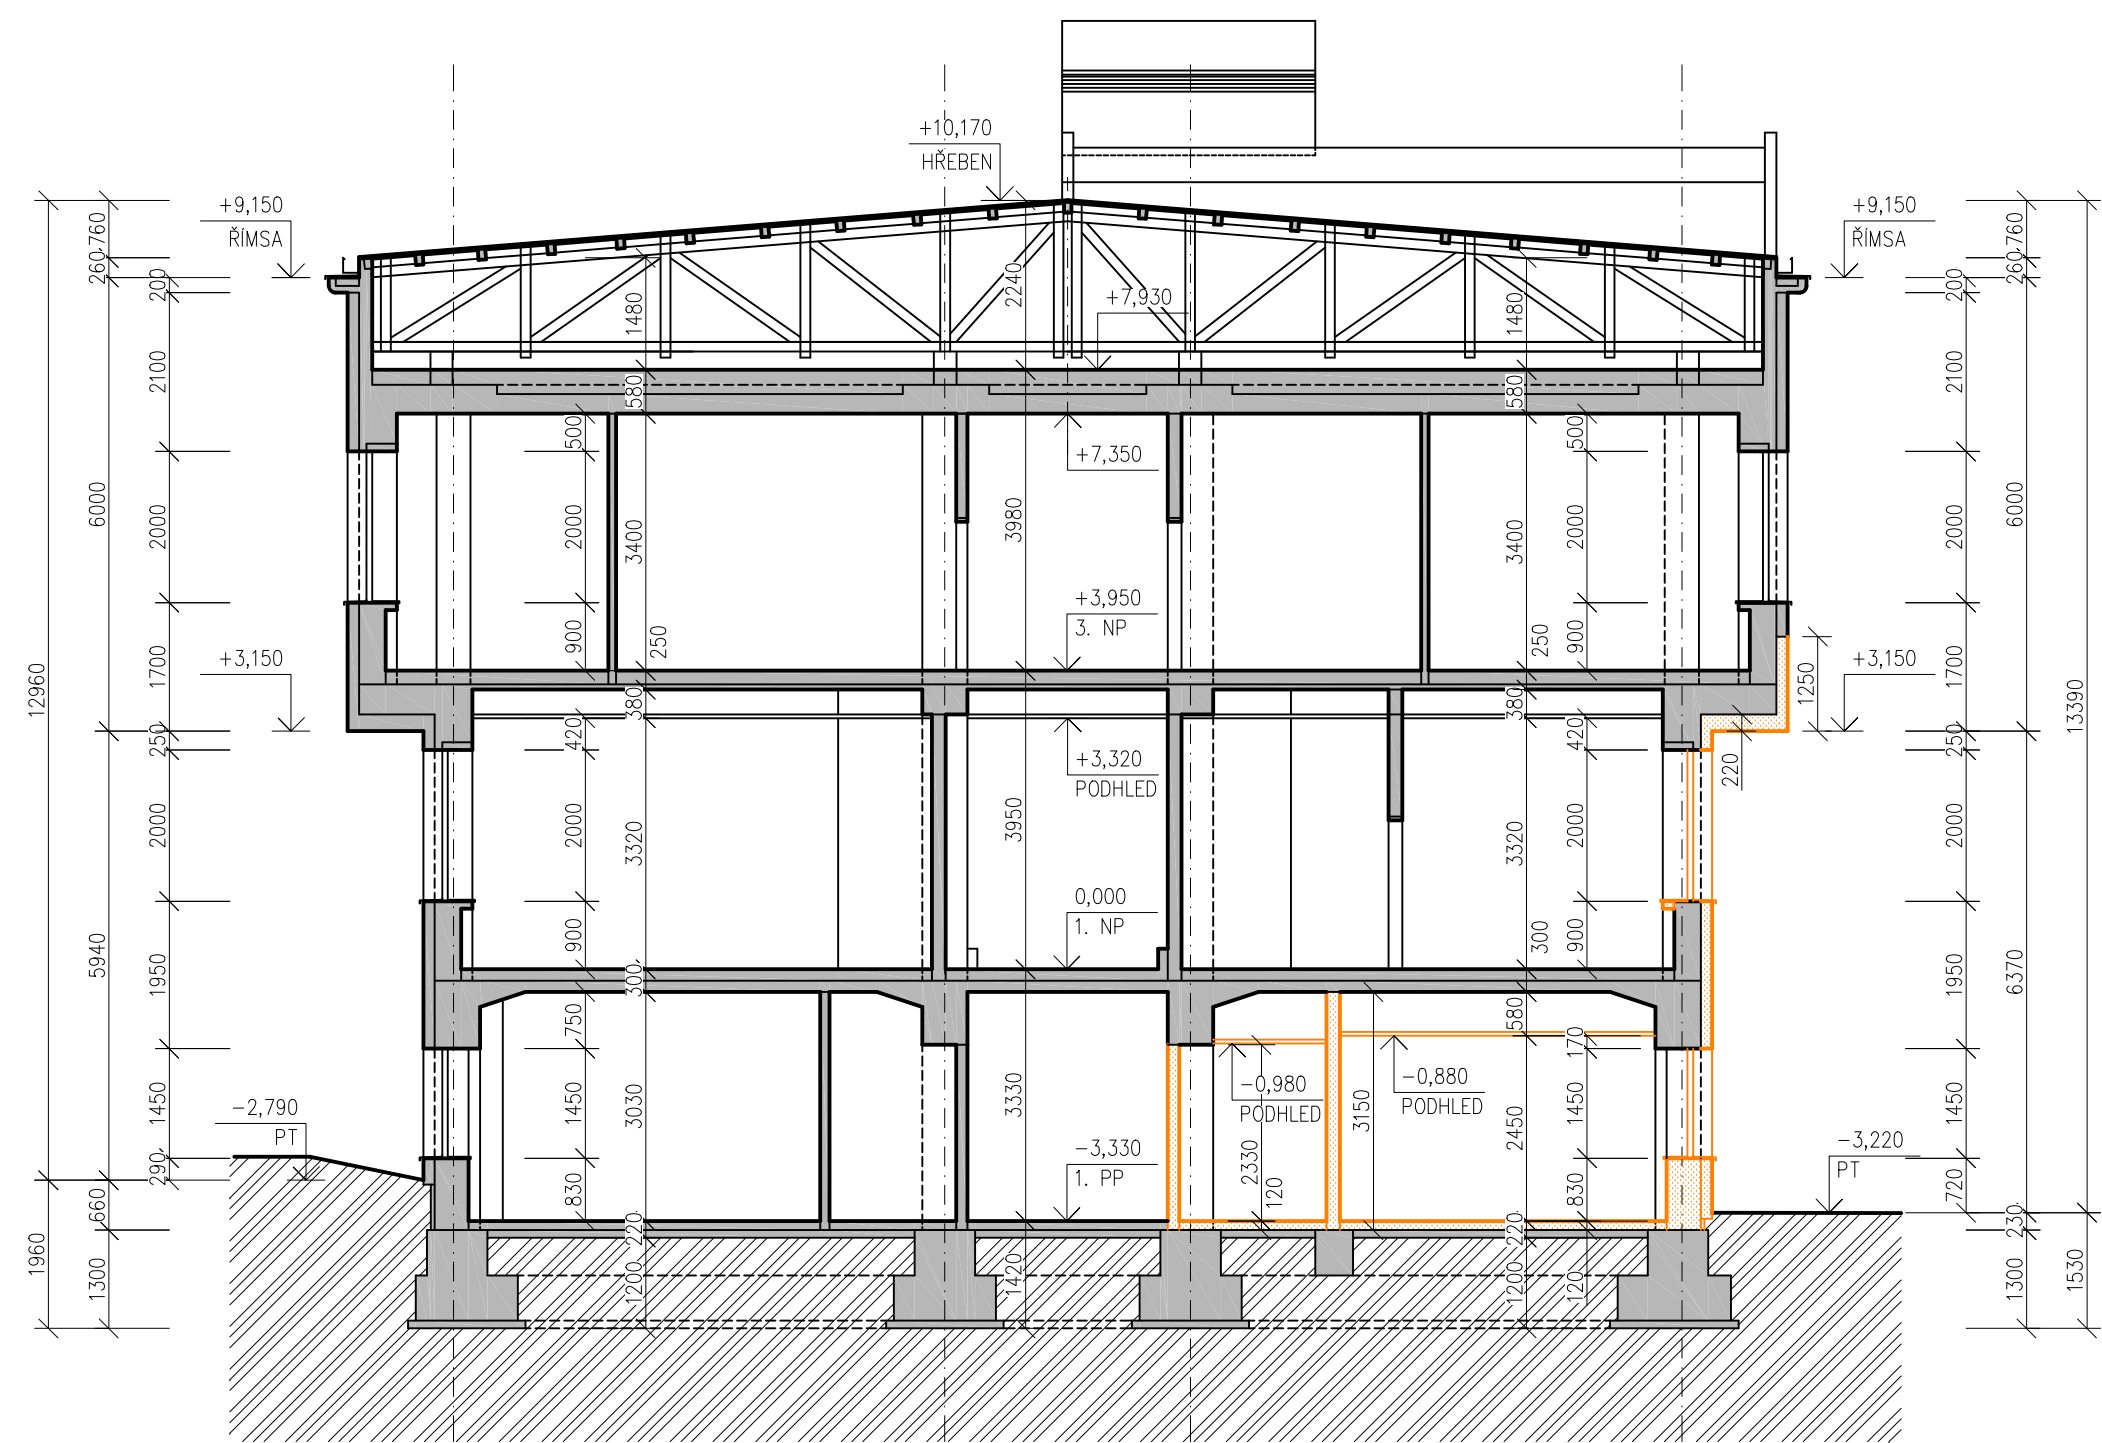

LEGENDA HMOT:






- STÁVAJÍCÍ KONSTRUKCE
- BOURANÉ KONSTRUKCE

Souřadnicový systém : JTSK

Výškový systém : Bpv

SO 01 ±0,000 = 184,25 m n. m.

ZMĚNA STAVBY PŘED JEJÍM DOKONČENÍM

| | | | | | | | |
|--|--|---------------------------------------|--|---|--|---------|--|
| OBJEDNATEL : | | | | | | | |
| NEMOCNICE TGM HODONÍN, p.o. PURKYŇOVA 2731/11 695 01 HODONÍN | | | | | | | |
| VEDOUČÍ PROJEKTANT | | ING. MAGDALÉNA PALOVSKÁ | |  | | | |
| ZODP. PROJEKTANT | | ING. ONDŘEJ FABIÁN | |  | | | |
| VYPRACOVAL | | JAN ZÁSTĚRA | |  | | | |
| KONTROLOVAL | | ING. MAGDALÉNA PALOVSKÁ | |  | | | |
| KRAJ : JIHMORAVSKÝ | | STAV. ÚRAD: HODONÍN | | | | | |
| NÁZEV AKCE : | | | | <div> KANIA, a.s. Špálova 80/9, 702 00 Ostrava - Přívoz tel : 596 243 487 e-mail : info@kania-ostrava.cz</div> | | | |
| HODONÍN NEMOCNICE – VÝSTAVBA PAVILONU MAGNETICKÉ REZONANCE | | | | STUPEŇ | | DUR+DSP | |
| | | | | DATUM | | 08/2022 | |
| | | | | FORMÁT/POČET STR. | | A4/3 | |
| | | | | MĚŘÍTKO | | 1:100 | |
| | | | | ARCHIVNÍ ČÍSLO | | | |
| NÁZEV OBJEKTU : | | ČÁST : | | Č. ZAK. | | 22013 | |
| SO 01 - PAVILON ZM | | D.1.1 ARCHITEKTONICKO-STAVEBNÍ ŘEŠENÍ | | SOUBOR | | DWG | |
| NÁZEV PŘÍLOHY : | | | | Č. PŘÍLOHY : | | | |
| STÁVAJÍCÍ STAV + BOURÁNÍ - PŘÍČNÝ ŘEZ | | | | 22013-DSP-D.1.1-SO 01-04 | | | |