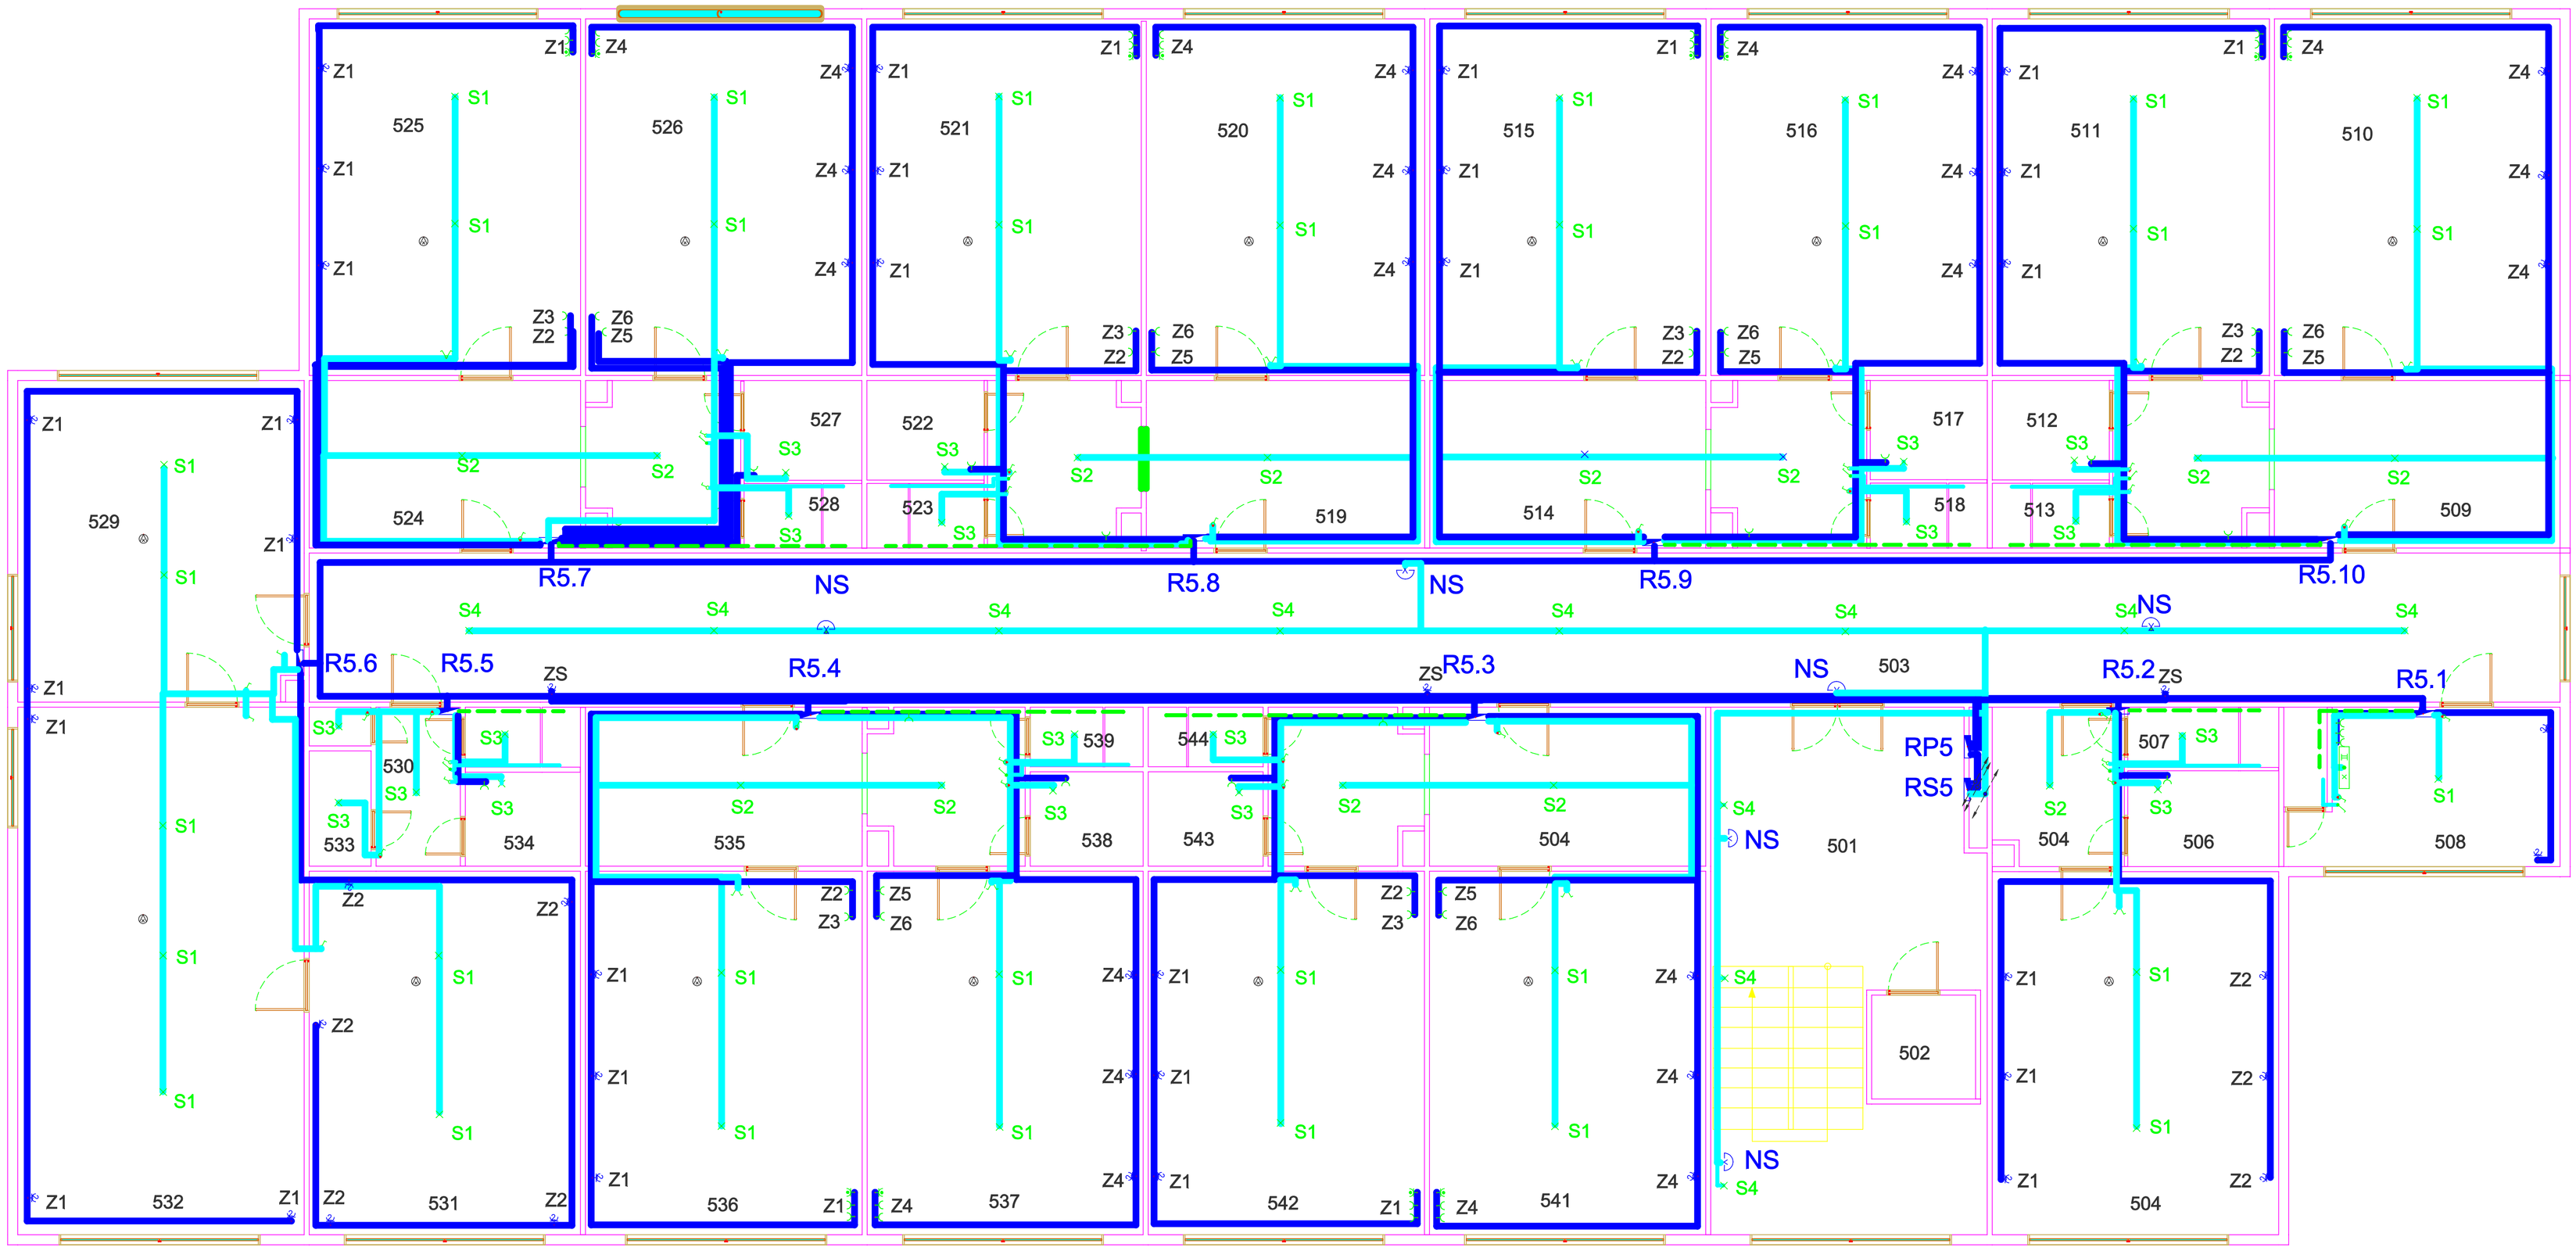

LEGENDA PŘÍSTROJŮ:

- VYPÍNAČ,ŘAZENÍ 1/5 10A,250V
- ZÁSUVKA JEDNONÁSOBNÁ 2P+PE , 16A,250V
- ZÁSUVKA DVOJNÁSOBNÁ 2x(2P+PE) , 16A,250V
- ZÁSUVKA JEDNONÁSOBNÁ 2P+PE ,16A/250V , S OCHRANOU PROTI PŘEPĚTÍ TŘ. D
- TLAČÍTKO 10A,250V
- SVÍTIDLO LED 10W PŘISAZENÉ,IP54
- SVÍTIDLO LED 12W PŘISAZENÉ
- SVÍTIDLO LED 25W,PŘISAZENÉ
- SVÍTIDLO LED 8W,NOUZOVÉ,3h
- SVÍTIDLO LED 10W,POD LINKU
- SVÍTIDLO S ČIDLEM PIR,OSAZENÉ ŽÁROVKOU LED 8W
- ROZVÁDĚČ
- POŽÁRNÍ HLÁSIČ AUTONOMNÍ
- VEDENÍ PRO ZÁSUVKOVÝ ROZVOD
- VEDENÍ PRO SVĚTELNÝ ROZVOD
- VEDENÍ VODIVÉHO POSPOJOVÁNÍ

NAPĚŤOVÁ SOUSTAVA: 3 N PE AC 50 Hz , 400V/230V
DRUH ROZVODNÉ SÍTĚ NN: TN-C-S
STUPEŇ DŮLEŽITOSTI DODÁVKY EL. ENERGIE: 3
OCHRANA PŘED ÚRAZEM EL.PROUDEM DLE ČSN 33 2000-4-41 ed. 2/Z1:
NORMÁLNÍ: AUTOMATICKÝM ODPOJENÍM OD ZDROJE
DOPLNĚNÁ: PROUDOVÝM CHRÁNIČEM
OCHRANNÝM POSPOJOVÁNÍM
DOPLŇKOVÝM POSPOJOVÁNÍM
PROSTŘEDÍ DLE ČSN 33 2000-5-51 ed.3: AB5,AD3,BA1,

HLAVNÍ INŽENÝR PROJEKTU:	ING. FRANTIŠEK VYTOPIL		ING. FRANTIŠEK VYTOPIL projektová činnost ve výstavbě Starý Poddvorov 206 696 16
ZODPOVĚDNÝ PROJEKTANT:	ING. FRANTIŠEK VYTOPIL		
VYPRACOVAL:	ING. FRANTIŠEK VYTOPIL		
KONTROLOVAL:	ING. FRANTIŠEK VYTOPIL		
INVESTOR: Obchodní akademie a Střední odborné učiliště Veselí nad Moravou,příspěvková organizace, Kollárova 1669,698 01 Veselí nad Moravou		FORMÁT:	A1
NÁZEV AKCE: Oprava elektroinstalace Ubytovny		DATUM:	LISTOPAD 2016
		STUPEŇ:	DPS
		ČÍSLO ZAKÁZKY:	011/2016
ČÍSLO A NÁZEV OBJEKTU: PS 01 Silnoproudá elektroinstalace		SPECIALIZACE:	
NÁZEV: PŮDORYS ELEKTROINSTALACE - 5.NP		MĚŘÍTKO: 1:50	ČÍSLO VÝKRESU: E05