


3 N PE AC 50Hz 400V TN-S

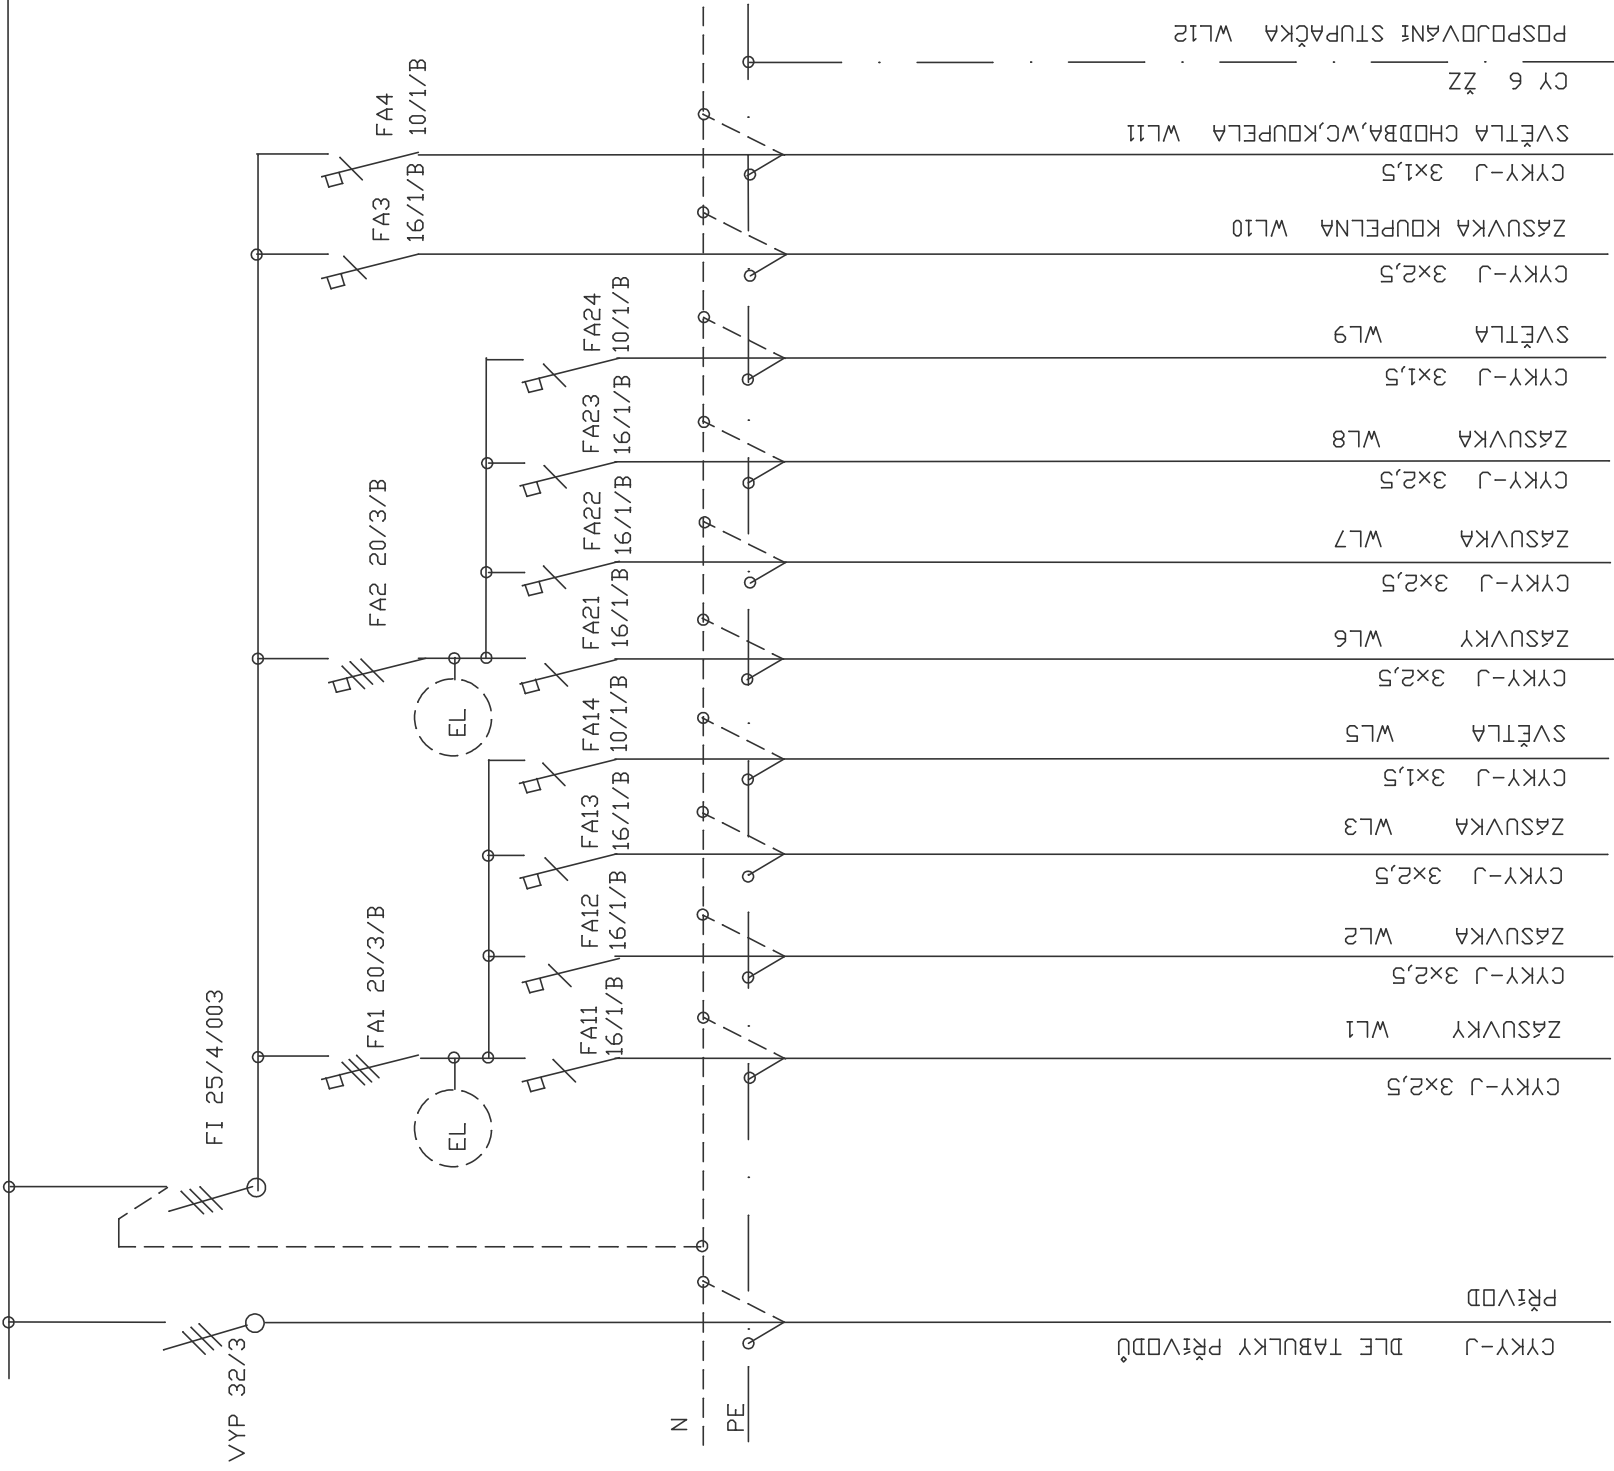

R ... ROZVÁDĚČ DVOJITÝCH POKOJŮ

TYPIZOVANÁ PLASTOVÁ SKŘIŇ NA POVRCH , 36 MODULŮ

ROZMĚR: 430x435x155

IP 65

VÝVODY: HORNÍ

Pi = 8,0 kW

Ps = 4,8 kW

POČET KUSŮ: 32

1 NP - 1 ,místnost 117

2 NP - 4 ,místnost 210,223,236,239

3 NP - 6 ,místnost 309,314,319,324,340

4 NP - 6 ,místnost 409,414,419,424,435,440

5 NP - 6 ,místnost 509,514,519,524,535,540

6 NP - 6 ,místnost 609,614,619,624,635,640

7 NP - 4 ,místnost 705,710,715,720

NAPĚŤOVÁ SOUSTAVA: 3 N PE AC 50 Hz , 400V/230V

DRUH ROZVODNÉ SÍTĚ NN: TN-C-S

STUPEŇ DŮLEŽITOSTI DODÁVKY EL. ENERGIE: 3

OCHRANA PŘED ÚRAZEM EL.PROUDEM DLE ČSN 33 2000-4-41 ed. 2/21:

NORMÁLNÍ: AUTOMATICKÝM ODPOJENÍM OD ZDROJE

DOPLNĚNÁ: PROUDOVÝM CHRÁNIČEM

OCHRANNÝM POSPOJOVÁNÍM

DOPLŇKOVÝM POSPOJOVÁNÍM

PROSTŘEDÍ DLE ČSN 33 2000-5-51 ed.3: AB5,AD3,BA1,

CYKY-J
DLE TABULKY PŘÍVODŮ

PŘÍVOD

CYKY-J 3x2,5

ZASUVKY WL1

CYKY-J 3x2,5

ZASUVKA WL2

CYKY-J 3x2,5

ZASUVKA WL3

CYKY-J 3x1,5

SVĚTLA WL5

CYKY-J 3x2,5

ZASUVKY WL6

CYKY-J 3x2,5

ZASUVKA WL7

CYKY-J 3x2,5

ZASUVKA WL8

CYKY-J 3x1,5

SVĚTLA WL9

CYKY-J 3x2,5

ZASUVKA KOUPELNA WL10

CYKY-J 3x1,5

SVĚTLA CHODBA, WC, KOUPELNA WL11

CY 6 ZZ

POSPROUVÁNÍ STUPAČKA WL12

HLAVNÍ INŽENÝR PROJEKTUJ:	ING. FRANTIŠEK VYTOPIL	ING. FRANTIŠEK VYTOPIL	ING. FRANTIŠEK VYTOPIL projektová činnost ve výstavbě Starý Poddvorov 206 696 16
ZODPOVĚDNÝ PROJEKTANT:	ING. FRANTIŠEK VYTOPIL	ING. FRANTIŠEK VYTOPIL	
VYPRACOVAL:	ING. FRANTIŠEK VYTOPIL	ING. FRANTIŠEK VYTOPIL	
KONTROLOVAL:	ING. FRANTIŠEK VYTOPIL	ING. FRANTIŠEK VYTOPIL	
INVESTOR:	Obchodní akademie a Střední odborné učiliště Veselí nad Moravou, příspěvková organizace, Kollárova 1689,698 01 Veselí nad Moravou		
NÁZEV AKCE:	Úprava elektroinstalace Uboytovny	DATUM:	LISTOPAD 2016
ČÍSLO A NÁZEV OBJEKTU:	PS 01 Silnoproudá elektroinstalace	STUPEŇ:	DPS
NÁZEV:	ROZVÁDĚČ DVOJITÝCH POKOJŮ	ČÍSLO ZAKÁZKY:	011/2016
		SPECIALIZACE:	ČÍSLO VÝKRESU:
		MĚŘÍTKO:	E25
		FORMÁT:	A3