




POHLED BOČNÍ  
PŮVODNÍ STAV

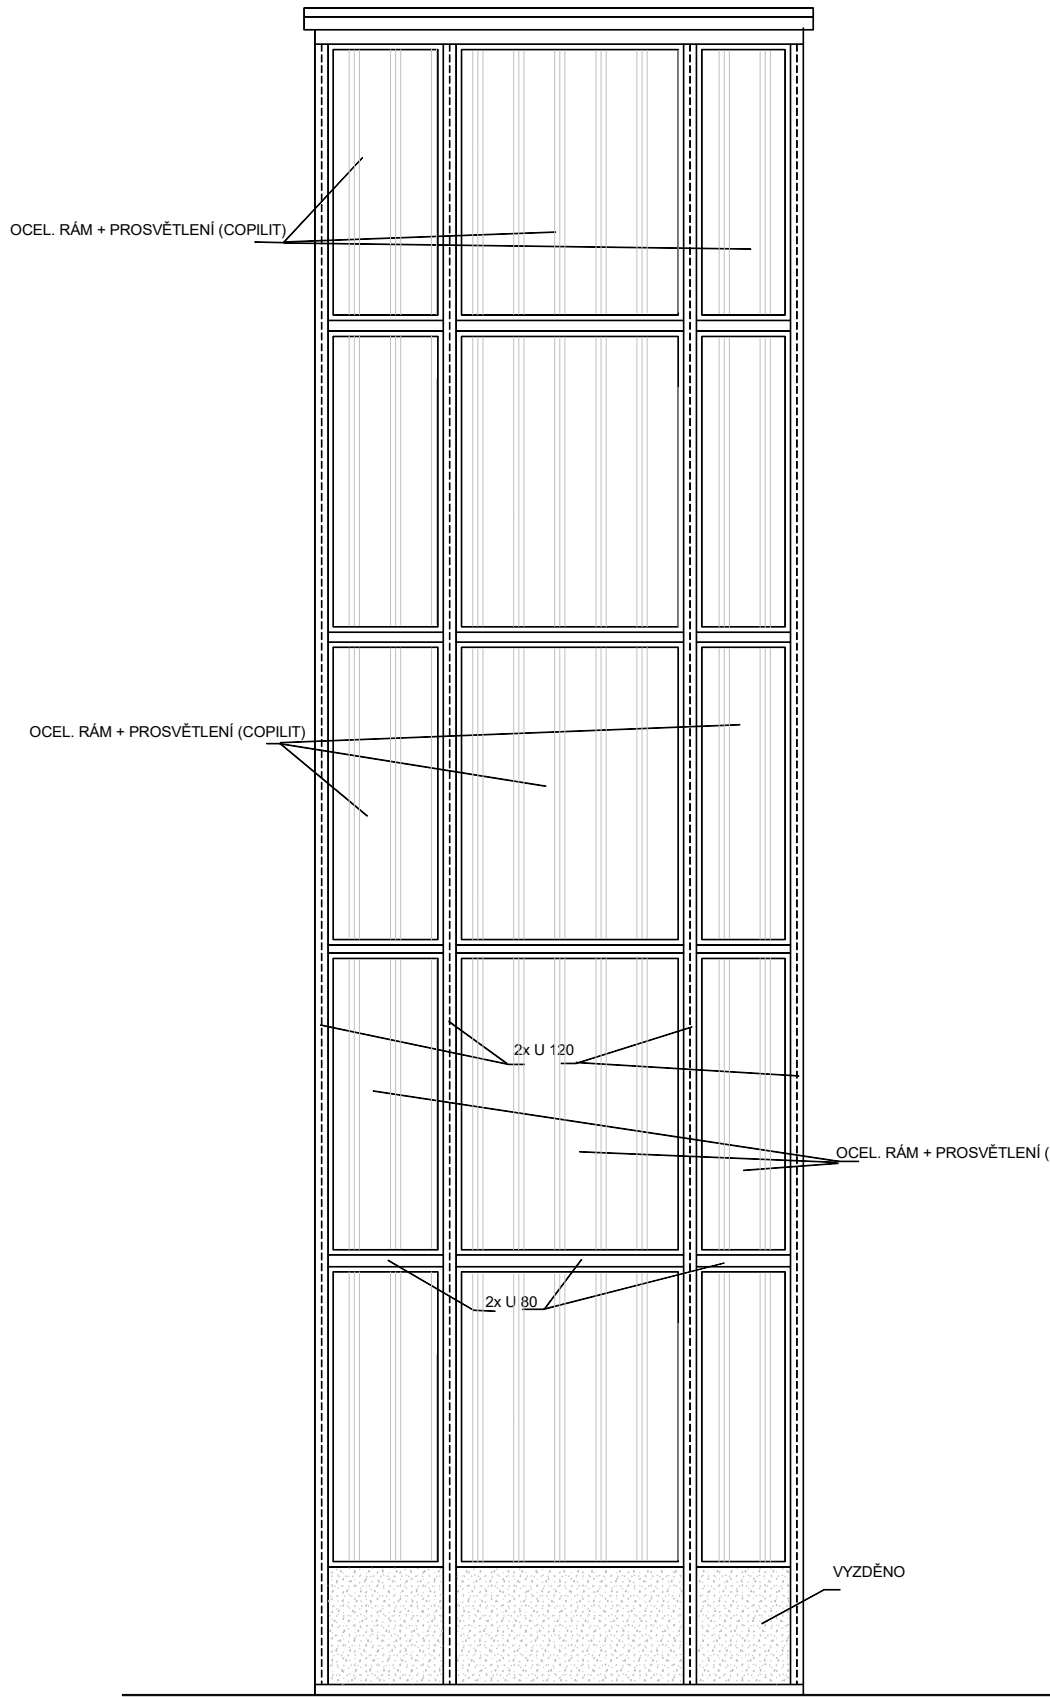

POHLED ČELNÍ  
PŮVODNÍ STAV

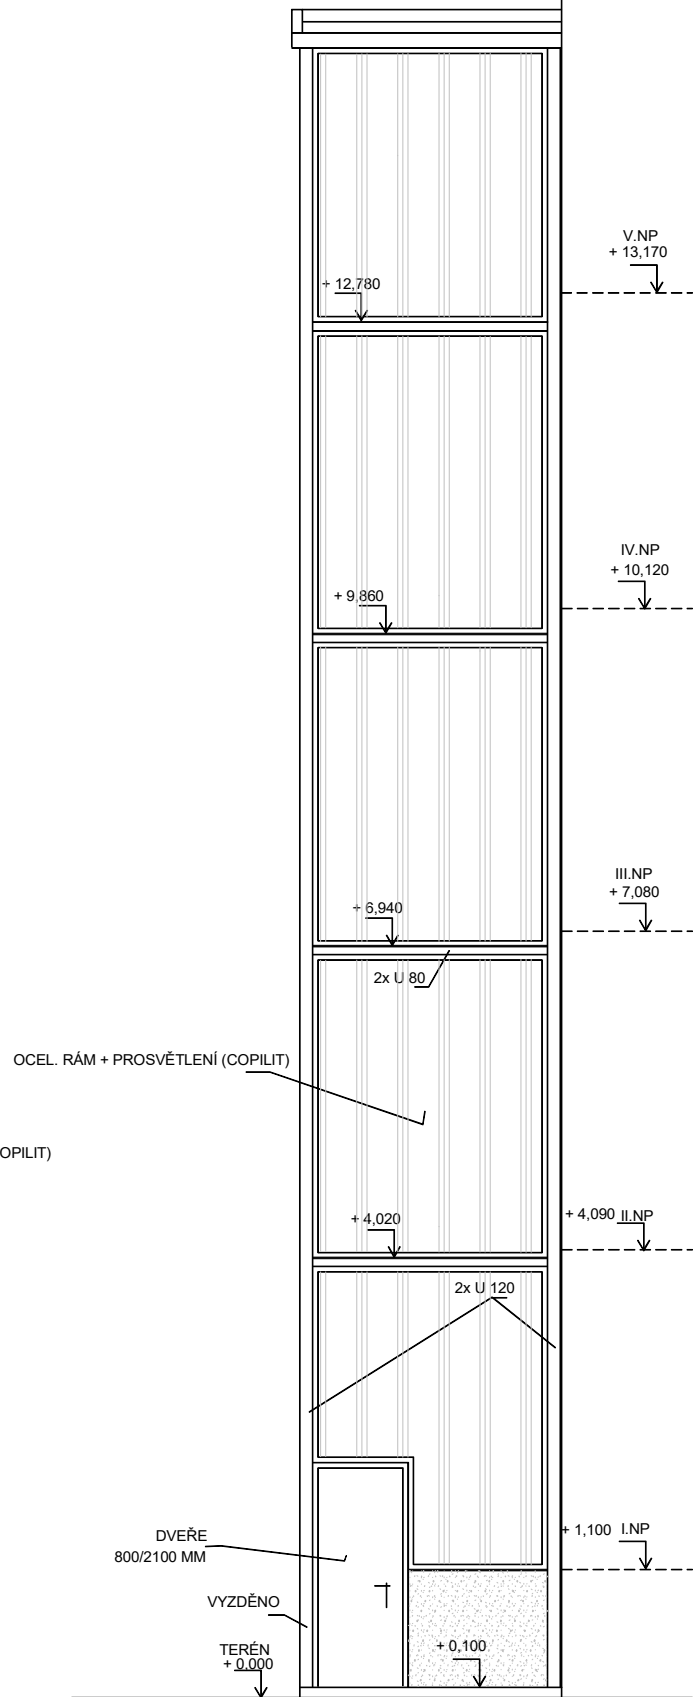

POHLED ZADNÍ  
PŮVODNÍ STAV

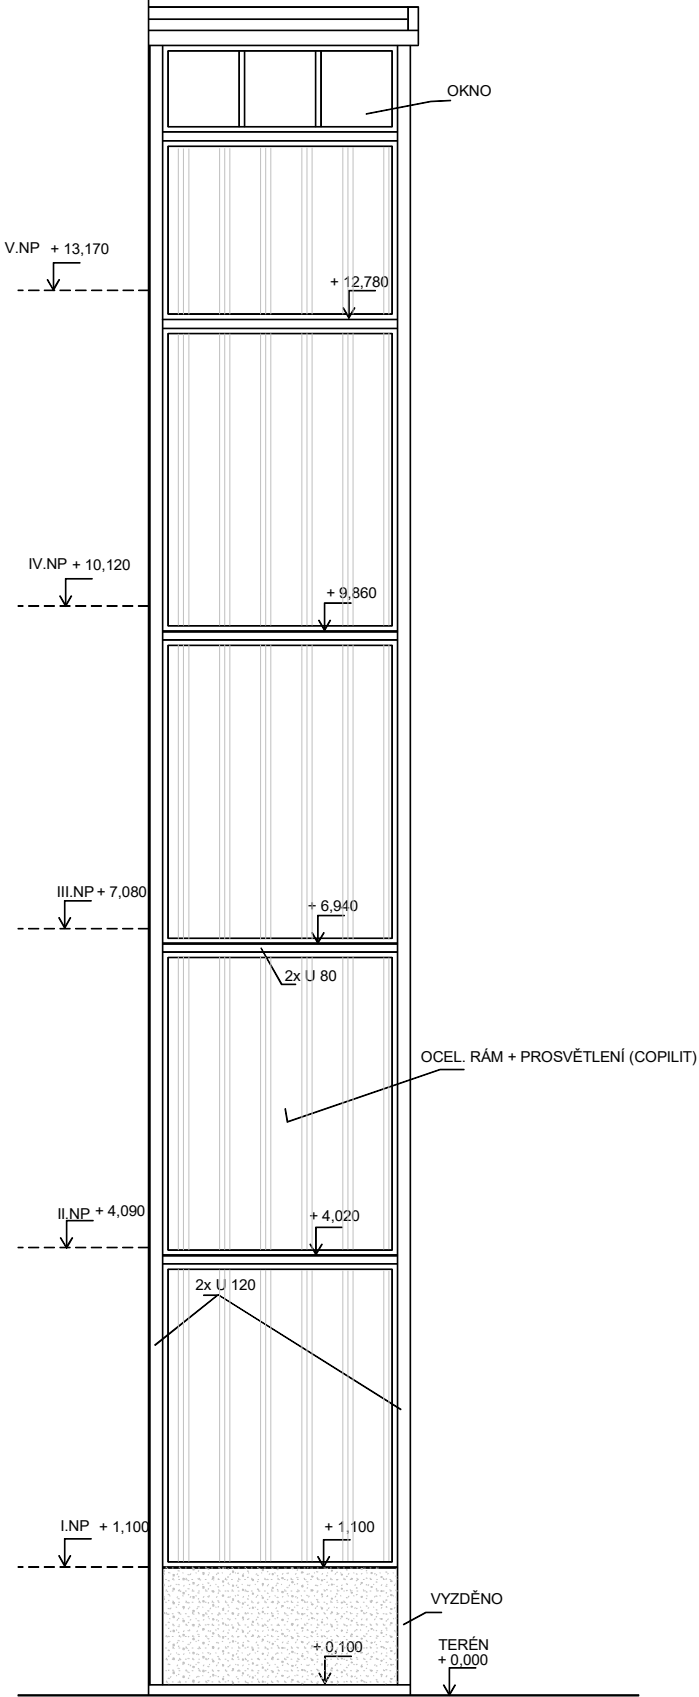

DOMOV MLÁDEŽE  
- LEVÉ KŘÍDLO

ZODP.PROJEKTANT ING. ZBOŘIL	VYPRACOVAL ING. ZBOŘIL	KRESLIL D CAD 3D MAX 24	 ING. IVAN ZBOŘIL Projektová činnost Vedlejší 8, Brno 625 00 IČO : 463 39 221	
STAVEBNÍK : OU A PRŠ BRNO, LOMENÁ 44			OPRAVA	
OPRAVA 4 POŽÁRNÍCH SCHODIŠŤ NA OBJEKTECH DOMOVA MLÁDEŽE A ŠKOLY V AREÁLU OU a PRŠ LOMENÁ 530/44, BRNO			FORMÁT	
			DATUM	08/2022
DOMOV MLÁDEŽE - LEVÉ KŘÍDLO POHLED ČELNÍ, ZADNÍ A BOČNÍ - PŮVODNÍ STAV			MĚŘÍTKO : 1:50	VÝKRES Č. : 2.1.10