



POHLED BOČNÍ
NOVÝ STAV

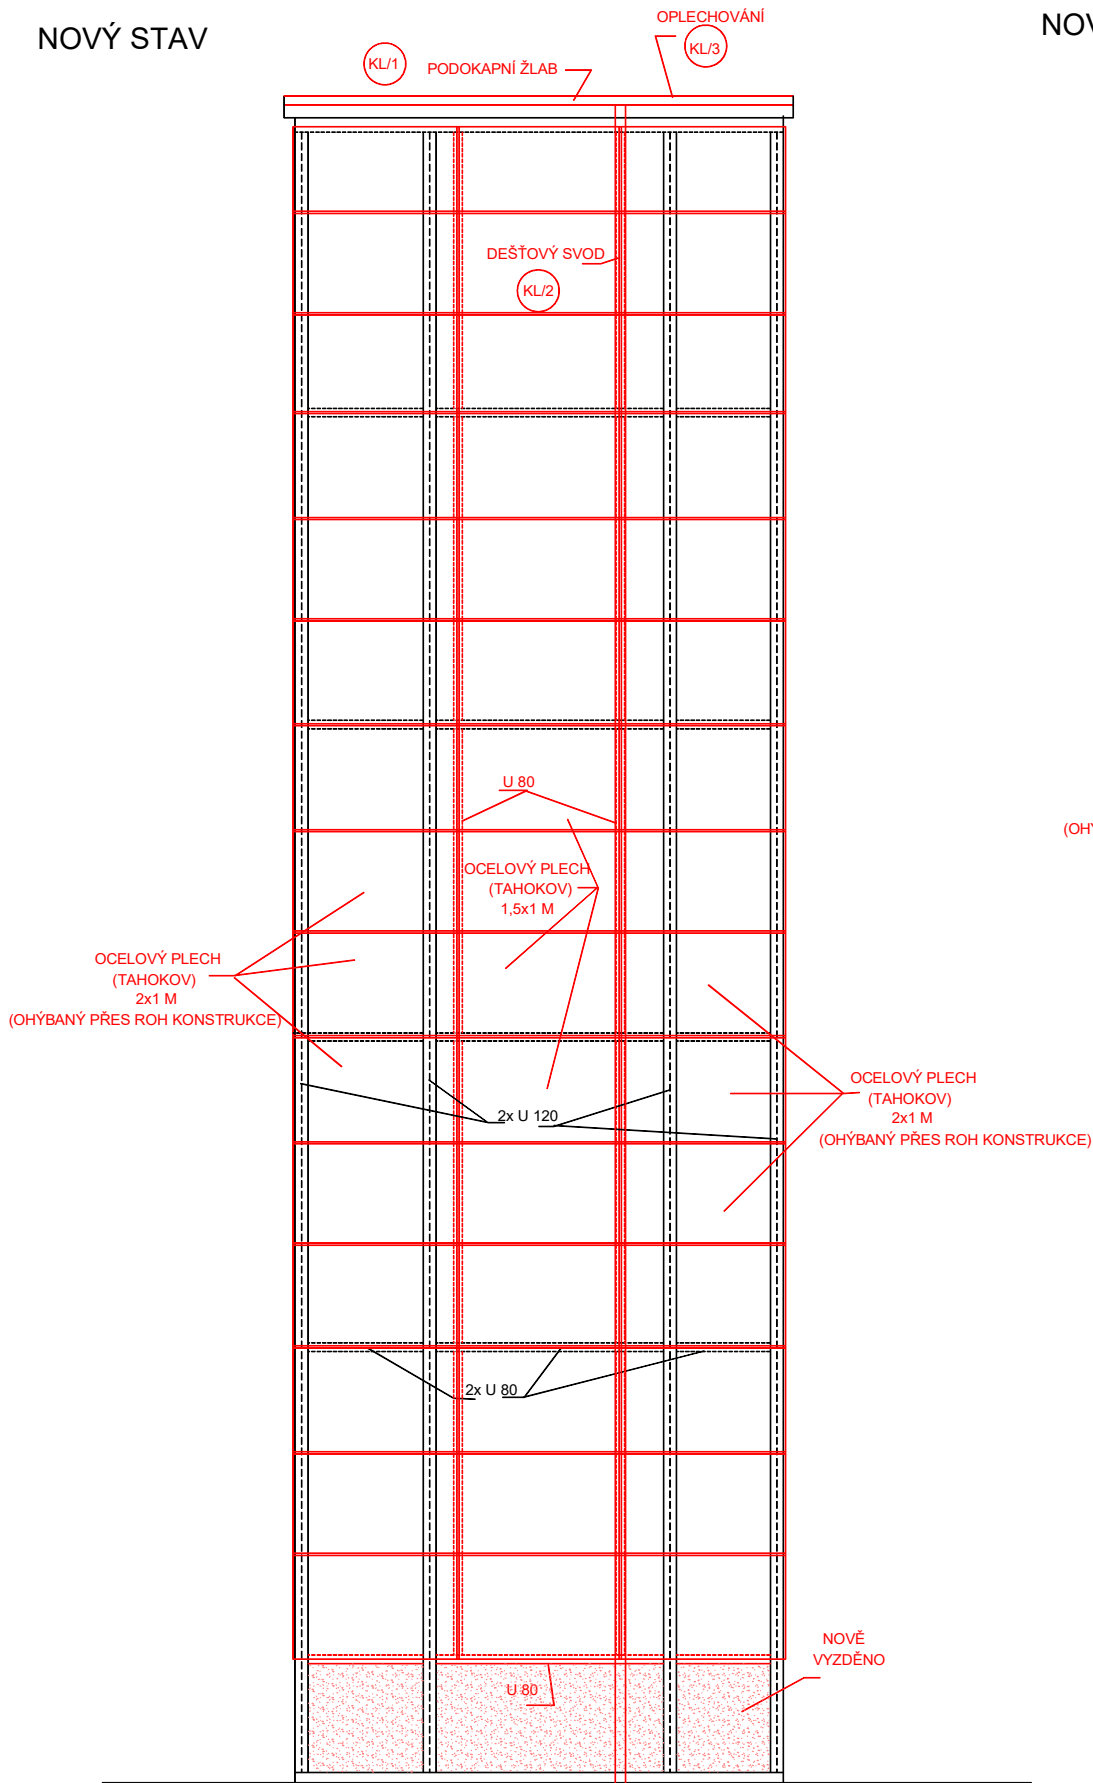


POHLED ČELNÍ
NOVÝ STAV

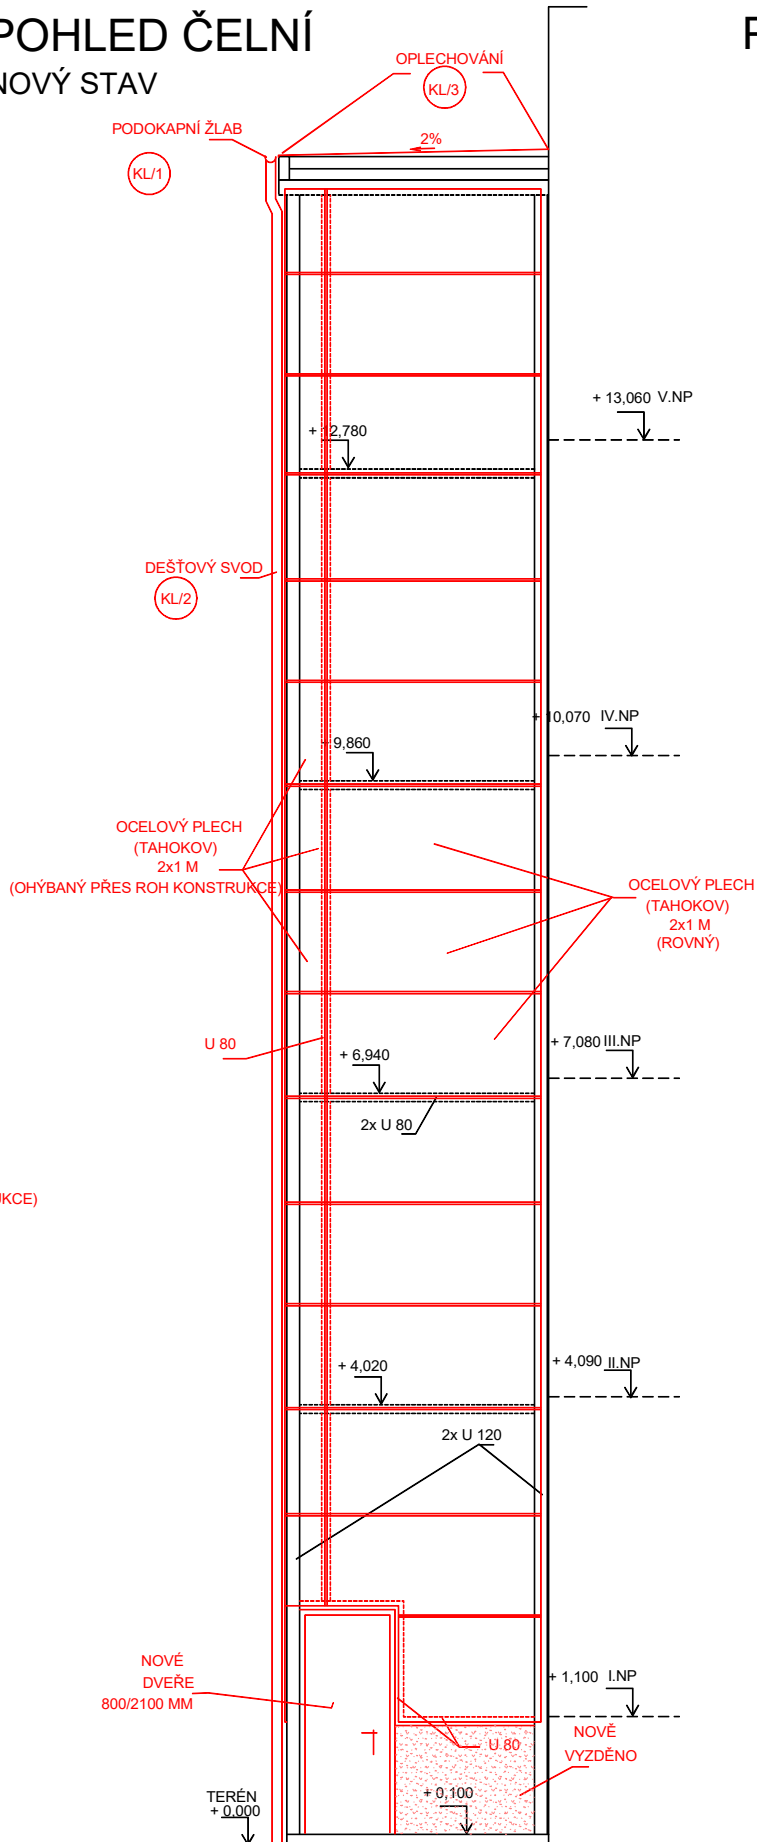

POZNÁMKA :
PŘESNÉ ROZMĚRY PRO DOPLNĚNÝ NOSNÍK U 80 A PRO TABULE TAHOKOVU
NUTNO DOMĚRIT NA STAVBĚ

POHLED ZADNÍ
NOVÝ STAV

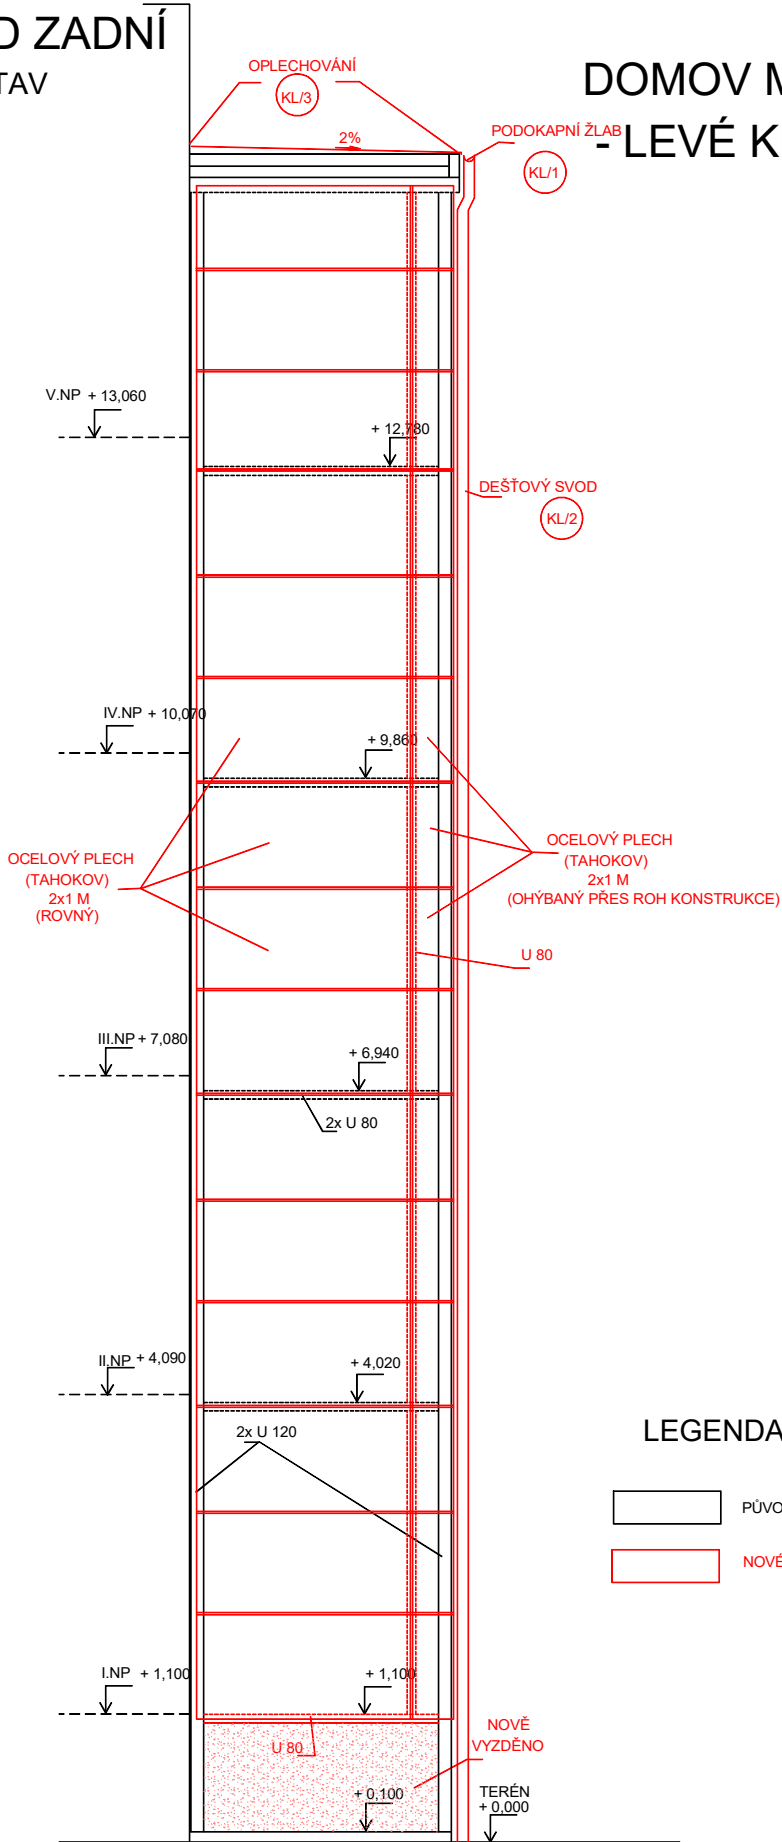

DOMOV MLÁDEŽE
- LEVÉ KŘÍDLO

LEGENDA :

- PŮVODNÍ KONSTRUKCE
- NOVÉ KONSTRUKCE

ZODP.PROJEKTANT	VYPRACOVAL	KRESLIL		ING. IVAN ZBOŘIL Projektová činnost Vedlejší 8, Brno 625 00 IČO : 463 39 221
ING. ZBOŘIL	ING. ZBOŘIL	D CAD 3D MAX 24		
STAVEBNÍK : OU A PRŠ BRNO, LOMENÁ 44			OPRAVA	
OPRAVA 4 POŽÁRNÍCH SCHODIŠŤ NA OBJEKTECH DOMOVA MLÁDEŽE A ŠKOLY V AREÁLU OU a PrŠ LOMENÁ 530/44, BRNO			FORMÁT	
			DATUM	08/2022
DOMOV MLÁDEŽE - LEVÉ KŘÍDLO POHLED ČELNÍ, ZADNÍ A BOČNÍ - NOVÝ STAV			MĚŘITKO : 1:50	VÝKRES Č. : 2.2.10