


PŮDORYS
V.NP
NOVÝ STAV

DOMOV MLÁDEŽE
- LEVÉ KŘÍDLO

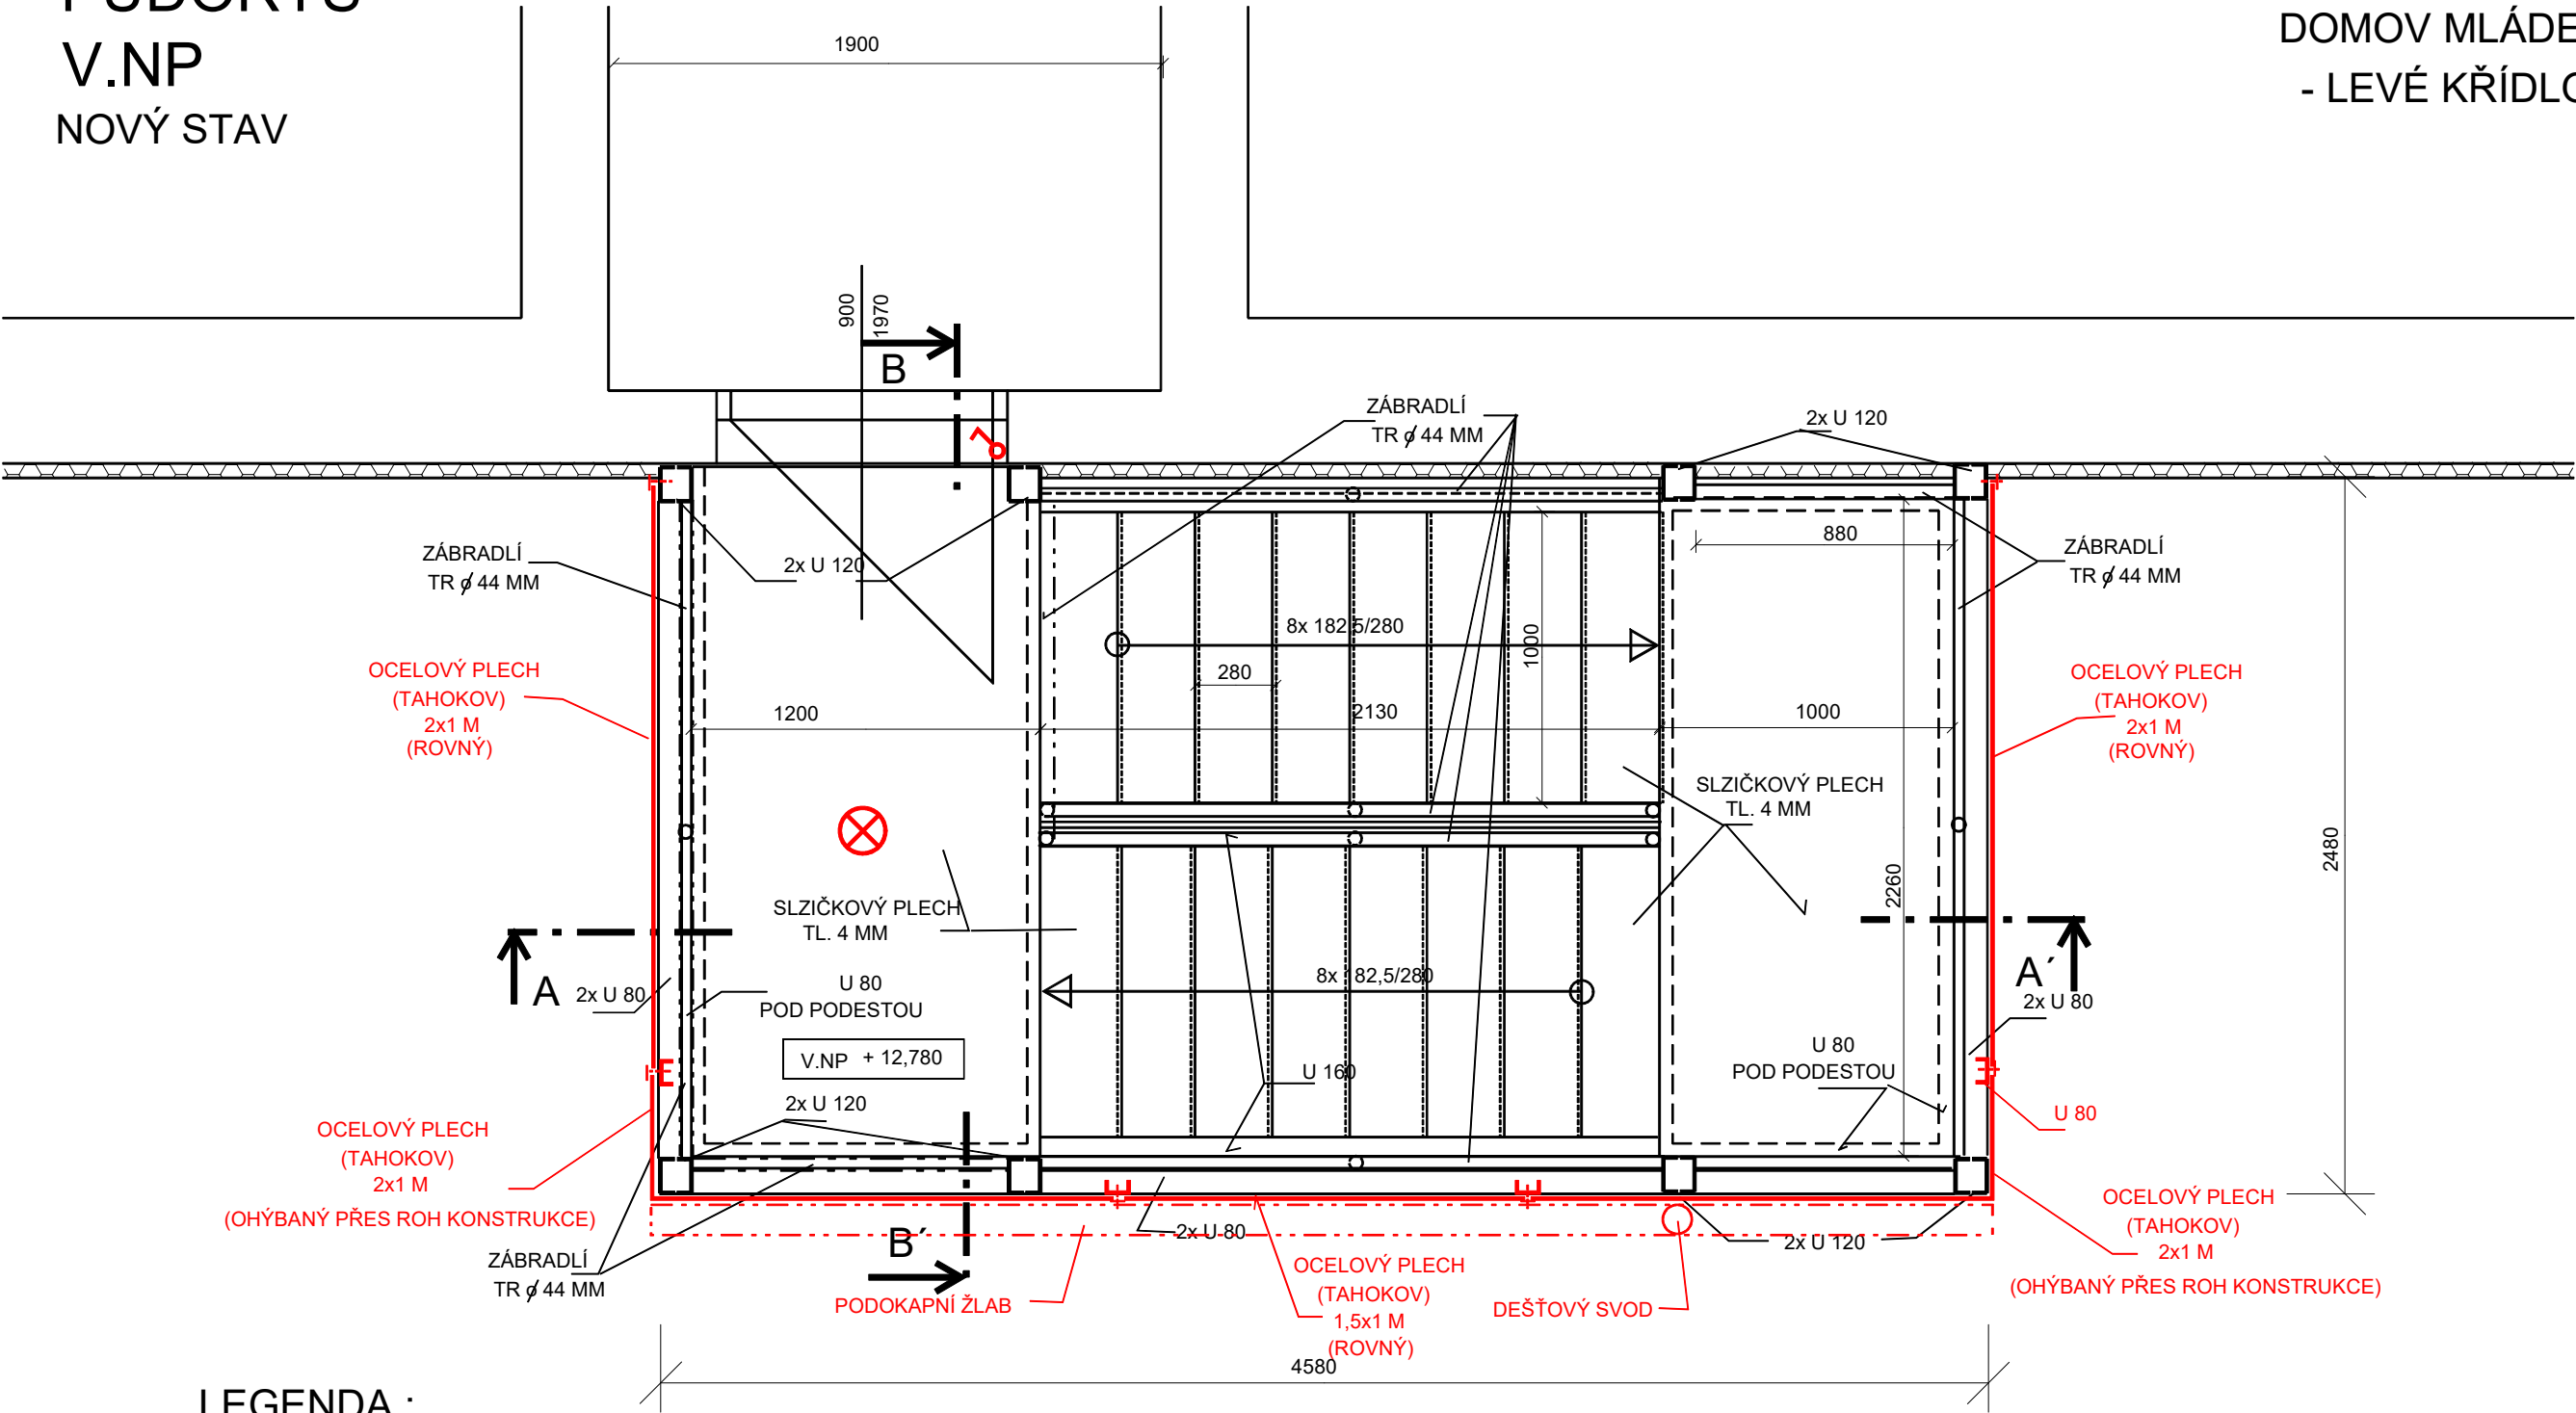

LEGENDA :


PŮVODNÍ KONSTRUKCE

NOVÉ KONSTRUKCE

SVÍTIDLO LED

SPÍNAČ 230V, 10A, Č 1, IP20

POZNÁMKA :
PŘESNÉ ROZMĚRY PRO DOPLNĚNÝ NOSNÍK U 80 A PRO TABULE TAHOKOVU
NUTNO DOMĚŘIT NA STAVBĚ

ZODP.PROJEKTANT	VYPRACOVAL	KRESLIL	 <div>ING. IVAN ZBOŘIL Projektová činnost Vedlejší 8, Brno 625 00 IČO : 463 39 221</div>	
ING. ZBOŘIL	ING. ZBOŘIL	D CAD 3D MAX 24		
STAVEBNÍK : OU A PRŠ BRNO, LOMENÁ 44			OPRAVA	
OPRAVA 4 POŽÁRNÍCH SCHODIŠŤ NA OBJEKTECH DOMOVA MLÁDEŽE A ŠKOLY V AREÁLU OU a PrŠ LOMENÁ 530/44, BRNO				
			FORMÁT	
			DATUM	08/2022
BUDOVA ŠKOLY - LEVÉ KŘÍDLO PŮDORYS V. NP - NOVÝ STAV			MĚŘITKO :	VÝKRES Č. :
			1:25	2.2.18