






PŮDORYS
II. - IV.NP
NOVÝ STAV


BUDOVA ŠKOLY
- PRAVÉ KŘÍDLO

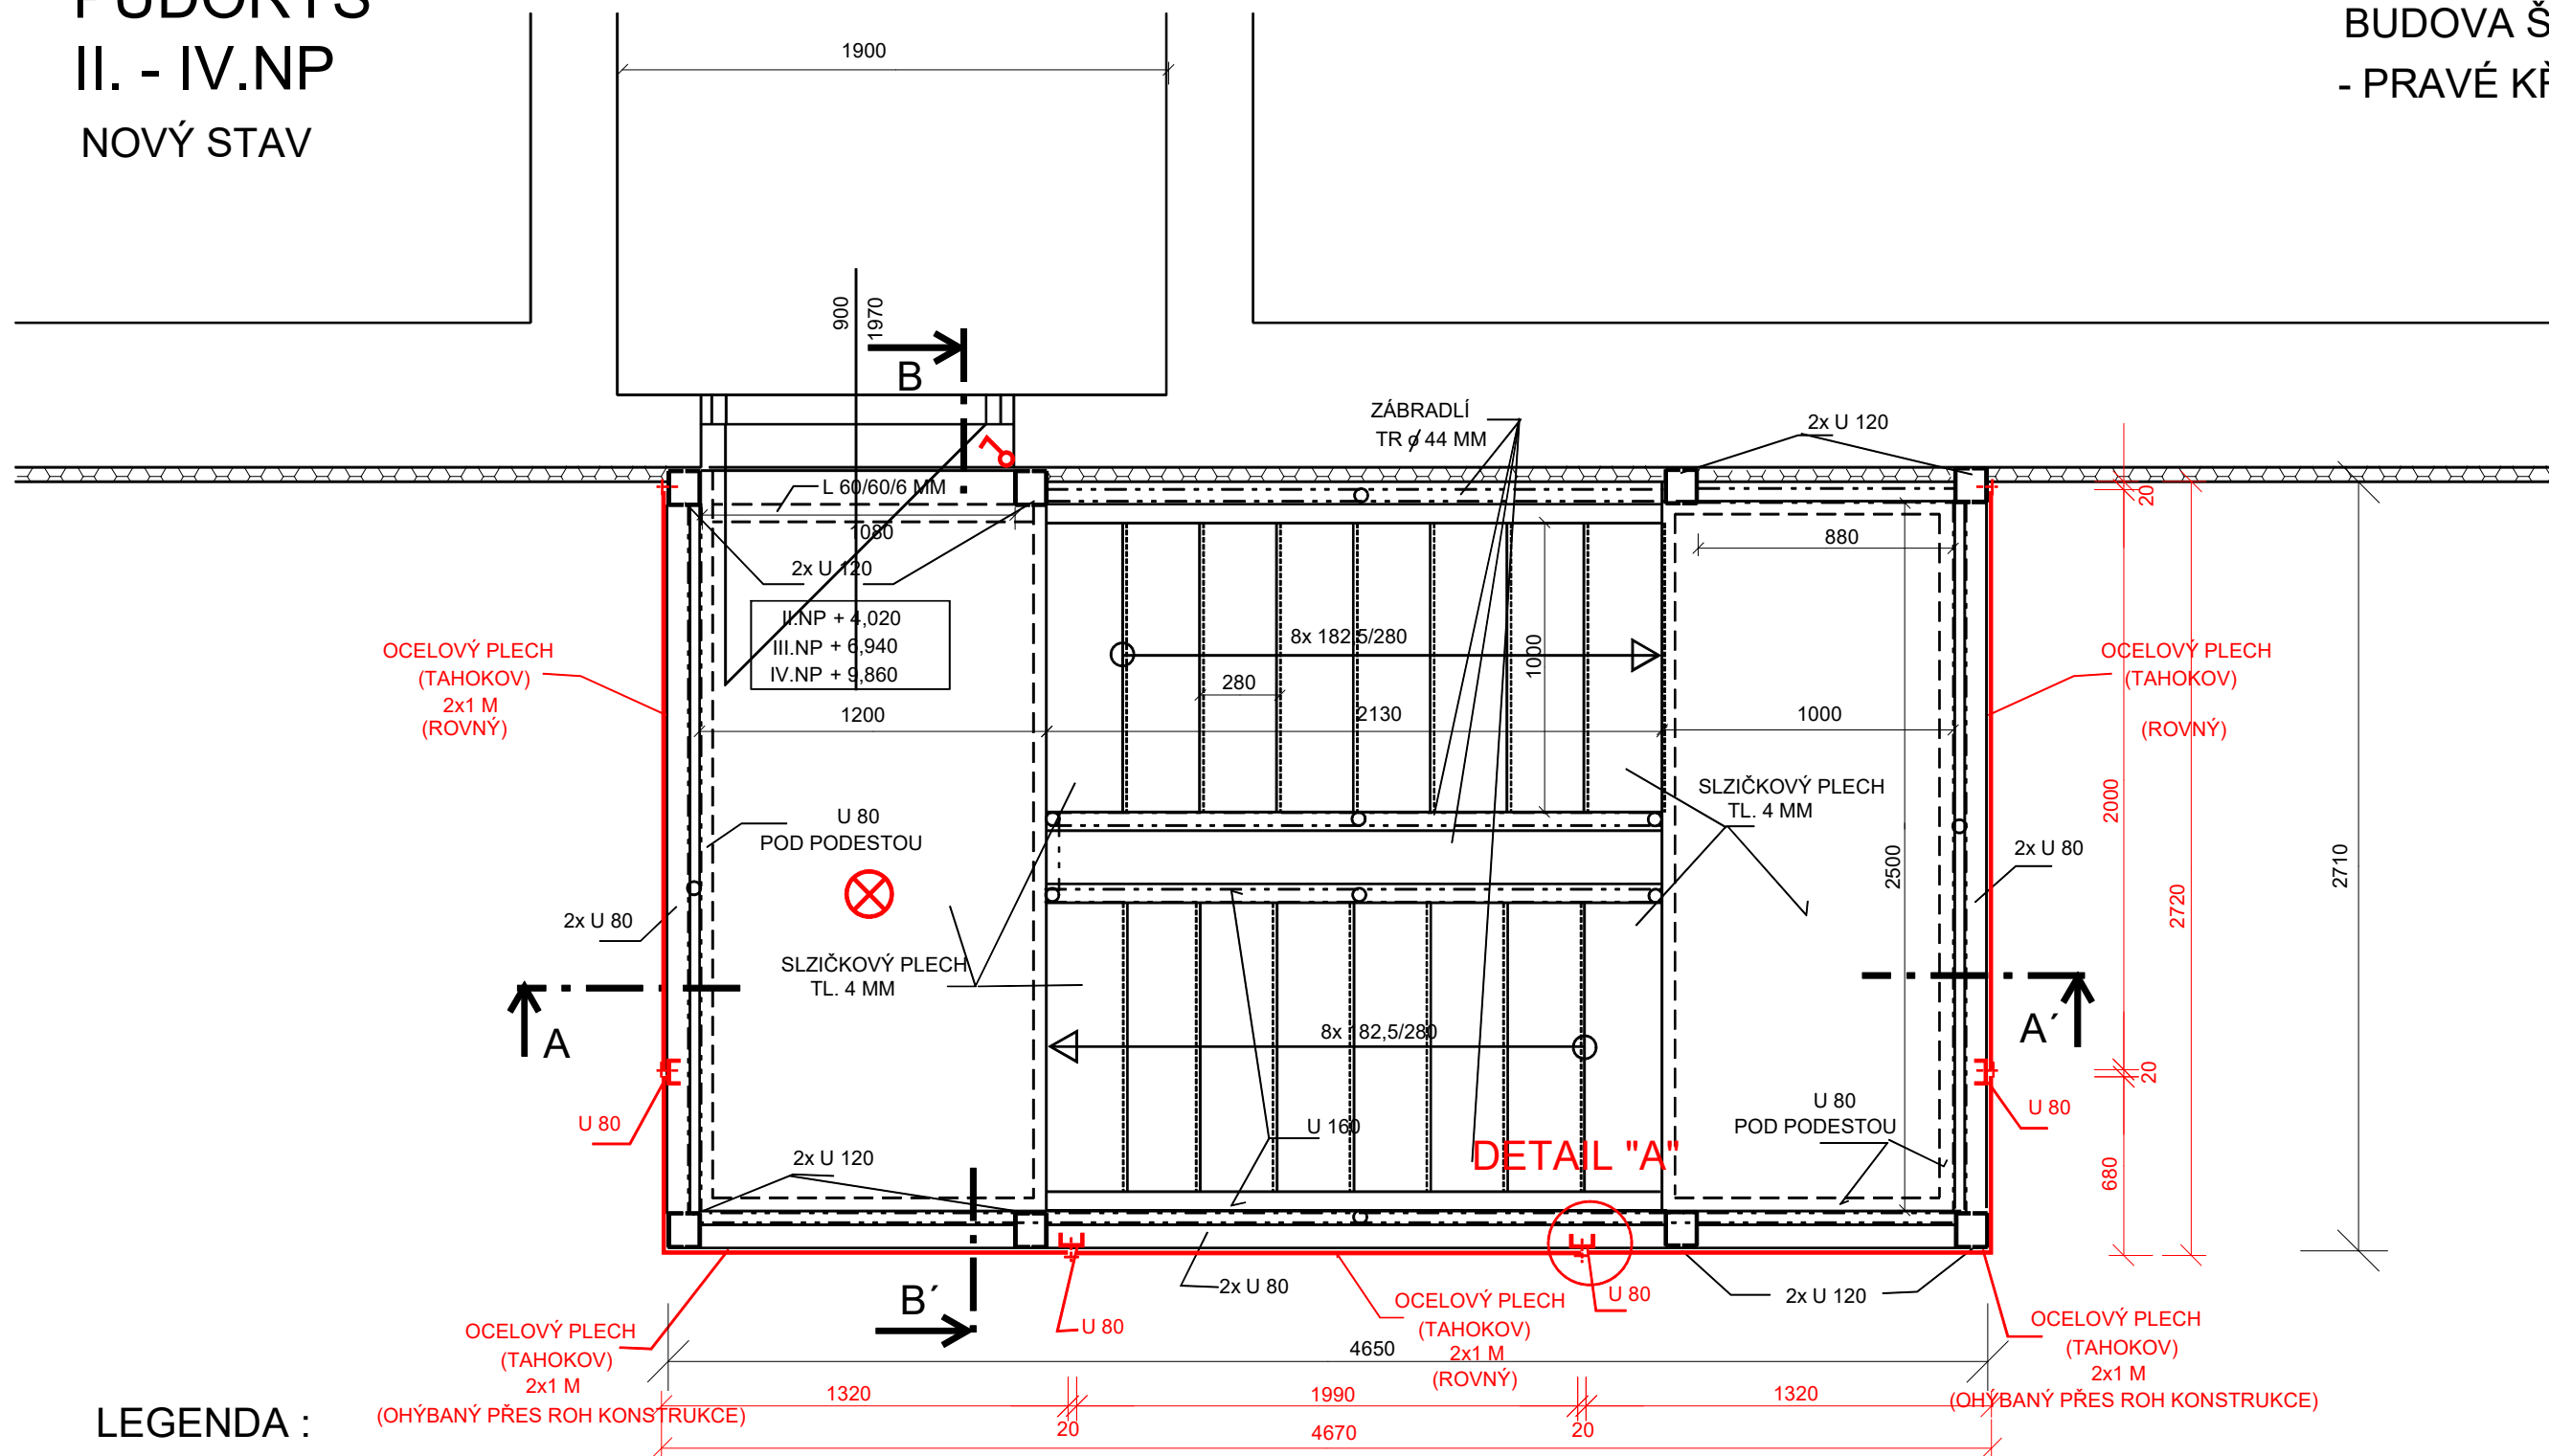

LEGENDA :

-  PŮVODNÍ KONSTRUKCE
 -  NOVÉ KONSTRUKCE
 -  SVÍTIDLO LED
 -  SPÍNAČ 230V, 10A, Č 1, IP20

POZNÁMKA :
PŘESNÉ ROZMĚRY PRO DOPLNĚNÝ NOSNÍK U 80 A PRO TABULE TAHOKOVU
NUTNO DOMĚŘIT NA STAVBĚ

ZODP.PROJEKTANT	VYPRACOVAL	KRESLIL		ING. IVAN ZBOŘIL Projektová činnost Vedlejší 8, Brno 625 00 IČO : 463 39 221	
ING. ZBOŘIL	ING. ZBOŘIL	D CAD 3D MAX 24			
STAVEBNÍK : OU A PRŠ BRNO, LOMENÁ 44			OPRAVA		
OPRAVA 4 POŽÁRNÍCH SCHODIŠŤ NA OBJEKTECH DOMOVA MLÁDEŽE A ŠKOLY V AREÁLU OU a PrŠ LOMENÁ 530/44, BRNO					
			FORMÁT		
			DATUM	08/2022	
BUDOVA ŠKOLY - PRAVÉ KŘÍDLO PŮDORYS II.-IV. NP - NOVÝ STAV			MĚŘÍTKO :		VÝKRES Č. :
			1:25		2.2.12