



ŘEZ A - A'  
NOVÝ STAV

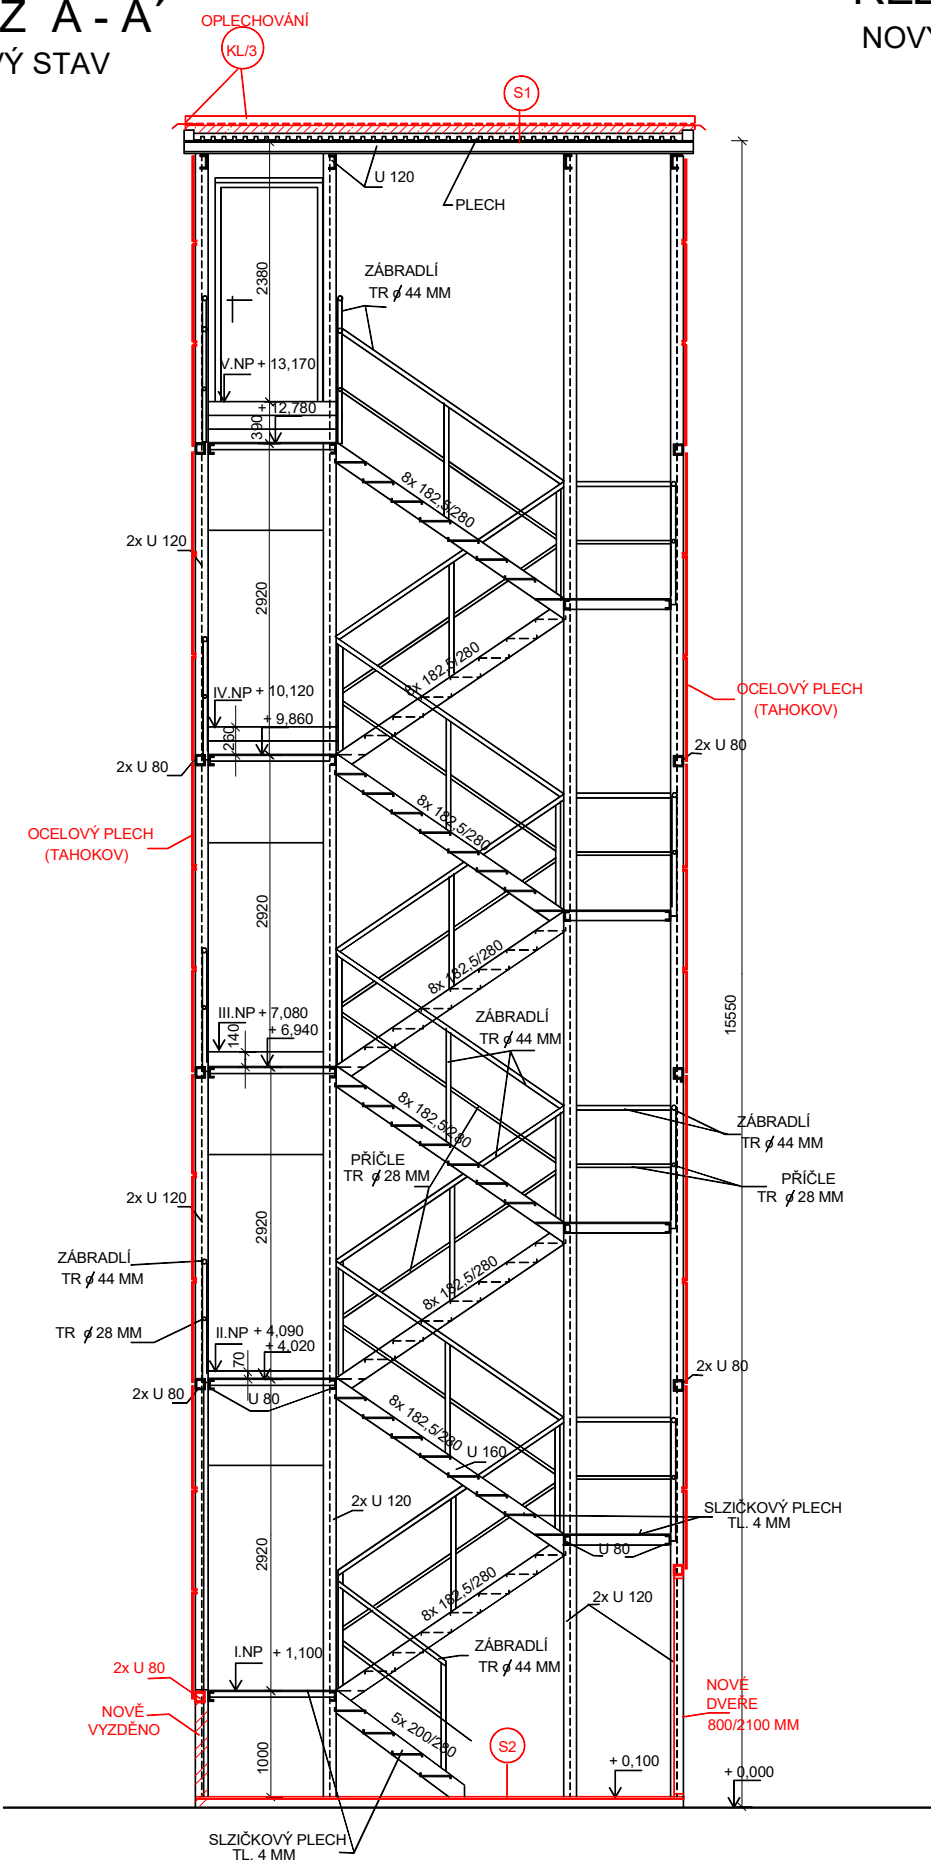

ŘEZ B - B'  
NOVÝ STAV

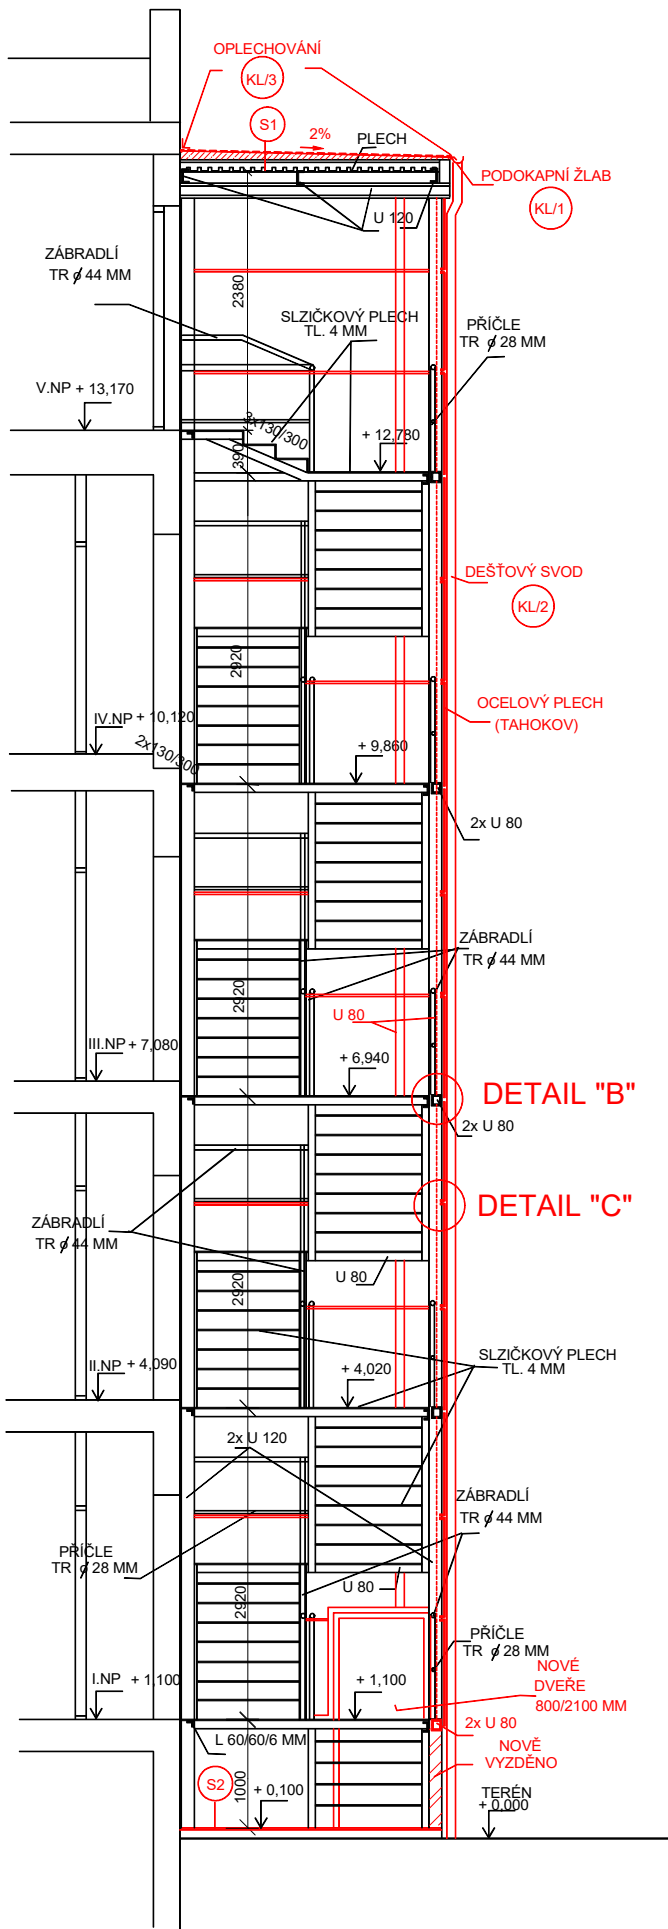


DOMOV MLÁDEŽE  
- LEVÉ KŘÍDLO

- S1
- ASFALTOVÝ HYDROIZOLAČNÍ PÁS ELASTEK 40 SPECIAL DEKOR
  - SAMOLEPÍCÍ ASFALTOVÝ PÁS NAPŘ. GLASTEK 30 STICKER ULTRA
  - SPÁDOVÝ POTĚR TL. 20-70 MM
  - MECHANICKÉ OČIŠTĚNÍ PŮVODNÍ BETONOVÉ DESKY
  - PŮVODNÍ BETONOVÁ KONSTRUKCE STŘECHY (PO ODSTRANĚNÍ PŮVODNÍ LEPENKY)
- S2
- VYROVNÁVACÍ PODLAHOVÁ CEMENTOVÁ STĚRKA TL. 20 MM
  - SPOJOVACÍ MŮSTEK
  - MECHANICKÉ OČIŠTĚNÍ BET. PODLAHY

POZNÁMKA :  
PŘESNÉ ROZMĚRY PRO DOPLNĚNÝ NOSNÍK U 80 A PRO TABULE TAHOKOVU  
NUTNO DOMĚŘIT NA STAVBĚ

LEGENDA :

- PŮVODNÍ KONSTRUKCE
- NOVÉ KONSTRUKCE

ZODP.PROJEKTANT	VYPRACOVAL	KRESLIL		ING. IVAN ZBOŘIL Projektová činnost Vedlejší 8, Brno 625 00 IČO : 463 39 221
ING. ZBOŘIL	ING. ZBOŘIL	D CAD 3D MAX 24		
STAVEBNÍK :      OU A PRŠ BRNO, LOMENÁ 44			OPRAVA	
OPRAVA 4 POŽÁRNÍCH SCHODIŠŤ NA OBJEKTECH DOMOVA MLÁDEŽE A ŠKOLY V AREÁLU OU a PRŠ LOMENÁ 530/44, BRNO				
			FORMÁT	
			DATUM	08/2022
DOMOV MLÁDEŽE - LEVÉ KŘÍDLO ŘEZ A - A', B - B' - NOVÝ STAV			MĚŘITKO :	VÝKRES Č. :
			1:50	2.2.9