




PŮDORYS  
I.NP  
PŮVODNÍ STAV

# DOMOV MLÁDEŽE - LEVÉ KŘÍDLO

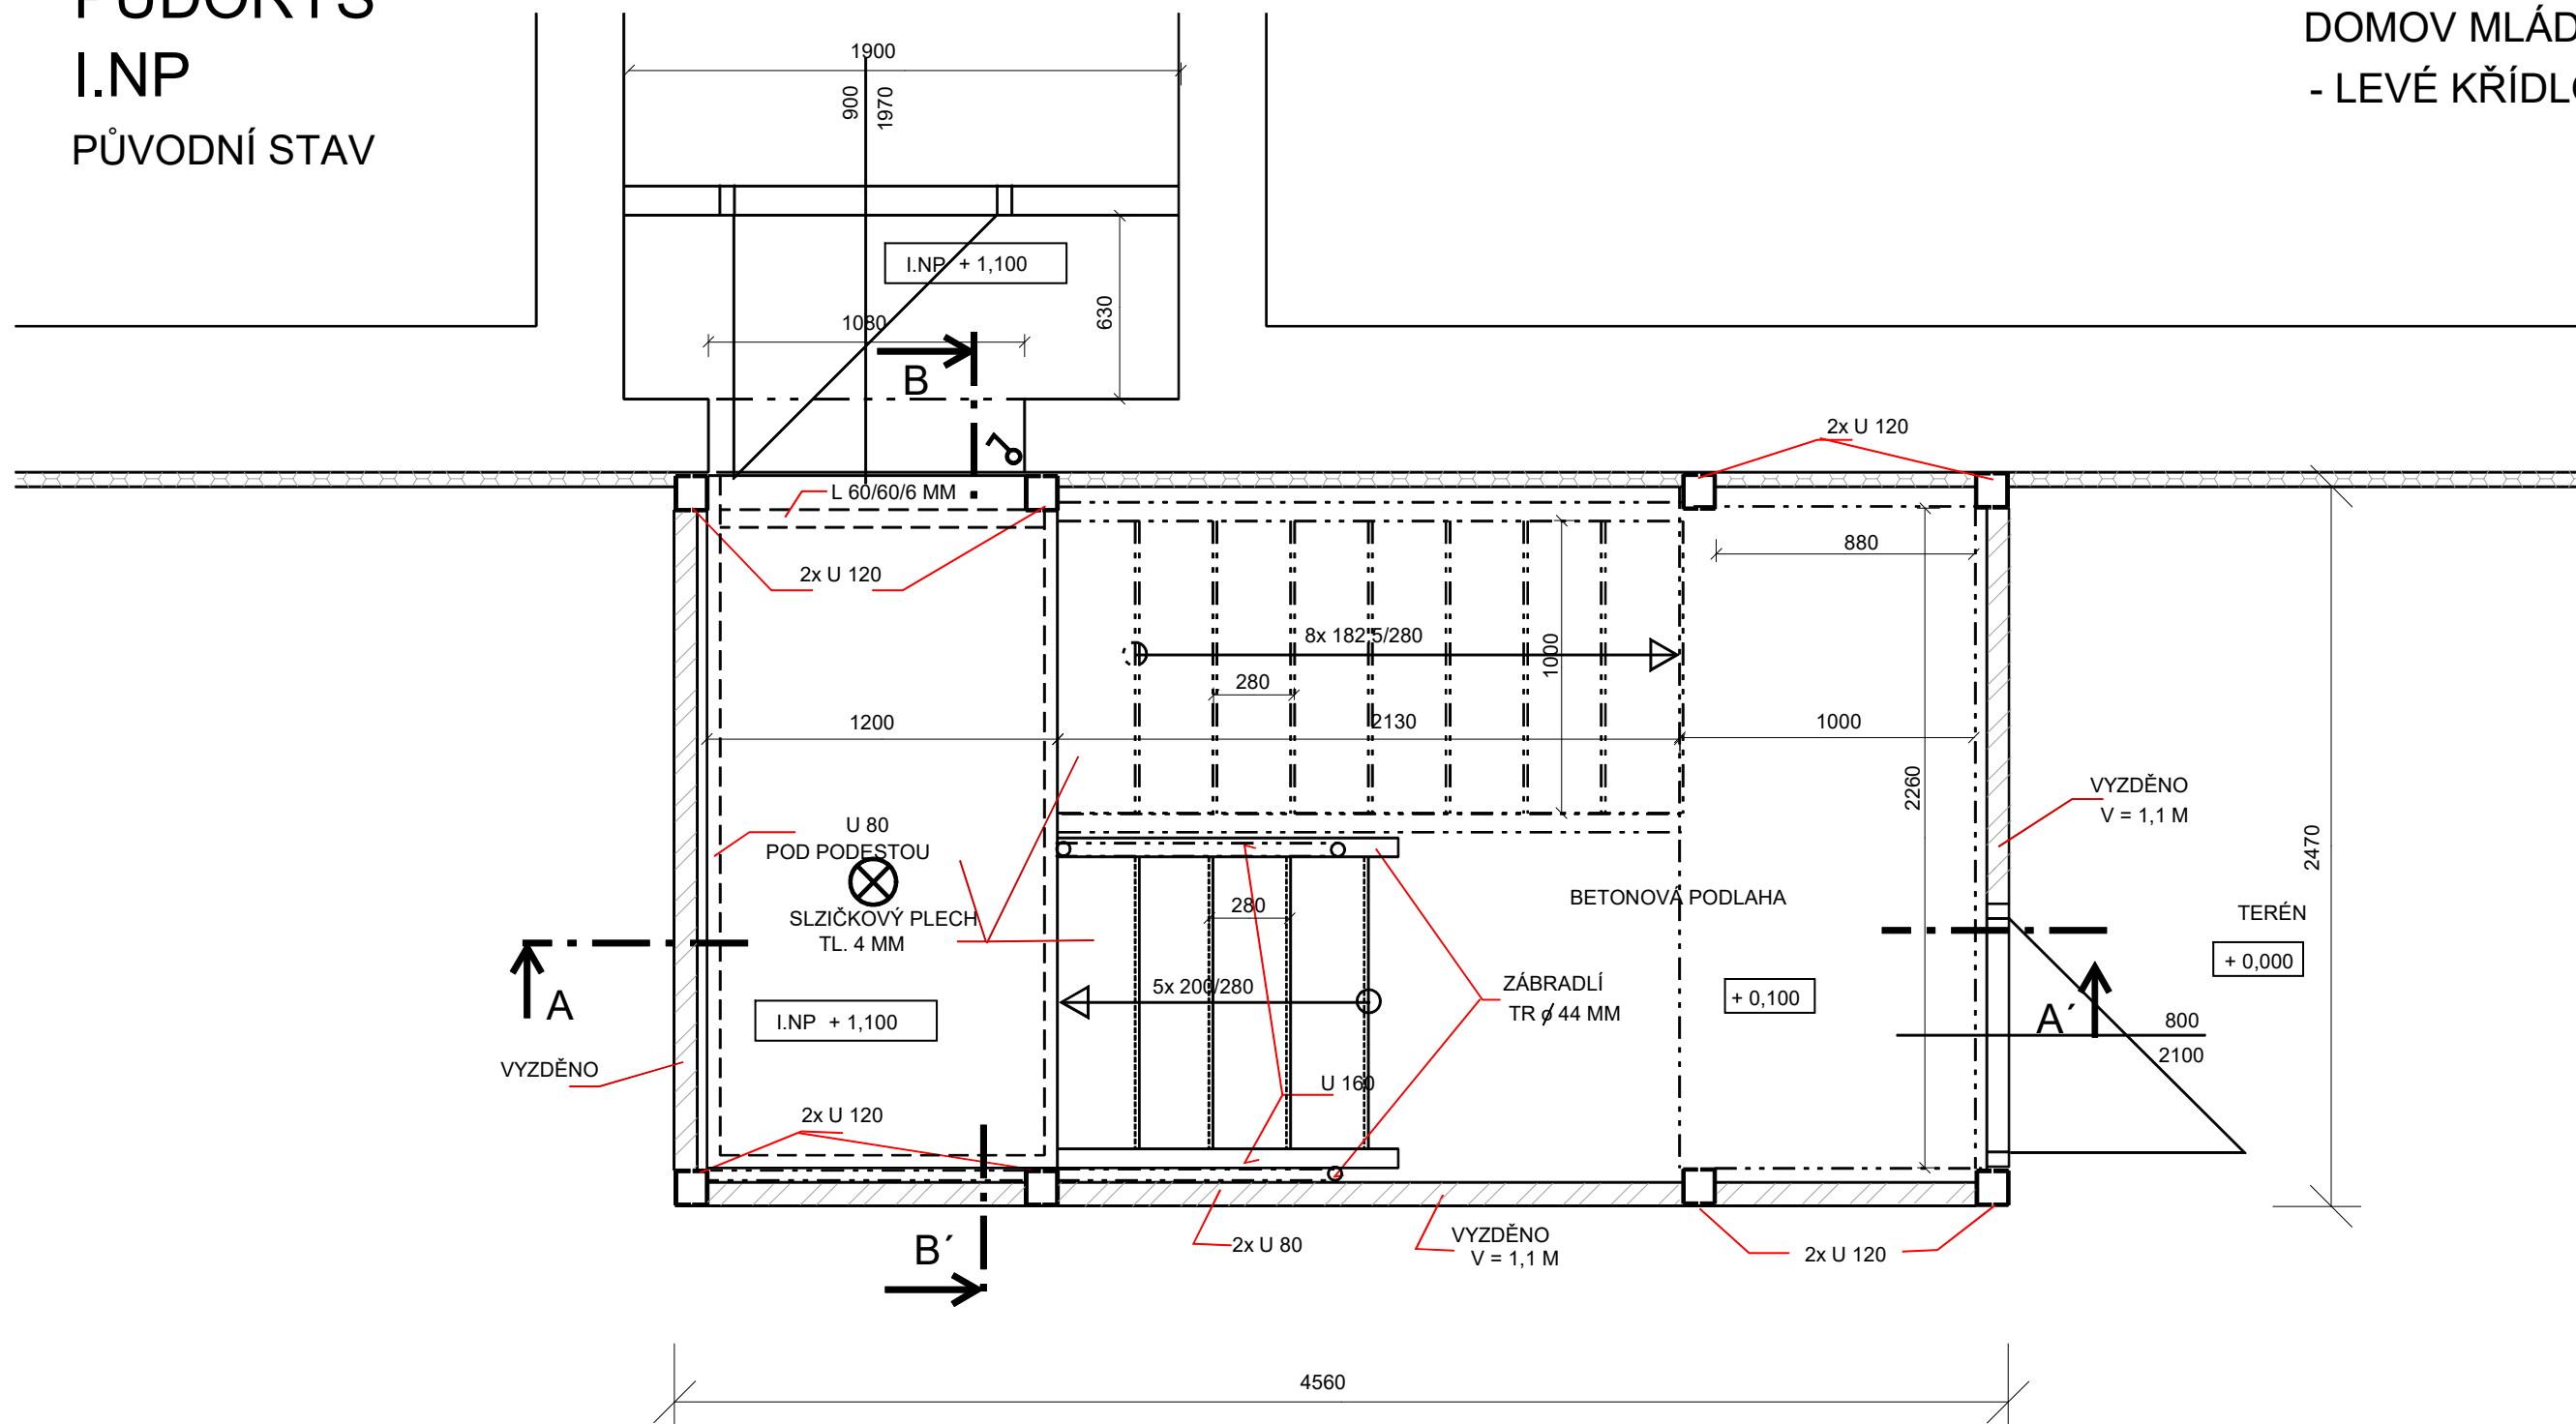

**LEGENDA:**

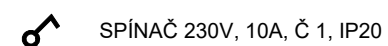

ZODP.PROJEKTANT	VYPRACOVAL	KRESLIL		ING. IVAN ZBOŘIL Projektová činnost Vedlejší 8, Brno 625 00 IČO : 463 39 221	
ING. ZBOŘIL	ING. ZBOŘIL	D CAD 3D MAX 24			
STAVEBNÍK : OU A PRŠ BRNO, LOMENÁ 44			OPRAVA		
OPRAVA 4 POŽÁRNÍCH SCHODIŠŤ NA OBJEKTECH DOMOVA MLÁDEŽE A ŠKOLY V AREÁLU OU a PrŠ LOMENÁ 530/44, BRNO			FORMÁT		
			DATUM		08/2022
DOMOV MLÁDEŽE - LEVÉ KŘÍDLO PŮDORYS I. NP - PŮVODNÍ STAV			MĚŘITKO : 1:25		VÝKRES Č. : 2.16