



ŘEZ A - A'
NOVÝ STAV

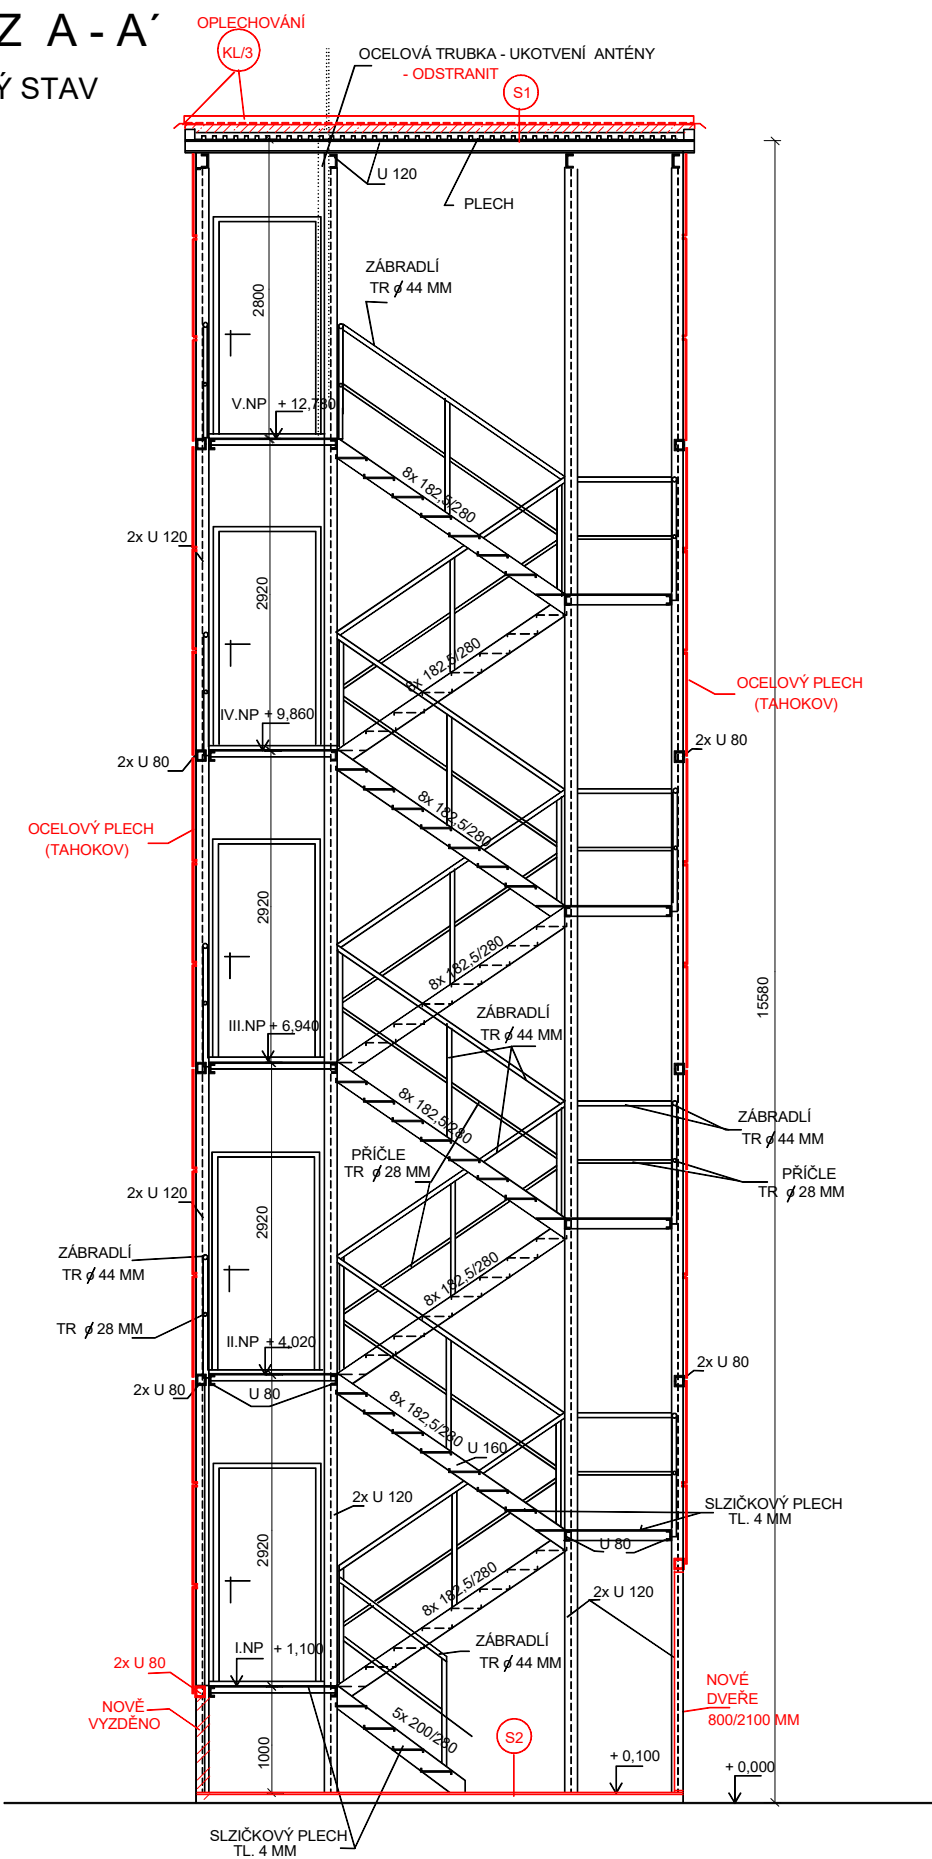

ŘEZ B - B'
NOVÝ STAV

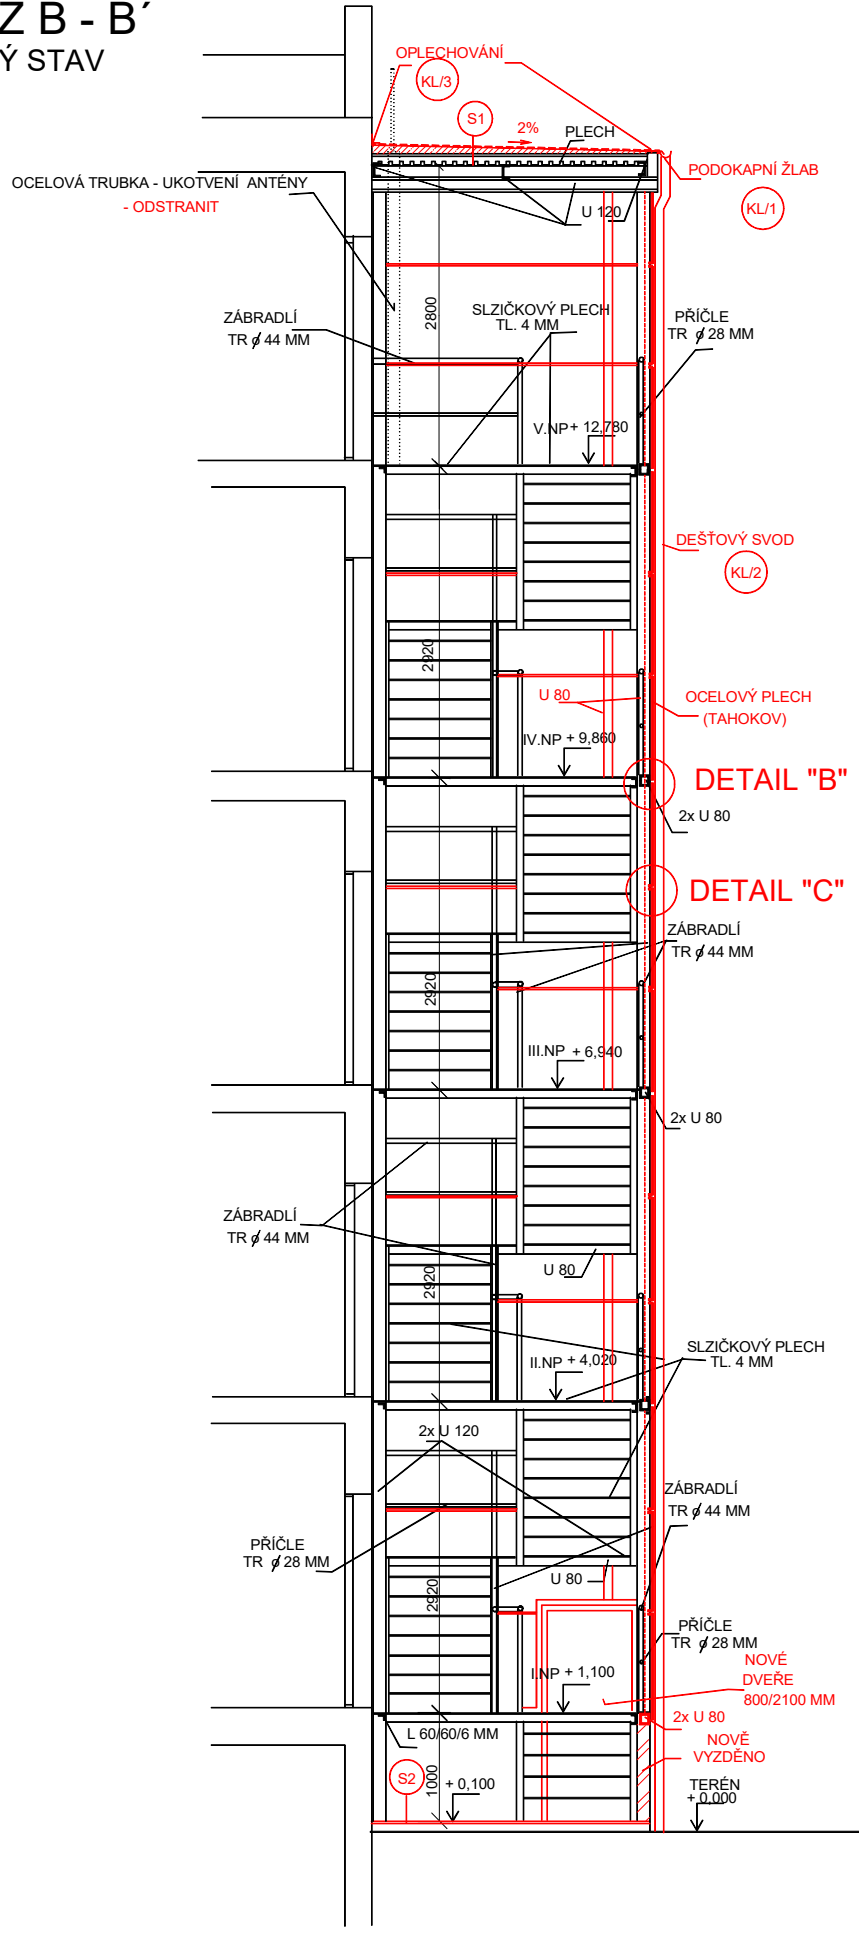


BUDOVA ŠKOLY
- PRAVÉ KŘÍDLO

- S1
- ASFALTOVÝ HYDROIZOLAČNÍ PÁS ELASTEK 40 SPECIAL DEKOR
 - SAMOLEPÍCÍ ASFALTOVÝ PÁS NAPŘ. GLASTEK 30 STICKER ULTRA
 - SPÁDOVÝ POTĚR TL. 20-70 MM
 - MECHANICKÉ OČIŠTĚNÍ PŮVODNÍ BETONOVÉ DESKY
 - PŮVODNÍ BETONOVÁ KONSTRUKCE STŘECHY (PO ODSTRANĚNÍ PŮVODNÍ LEPENKY)
- S2
- VYROVNÁVACÍ PODLAHOVÁ CEMENTOVÁ STĚRKA TL. 20 MM
 - SPOJOVACÍ MŮSTEK
 - MECHANICKÉ OČIŠTĚNÍ BET. PODLAHY

POZNÁMKA :
PŘESNÉ ROZMĚRY PRO DOPLNĚNÝ NOSNÍK U 80 A PRO TABULE TAHOKOVU
NUTNO DOMĚŘIT NA STAVBĚ

LEGENDA :

- PŮVODNÍ KONSTRUKCE
- NOVÉ KONSTRUKCE

 ZODP.PROJEKTANT	VYPRACOVAL	KRESLIL		ING. IVAN ZBOŘIL Projektová činnost Vedlejší 8, Brno 625 00 IČO : 463 39 221
ING. ZBOŘIL	ING. ZBOŘIL	D CAD 3D MAX 24		
STAVEBNÍK : OU A PRŠ BRNO, LOMENÁ 44			OPRAVA	
OPRAVA 4 POŽÁRNÍCH SCHODIŠŤ NA OBJEKTECH DOMOVA MLÁDEŽE A ŠKOLY V AREÁLU OU a PRŠ LOMENÁ 530/44, BRNO			FORMÁT	
			DATUM	08/2022
BUDOVA ŠKOLY - PRAVÉ KŘÍDLO ŘEZ A - A', B - B' - NOVÝ STAV			MĚŘÍTKO : 1:50	VÝKRES Č. : 2.2.14