




PŮDORYS
V.NP
PŮVODNÍ STAV

DOMOV MLÁDEŽE
- LEVÉ KŘÍDLO

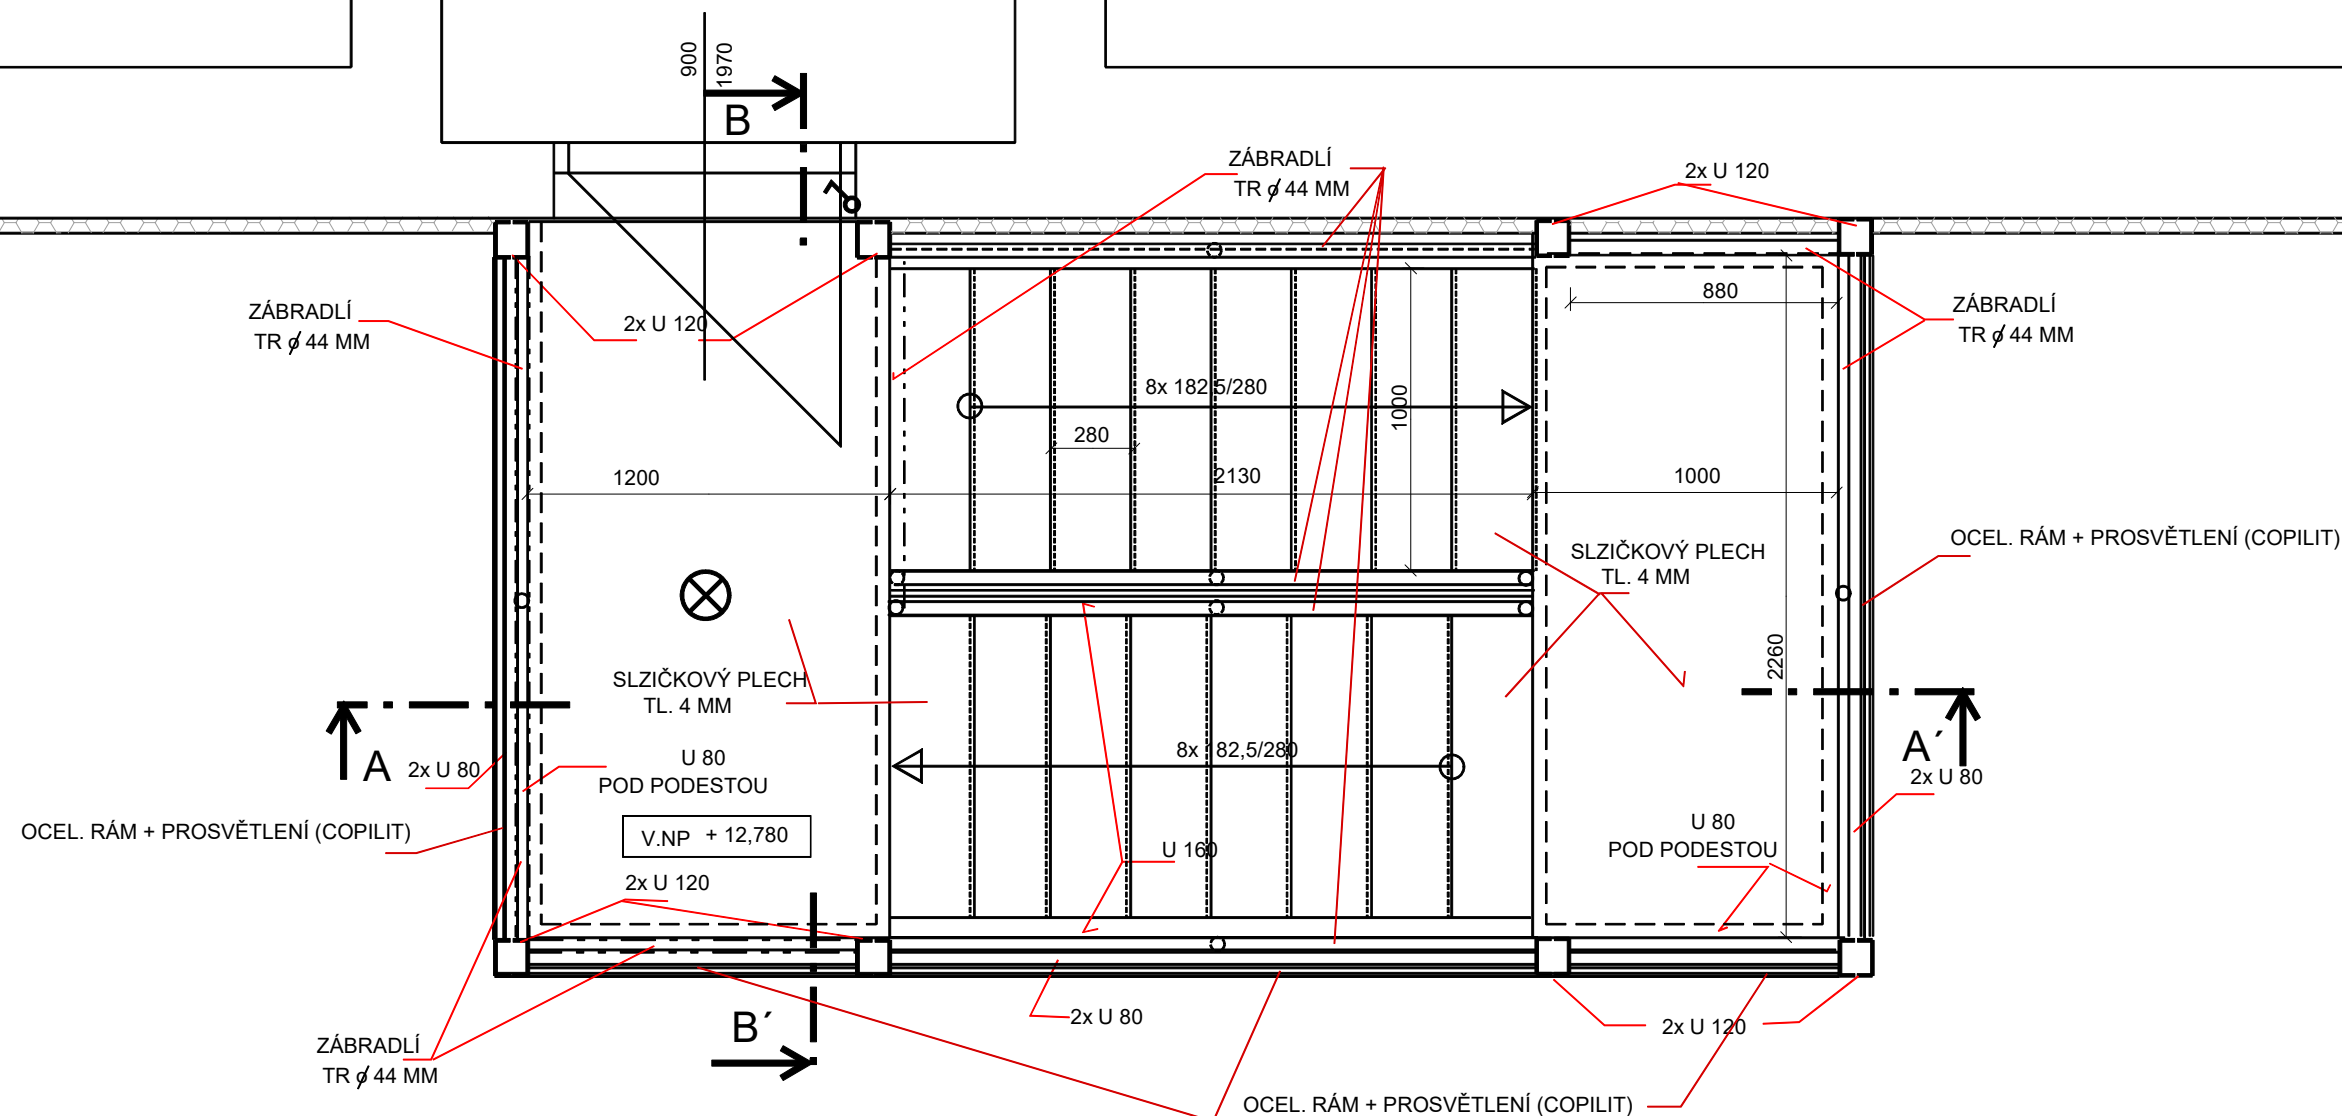

LEGENDA:

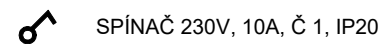

ZODP.PROJEKTANT	VYPRACOVAL	KRESLIL		ING. IVAN ZBOŘIL Projektová činnost Vedlejší 8, Brno 625 00 IČO : 463 39 221
ING. ZBOŘIL	ING. ZBOŘIL	D CAD 3D MAX 24		
STAVEBNÍK : OU A PRŠ BRNO, LOMENÁ 44			OPRAVA	
OPRAVA 4 POŽÁRNÍCH SCHODIŠŤ NA OBJEKTECH DOMOVA MLÁDEŽE A ŠKOLY V AREÁLU OU a PrŠ LOMENÁ 530/44, BRNO				
			FORMÁT	
			DATUM	08/2022
BUDOVA ŠKOLY - LEVÉ KŘÍDLO PŮDORYS V. NP - PŮVODNÍ STAV			MĚŘÍTKO :	VÝKRES Č. :
			1:25	2.1.18