



PŮDORYS
V.NP
PŮVODNÍ STAV

BUDOVA ŠKOLY
- PRAVÉ KŘÍDLO

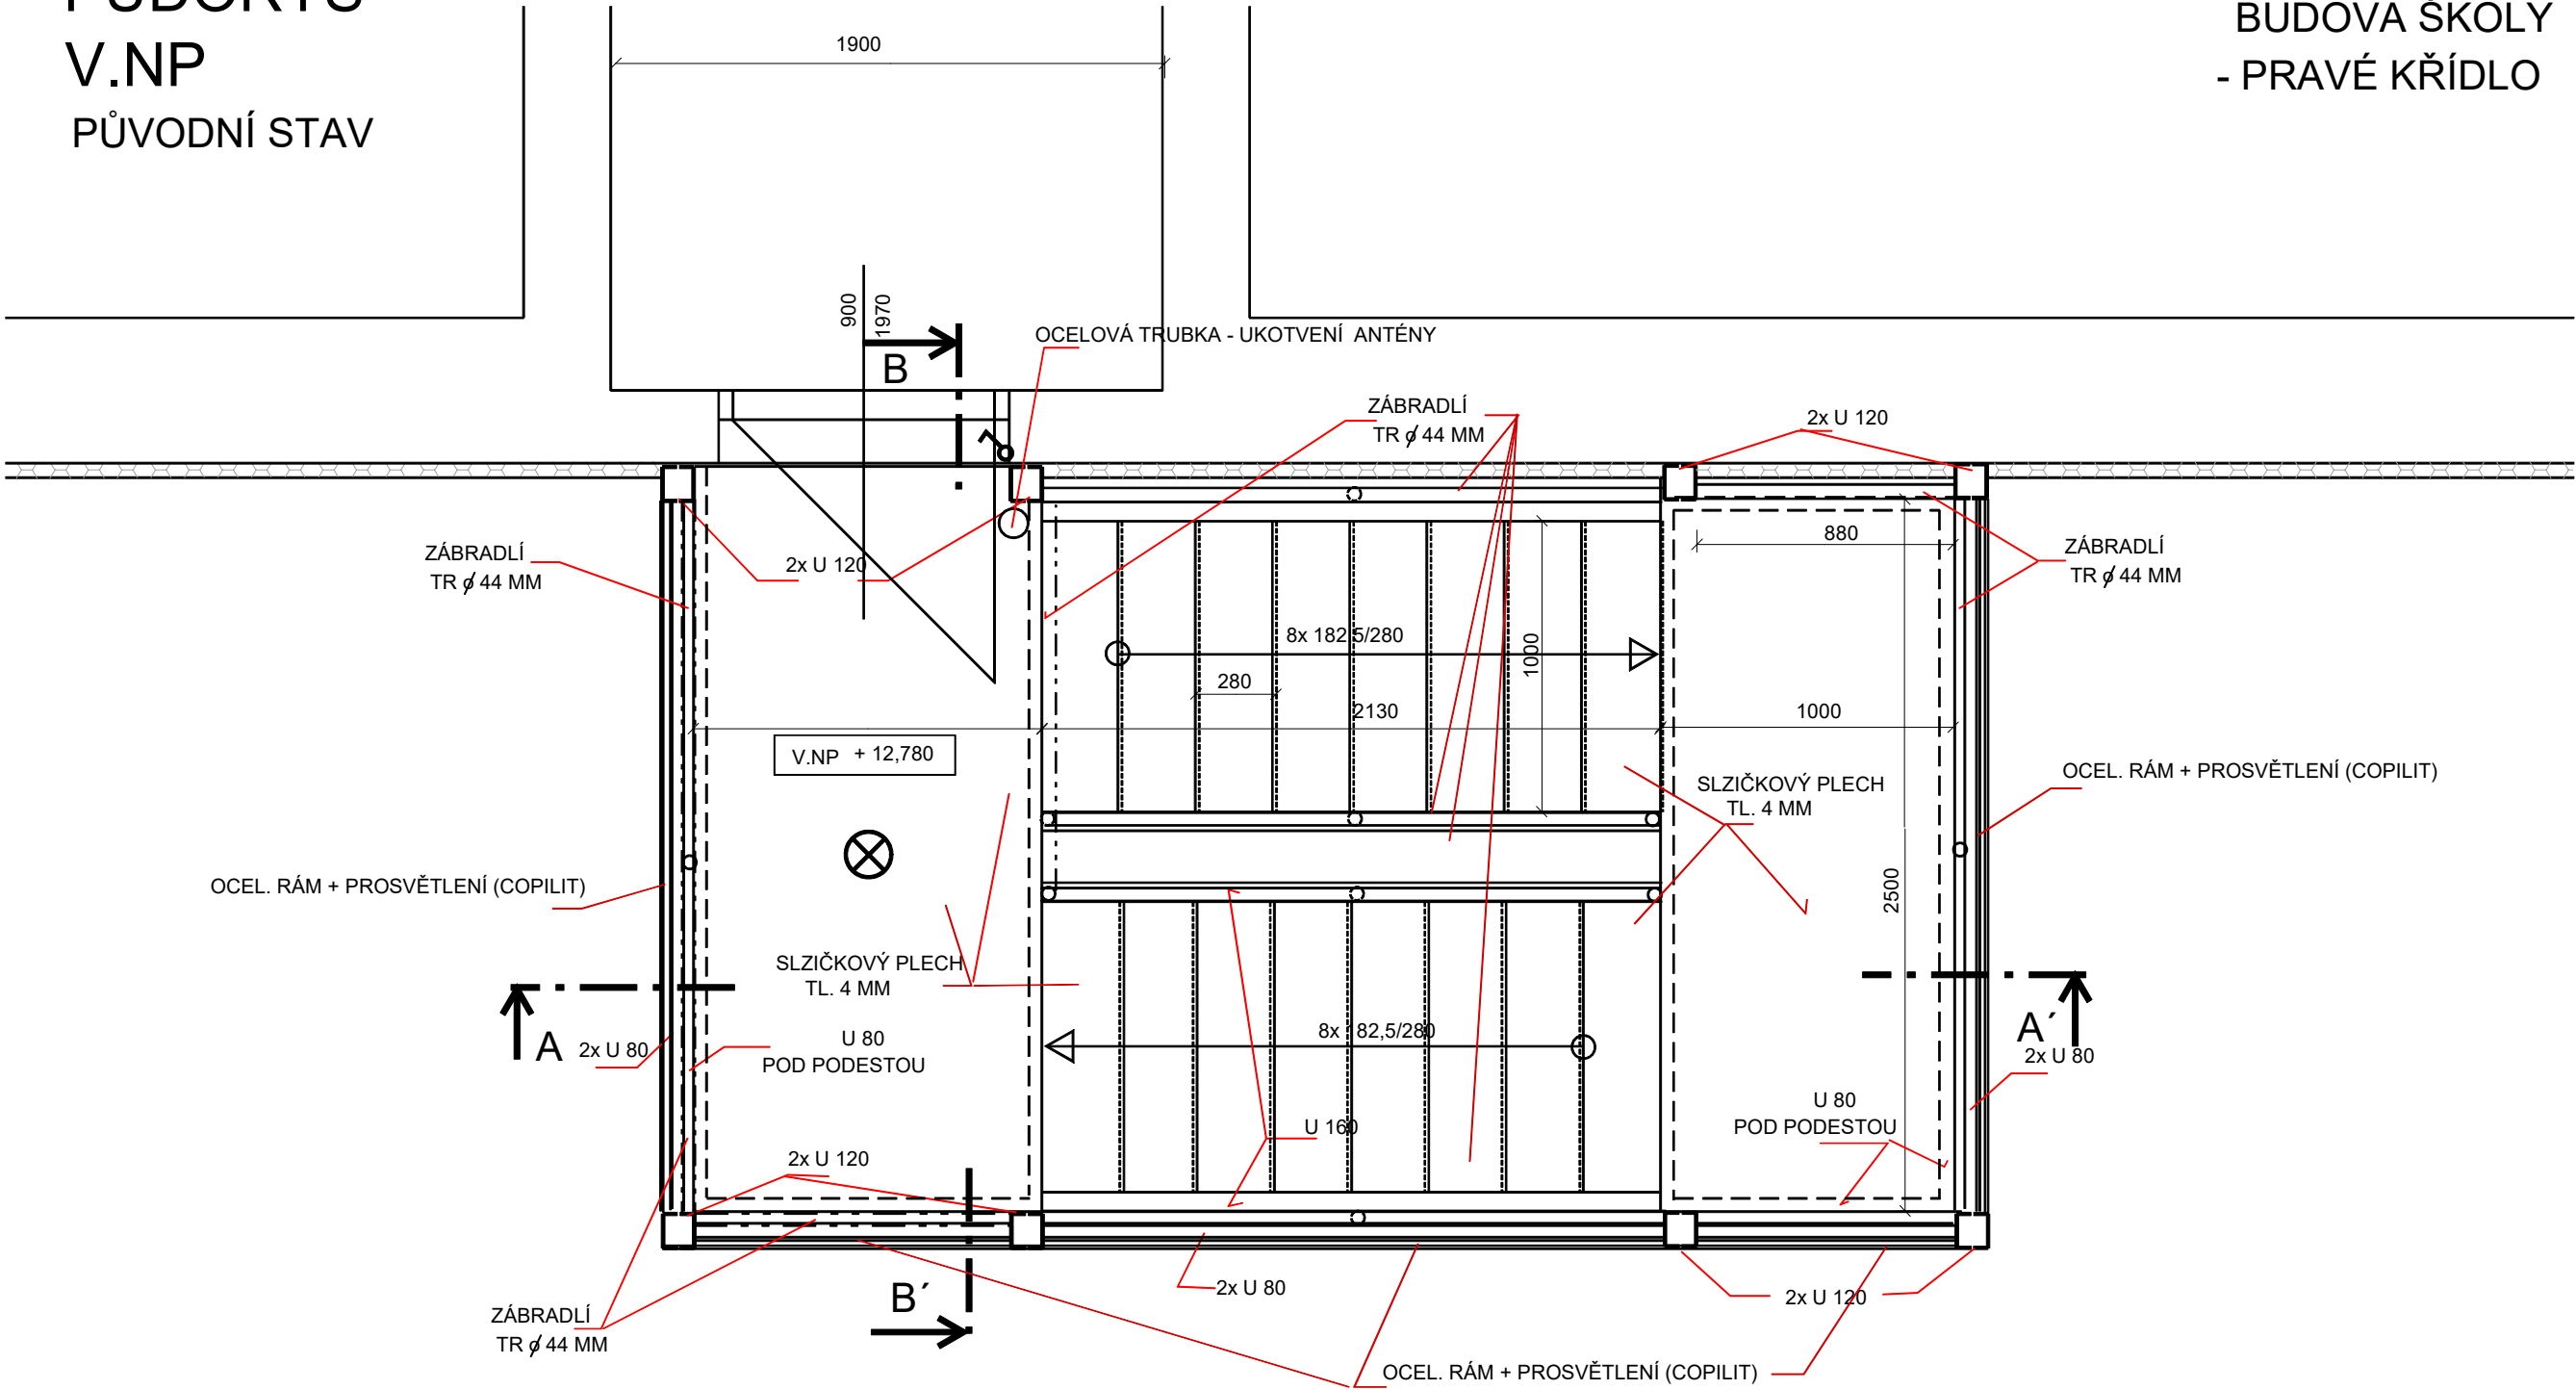

LEGENDA:

- SVÍTIDLO LED
- SPÍNAČ 230V, 10A, Č 1, IP20

| | | | | |
|---|-------------|-----------------|---|-------------|
| ZODP.PROJEKTANT | VYPRACOVAL | KRESLIL |  <div>ING. IVAN ZBOŘIL Projektová činnost Vedlejší 8, Brno 625 00 IČO : 463 39 221</div> | |
| ING. ZBOŘIL | ING. ZBOŘIL | D CAD 3D MAX 24 | | |
| | | | | |
| STAVEBNÍK : OU A PRŠ BRNO, LOMENÁ 44 | | | OPRAVA | |
| OPRAVA 4 POŽÁRNÍCH SCHODIŠŤ NA OBJEKTECH DOMOVA MLÁDEŽE A ŠKOLY V AREÁLU OU a PrŠ LOMENÁ 530/44, BRNO | | | | |
| | | | FORMÁT | |
| | | | DATUM | 08/2022 |
| BUDOVA ŠKOLY - PRAVÉ KŘÍDLO PŮDORYS V. NP - PŮVODNÍ STAV | | | MĚŘÍTKO : | VÝKRES Č. : |
| | | | 1:25 | 2.1.13 |