




NOVÝ STAV

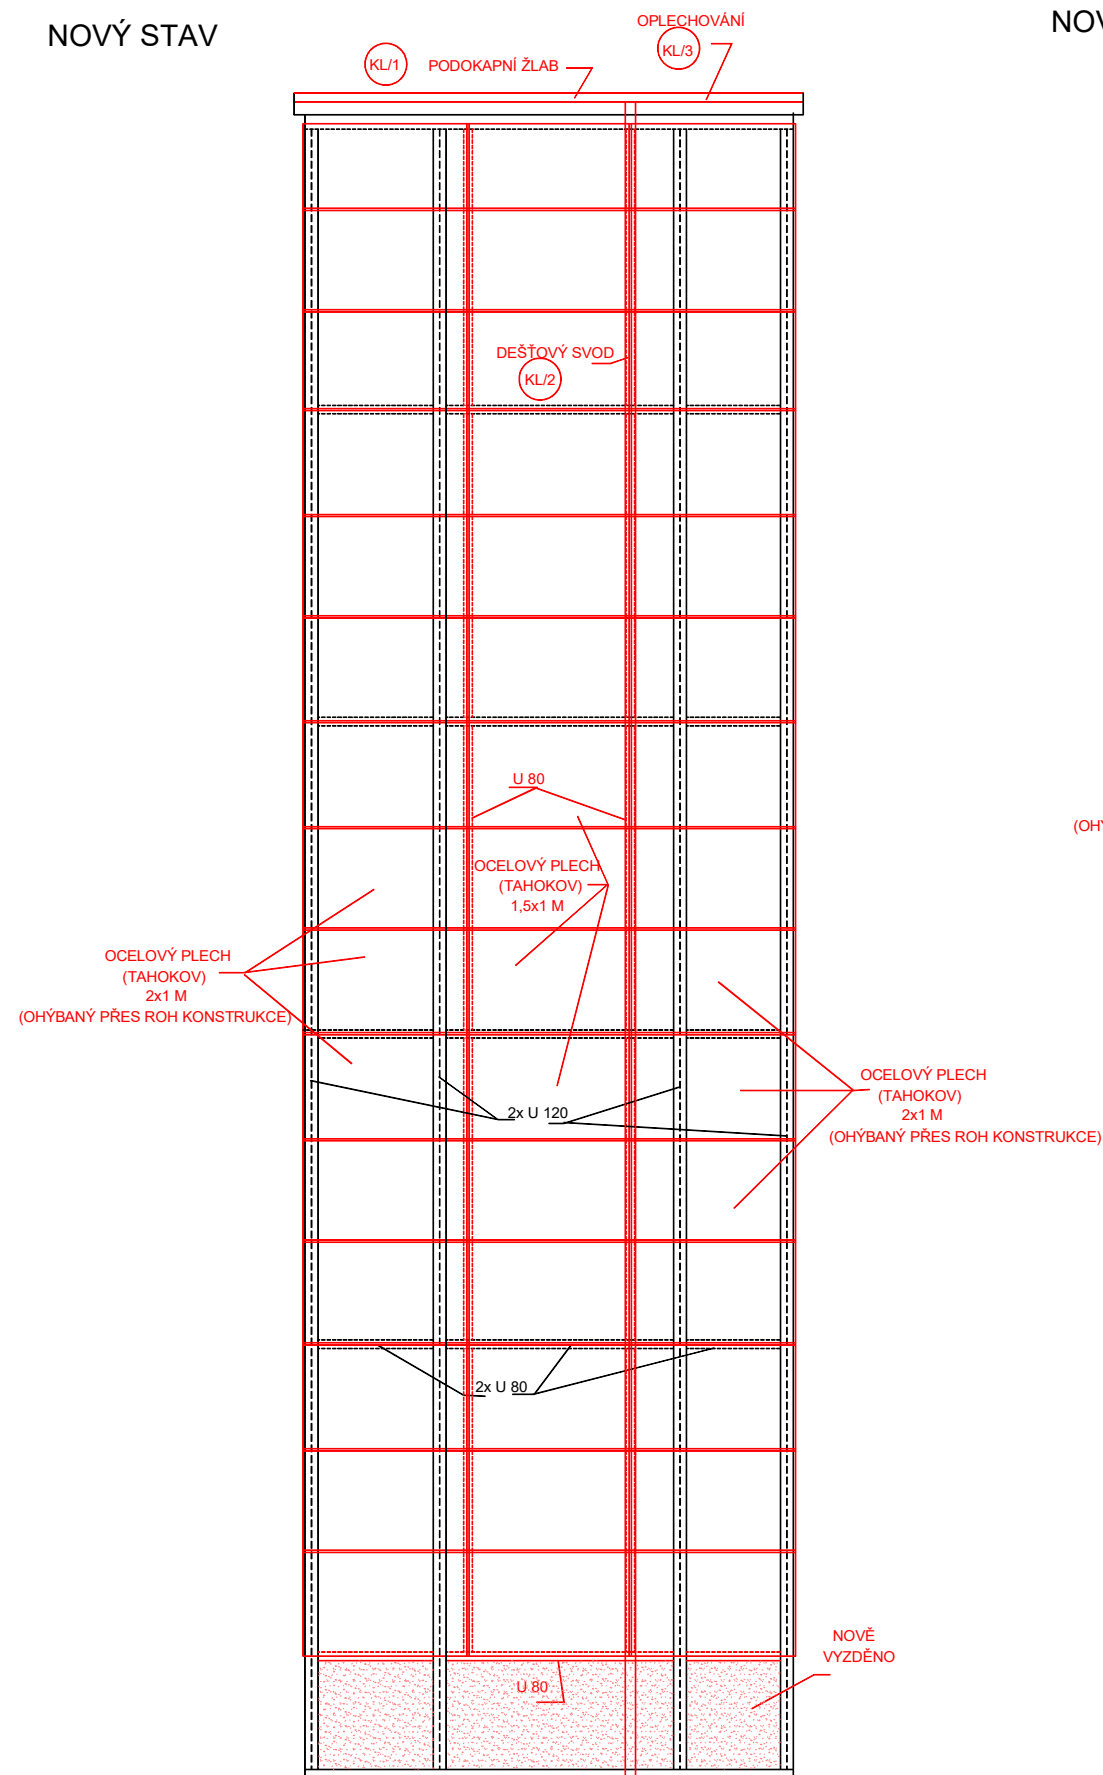

NOVÝ STAV

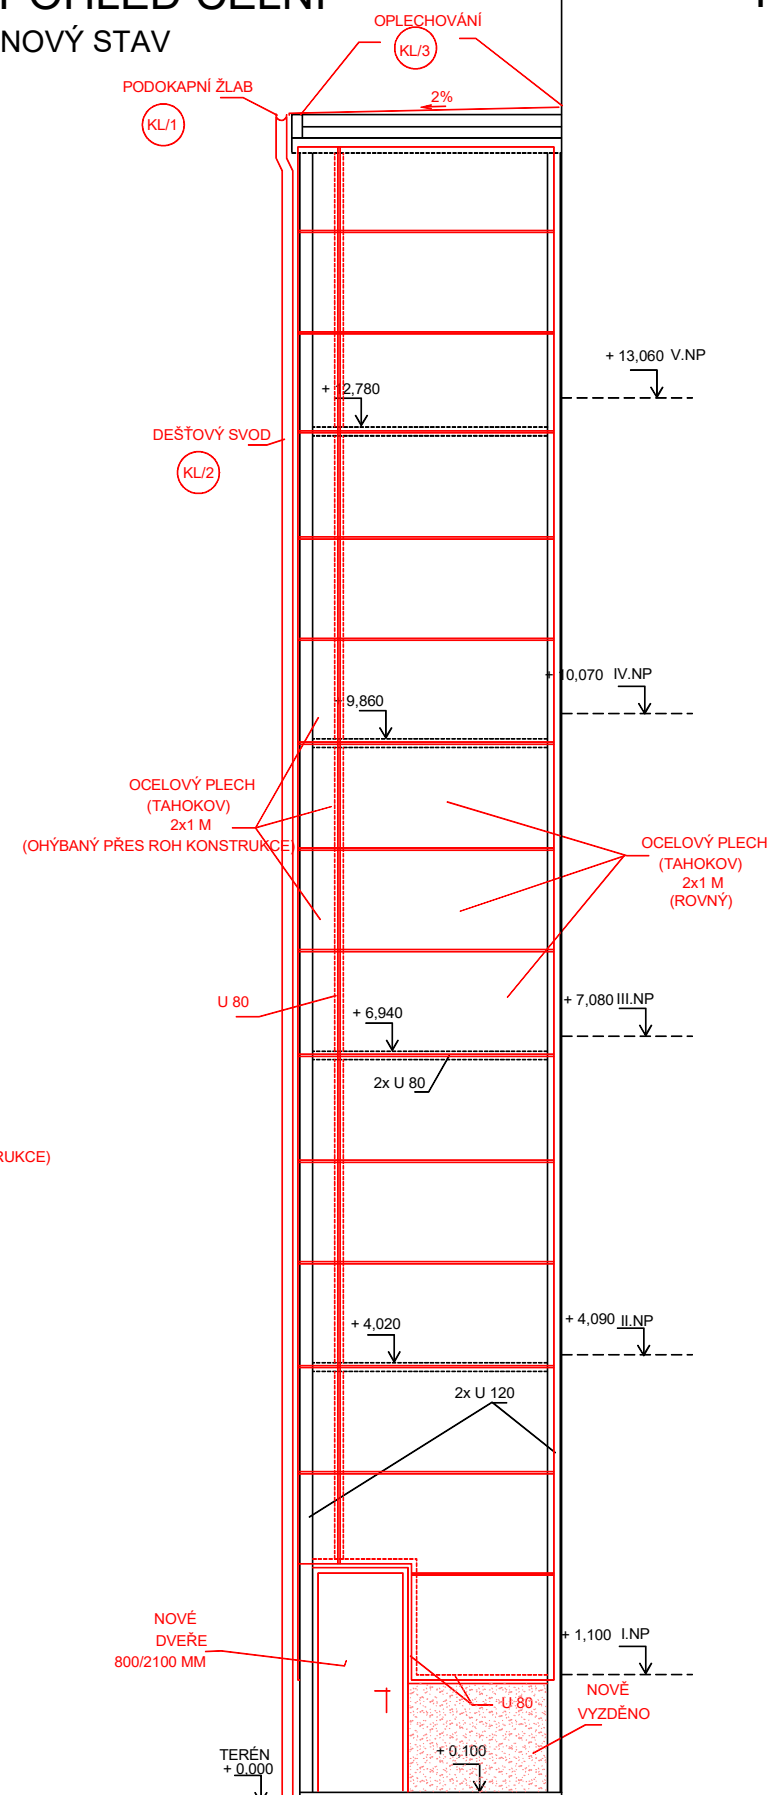

NOVÝ STAV

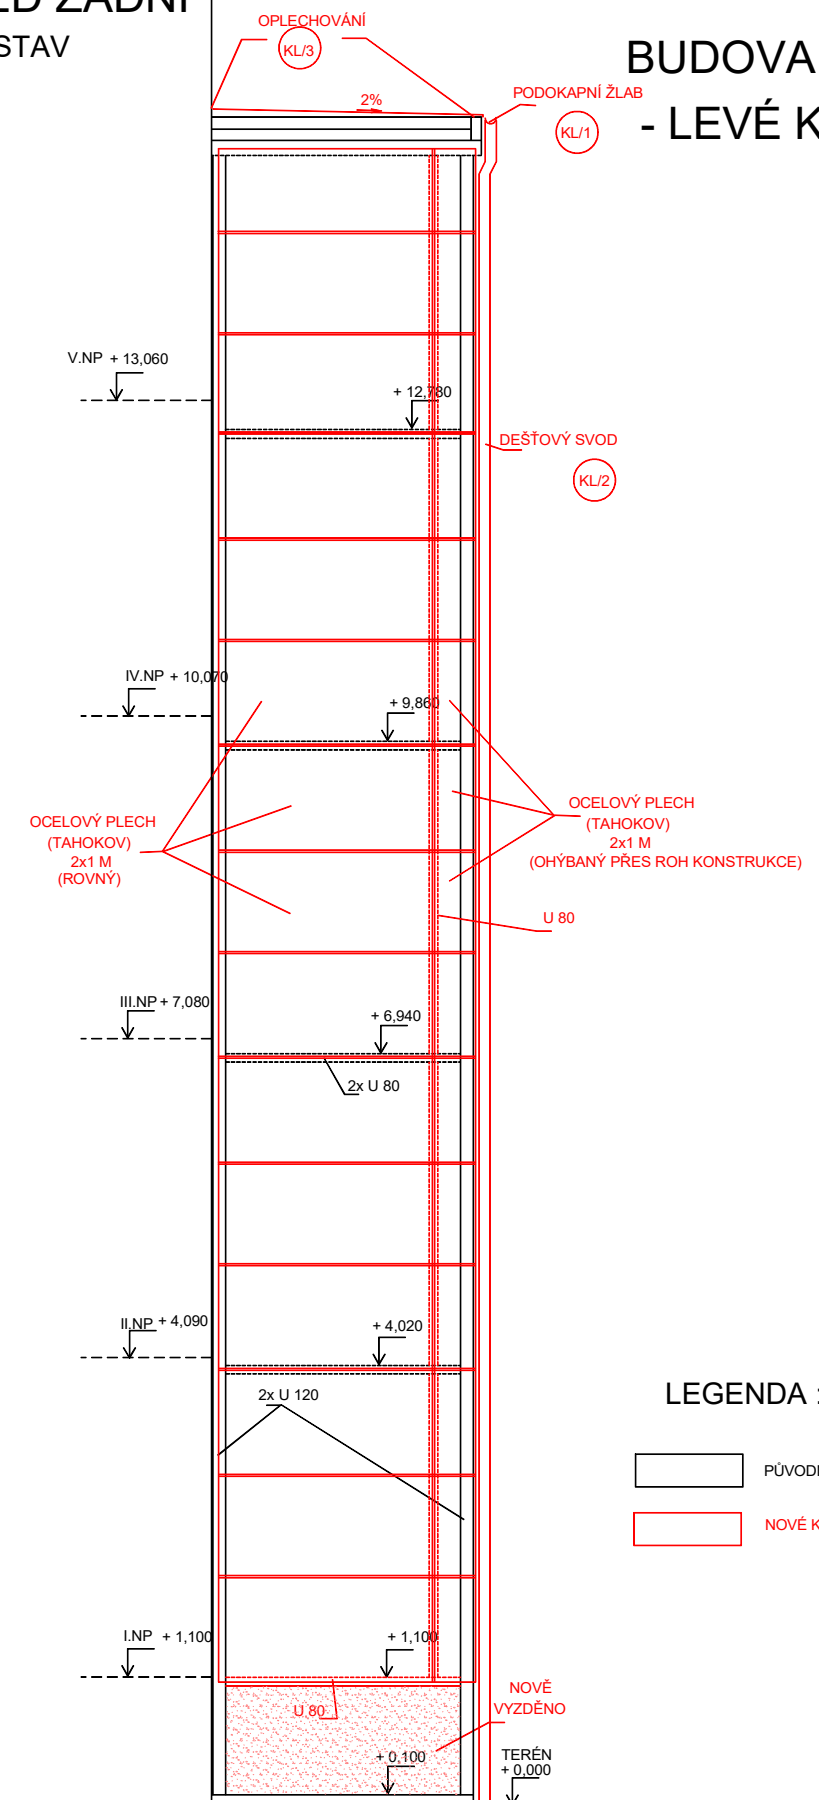

BUDOVA ŠKOLY


ŽLAB

- LEVÉ KŘÍDLO

LEGENDA :



POZNÁMKA :
PŘESNÉ ROZMĚRY PRO DOPLNĚNÝ NOSNÍK U 80 A PRO TABULE TAHOKOVU
NUTNO DOMĚŘIT NA STAVBĚ

ZODP.PROJEKTANT	VYPRACOVAL	KRESLIL	 <div>ING. IVAN ZBOŘIL Projektová činnost Vedlejší 8, Brno 625 00 IČO : 463 39 221</div>	
ING. ZBOŘIL	ING. ZBOŘIL	D CAD 3D MAX 24		
STAVEBNÍK : OU A PRŠ BRNO, LOMENÁ 44			OPRAVA	
OPRAVA 4 POŽÁRNÍCH SCHODIŠŤ NA OBJEKTECH DOMOVA MLÁDEŽE A ŠKOLY V AREÁLU OU a PrŠ LOMENÁ 530/44, BRNO BUDOVA ŠKOLY - LEVÉ KŘIDLO POHLED ČERNÝ ZADNÍ A BOČNÍ - NOVÝ STAV			FORMÁT	
			DATUM	08/2022
			MĚŘÍTKO : VÝKRES Č. :	
			1:50 2.20	