



ŘEZ A - A'  
NOVÝ STAV

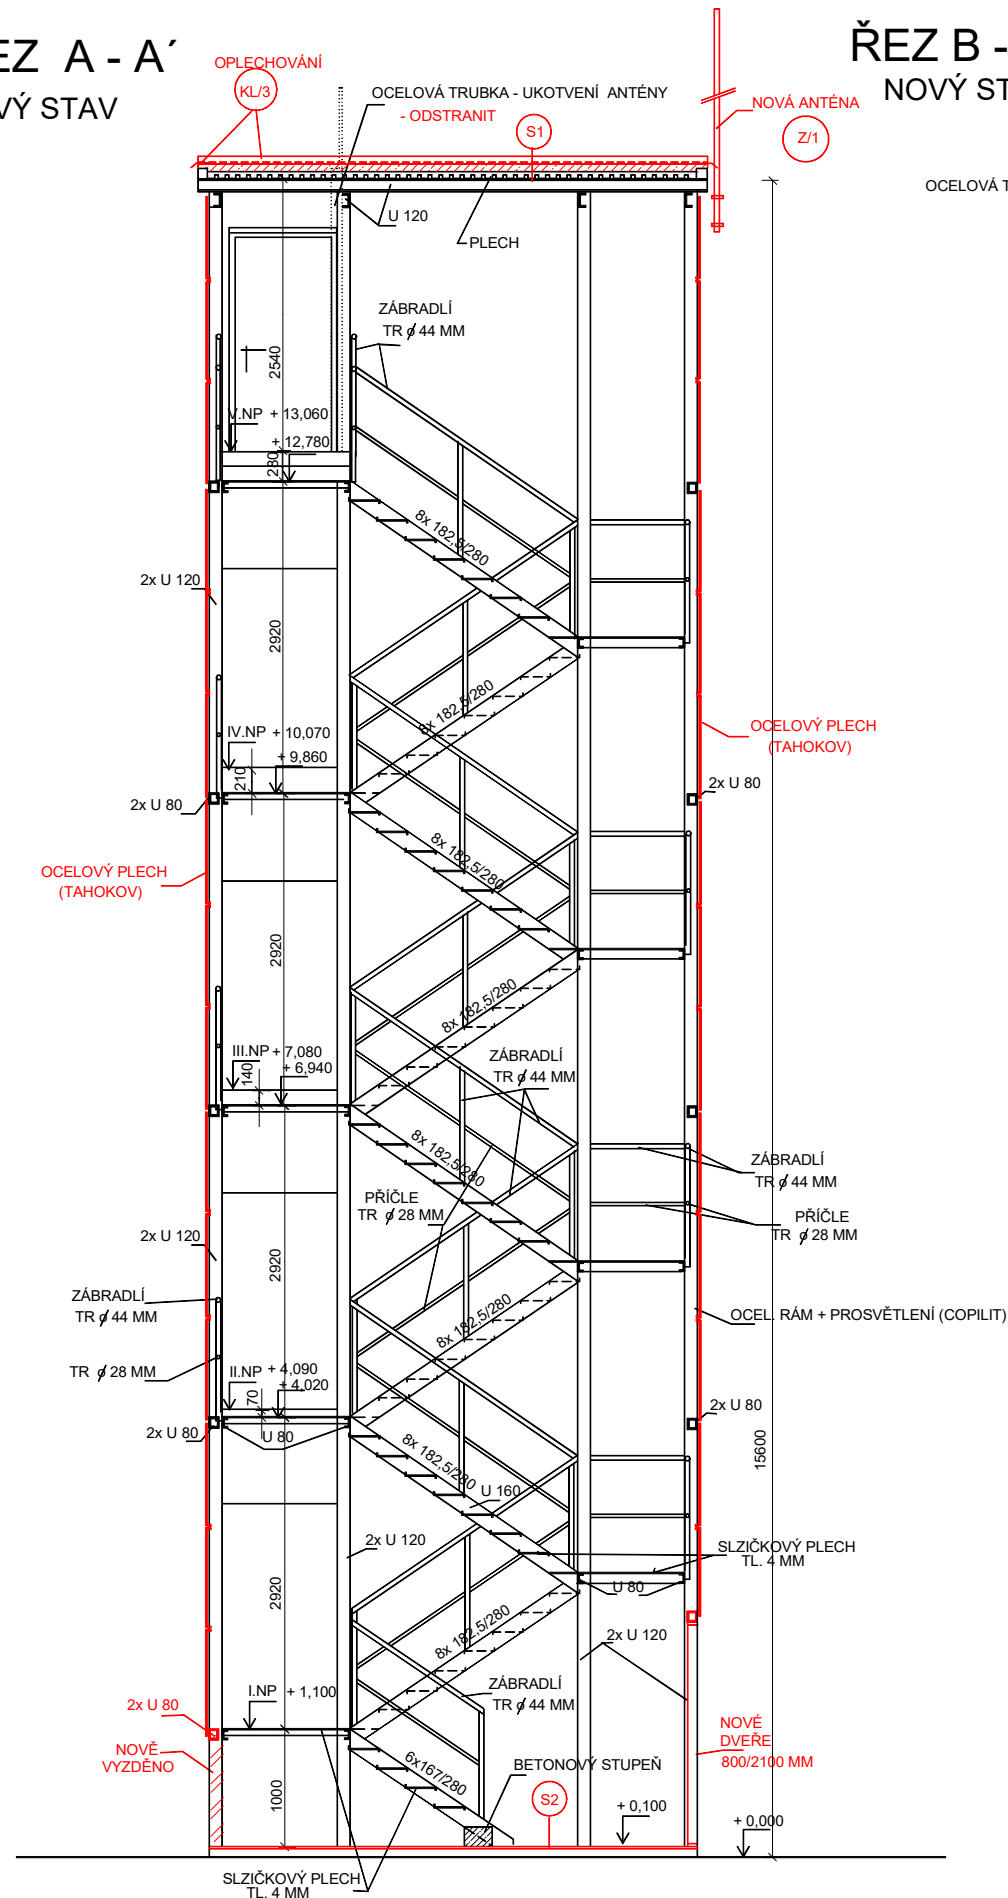

ŘEZ B - B'  
NOVÝ STAV

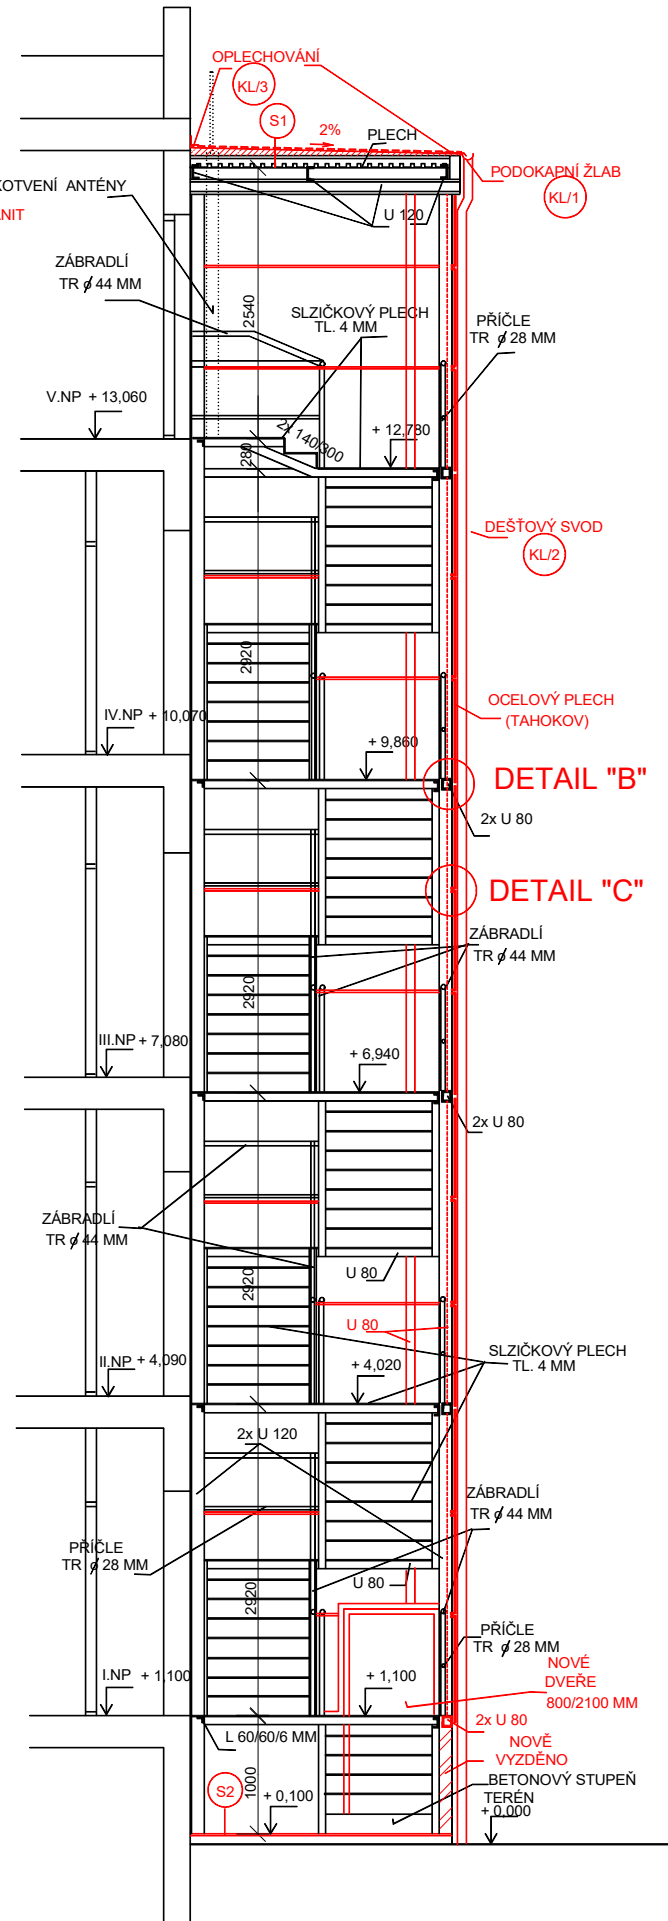

DOMOV MLÁDEŽE  
- PRAVÉ KŘÍDLO


- S1
- ASFALTOVÝ HYDROIZOLAČNÍ PÁS ELASTEK 40 SPECIAL DEKOR
  - SAMOLEPÍCÍ ASFALTOVÝ PÁS NAPŘ. GLASTEK 30 STICKER ULTRA
  - SPÁDOVÝ POTÉR TL. 20-70 MM
  - MECHANICKÉ OČIŠTĚNÍ PŮVODNÍ BETONOVÉ DESKY
  - PŮVODNÍ BETONOVÁ KONSTRUKCE STŘECHY (PO ODSTRANĚNÍ PŮVODNÍ LEPENKY)

- S2
- VYROVNÁVACÍ PODLAHOVÁ CEMENTOVÁ STĚRKA TL. 20 MM
  - SPOJOVACÍ MŮSTEK
  - MECHANICKÉ OČIŠTĚNÍ BET. PODLAHY

POZNÁMKA :  
PŘESNÉ ROZMĚRY PRO DOPLNĚNÝ NOSNÍK U 80 A PRO TABULE TAHOKOVU  
NUTNO DOMĚŘIT NA STAVBĚ

LEGENDA :

- PŮVODNÍ KONSTRUKCE
- NOVÉ KONSTRUKCE

|   |             |                 |   |   |  |
|---|-------------|-----------------|---|---|--|
| ZODP.PROJEKTANT   | VYPRACOVAL  | KRESLIL         |  | ING. IVAN ZBOŘIL<br>Projektová činnost<br>Vedlejší 8. Brno 625 00<br>IČO : 463 39 221 |  |
| ING. ZBOŘIL   | ING. ZBOŘIL | D CAD 3D MAX 24 |   |   |  |
| STAVEBNÍK : OU A PRŠ BRNO, LOMENÁ 44  |             |                 | OPRAVA  |   |  |
| OPRAVA 4 POŽÁRNÍCH SCHODIŠŤ<br>NA OBJEKTECH DOMOVA MLÁDEŽE A ŠKOLY<br>V AREÁLU OU a PRŠ LOMENÁ 530/44, BRNO |             |                 | FORMÁT  |   |  |
|   |             |                 | DATUM   | 08/2022   |  |
|   |             |                 |   |   |  |
| DOMOV MLÁDEŽE - PRAVÉ KŘIDLO<br>ŘEZ A - A' , B - B' - NOVÝ STAV   |             |                 | MĚŘÍTKO :<br>1:50   | VÝKRES Č. :<br>2.2.4  |  |