


PŮDORYS  
II. - IV.NP  
PŮVODNÍ STAV

DOMOV MLÁDEŽE  
- LEVÉ KŘÍDLO

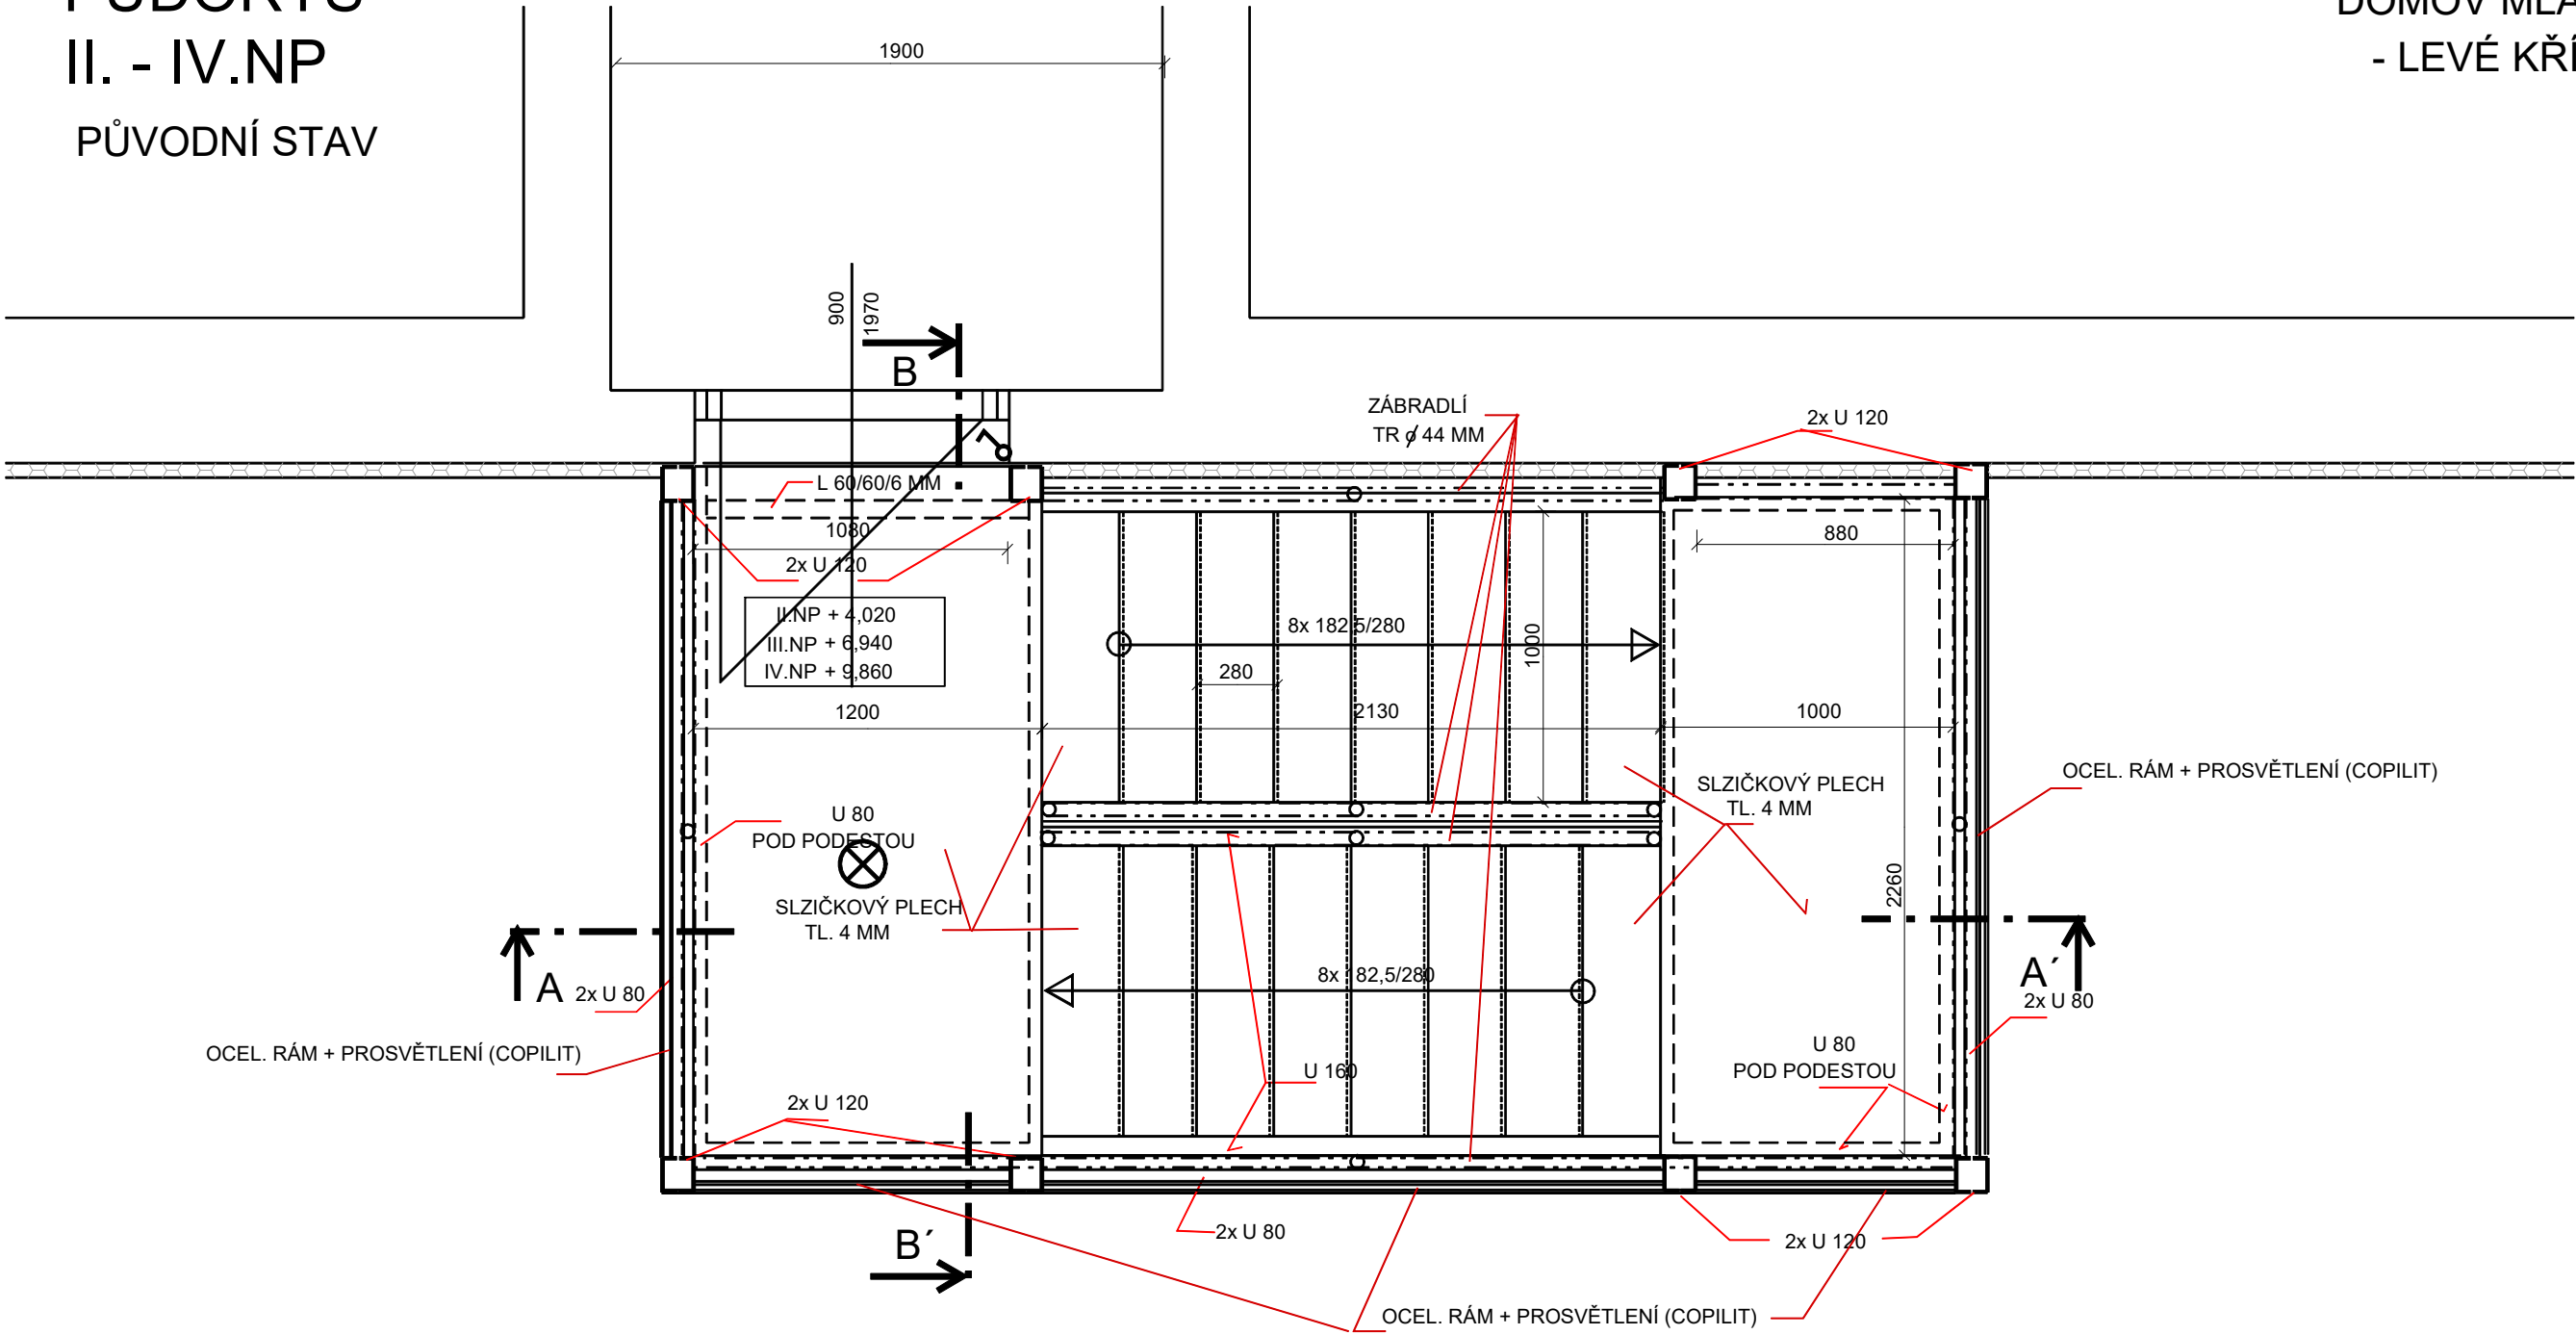

LEGENDA:

- ⊗ SVÍTIDLO LED
- ⚡ SPÍNAČ 230V, 10A, Č 1, IP20

|   |             |                 |   |             |
|---|-------------|-----------------|---|-------------|
| ZODP.PROJEKTANT   | VYPRACOVAL  | KRESLIL         |  <div>ING. IVAN ZBOŘIL<br/>Projektová činnost<br/>Vedlejší 8, Brno 625 00<br/>IČO : 463 39 221</div> |             |
| ING. ZBOŘIL   | ING. ZBOŘIL | D CAD 3D MAX 24 |   |             |
|   |             |                 |   |             |
| STAVEBNÍK : OU A PRŠ BRNO, LOMENÁ 44  |             |                 | OPRAVA  |             |
| OPRAVA 4 POŽÁRNÍCH SCHODIŠŤ<br>NA OBJEKTECH DOMOVA MLÁDEŽE A ŠKOLY<br>V AREÁLU OU a PrŠ LOMENÁ 530/44, BRNO |             |                 |   |             |
|   |             |                 | FORMÁT  |             |
|   |             |                 | DATUM   | 08/2022     |
| BUDOVA ŠKOLY - LEVÉ KŘÍDLO<br>PŮDORYS II.-IV. NP - PŮVODNÍ STAV   |             |                 | MĚŘÍTKO :   | VÝKRES Č. : |
|   |             |                 | 1:25  | 2.1.17      |