


PŘÍČNÝ ŘEZ 1 – 1’ – ČÁST.

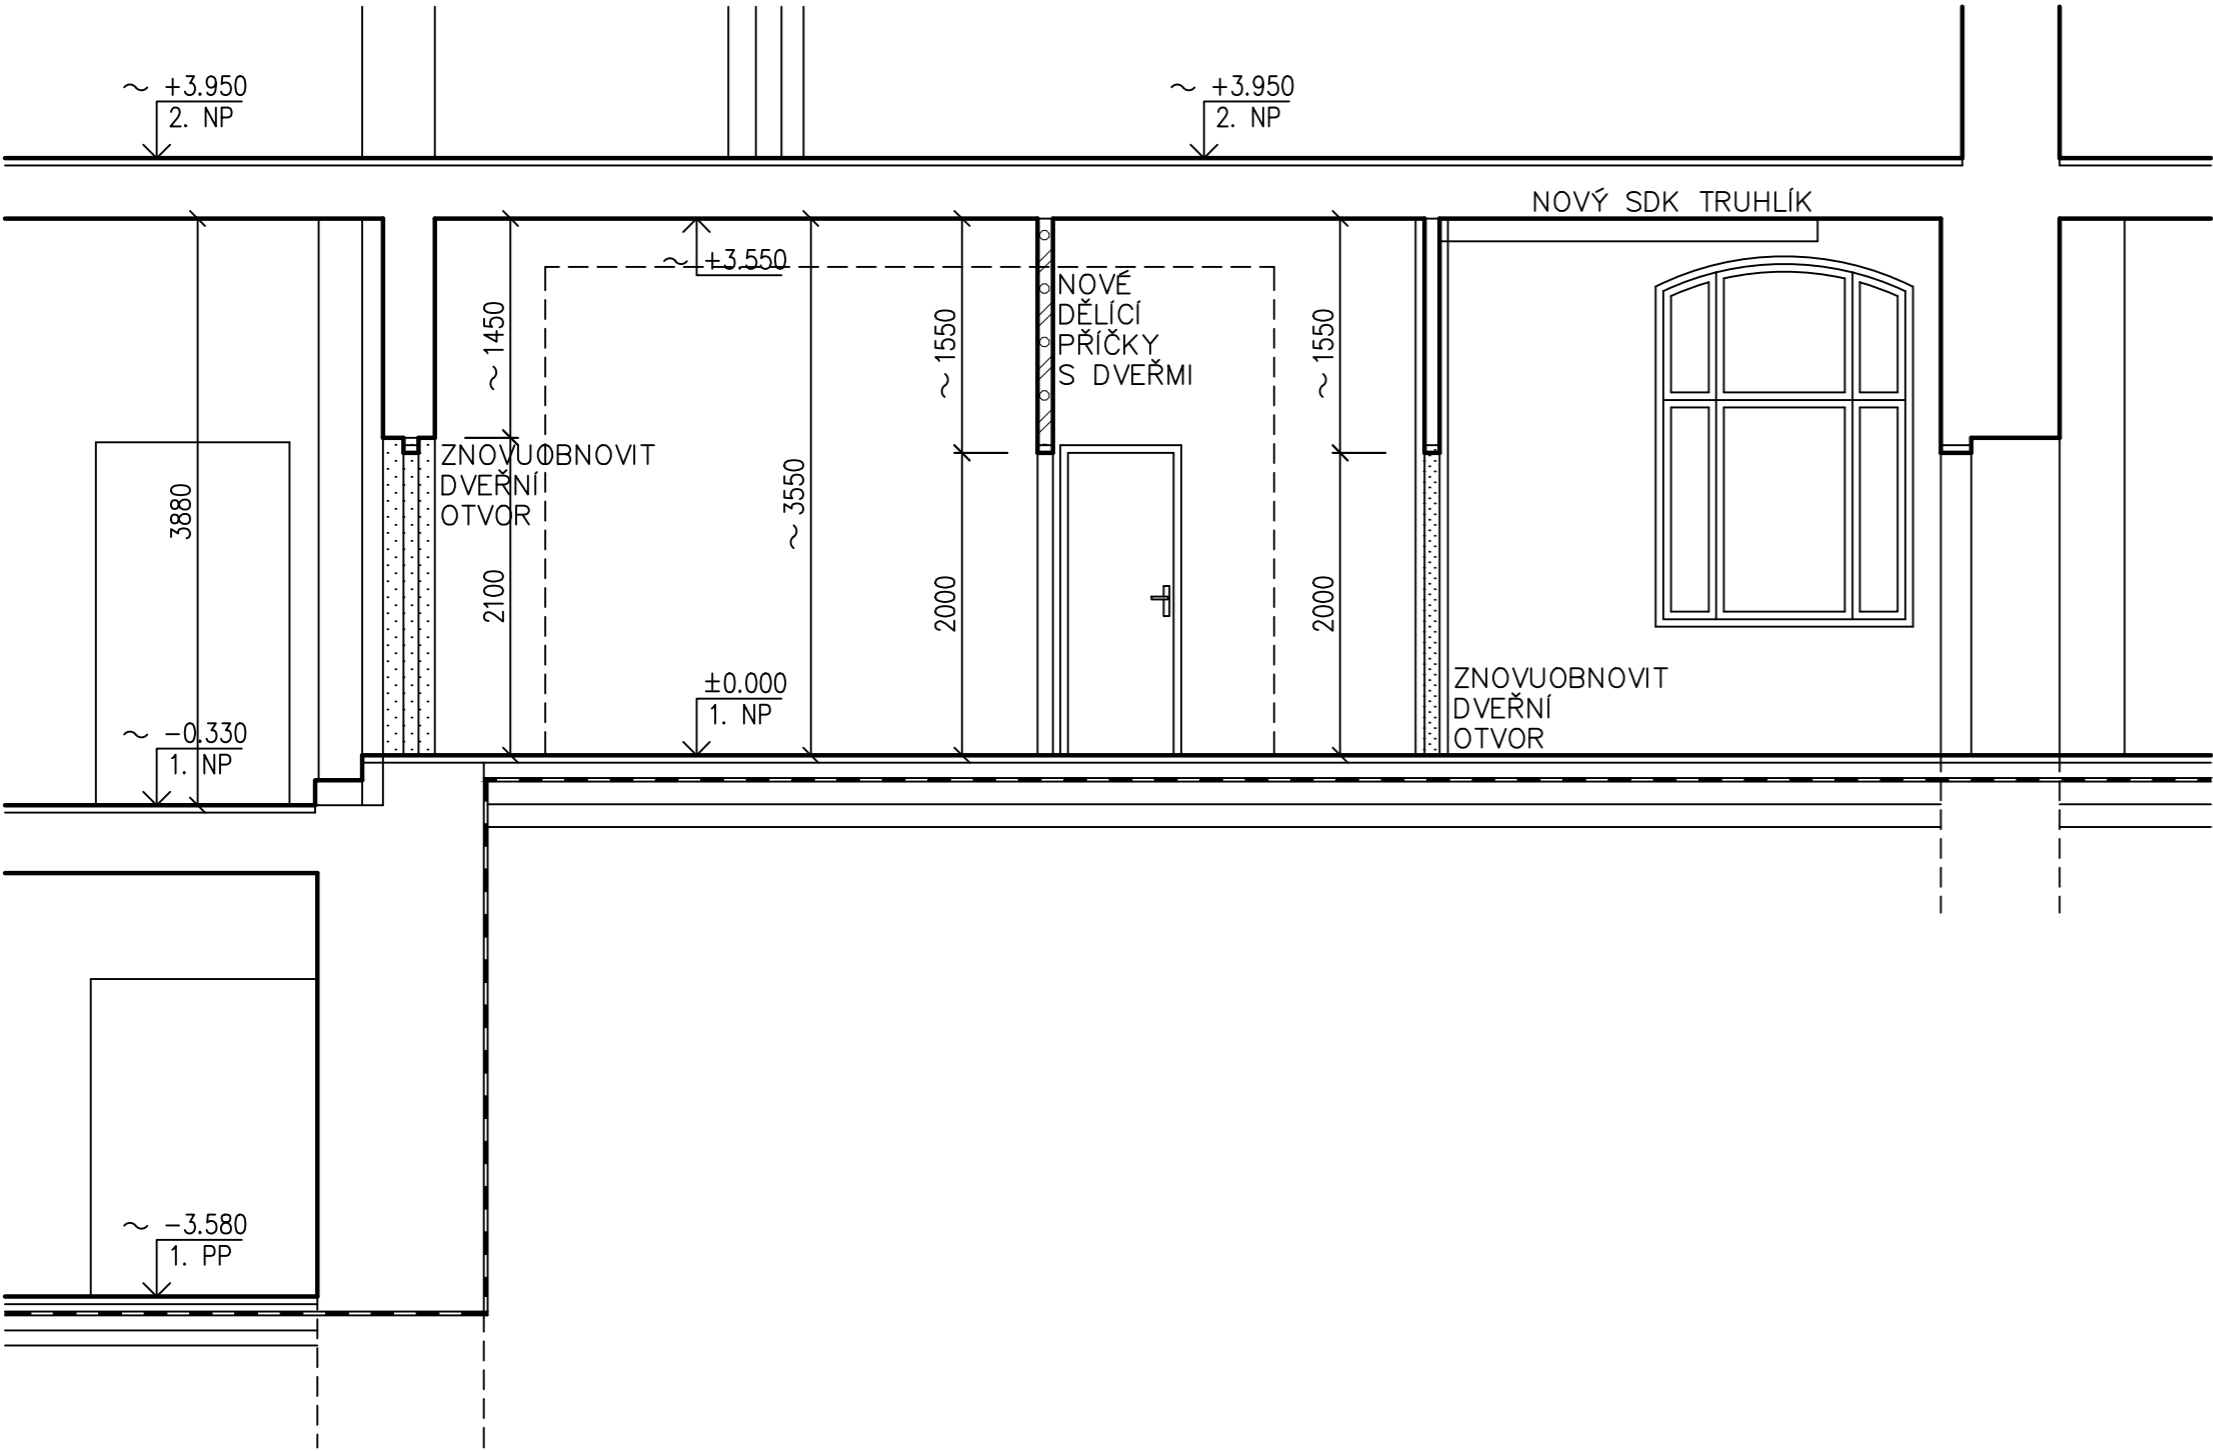

POZNÁMKY:

- Nové děličí příčky jsou navrženy z cihelných příčkovek na zdíčí maltu skl. tl. 100 mm. V hygienickém zázemí je navržen SDK stropní podhled + VZT odtahy.
- Nové dveře budou dřevěné atypické, kazetové ( tvarově přizpůsobené stávajícím dveřím ), s dřevěnou obložkovou zárubní.
- Ve všech místnostech dojde i k úpravám na elektroinstalaci ( nové osvětlení, doplnění vypínačů a zásuvek ) dle požadavku provozovatele, s napojením na stávající elektr. rozvody.

LEGENDA HMOT:

- Stávající zdivo a konstrukce
- Vybourané zdivo a konstrukce
- Zdivo z cihelných příčkovek např. Porotherm na zdíčí maltu skl. tl. 100 mm

0,00 = ÚROVEŇ PODLAHY ( 1. NP )

KÓTOVÁNO V MM !

AC — projekt, Stavocentrum, Dobšická 12, Znojmo, tel. 515 244139				
Projektant	Vypracoval	Č. osvědčení	Stupeň PD:	DSP
Ing. A. Čeleda	Ing. R. Jarošová	2568/92	Místo:	Znojmo
STAVEBNÍ ÚPRAVY – ZÁZEMÍ KUCHYNĚ DOMOV DŮCHODCŮ BOŽICE			Formát:	A4
			Datum:	III/2022
Investor: Domov důchodců Božice, Božice č. 188			Měřítko:	Č. výkresu:
Obsah: PŘÍČNÝ ŘEZ 1 – 1’ – ČÁST.			1 : 50	02