



POHLED "D"

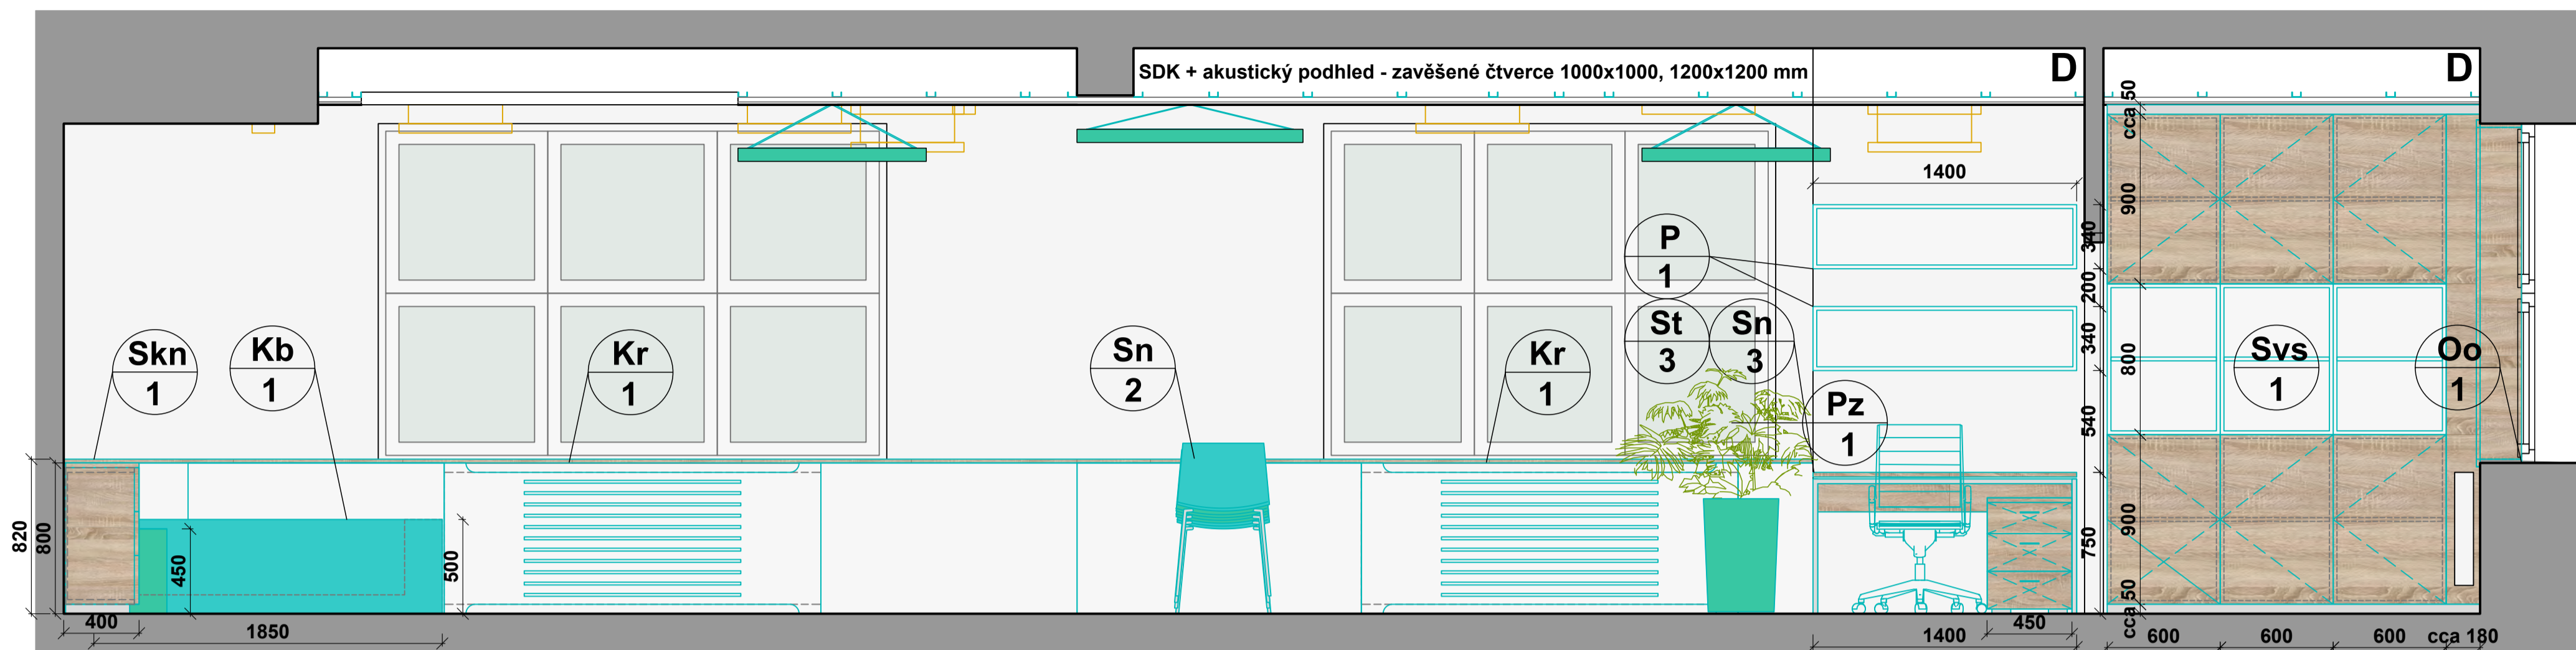


POHLED "B"

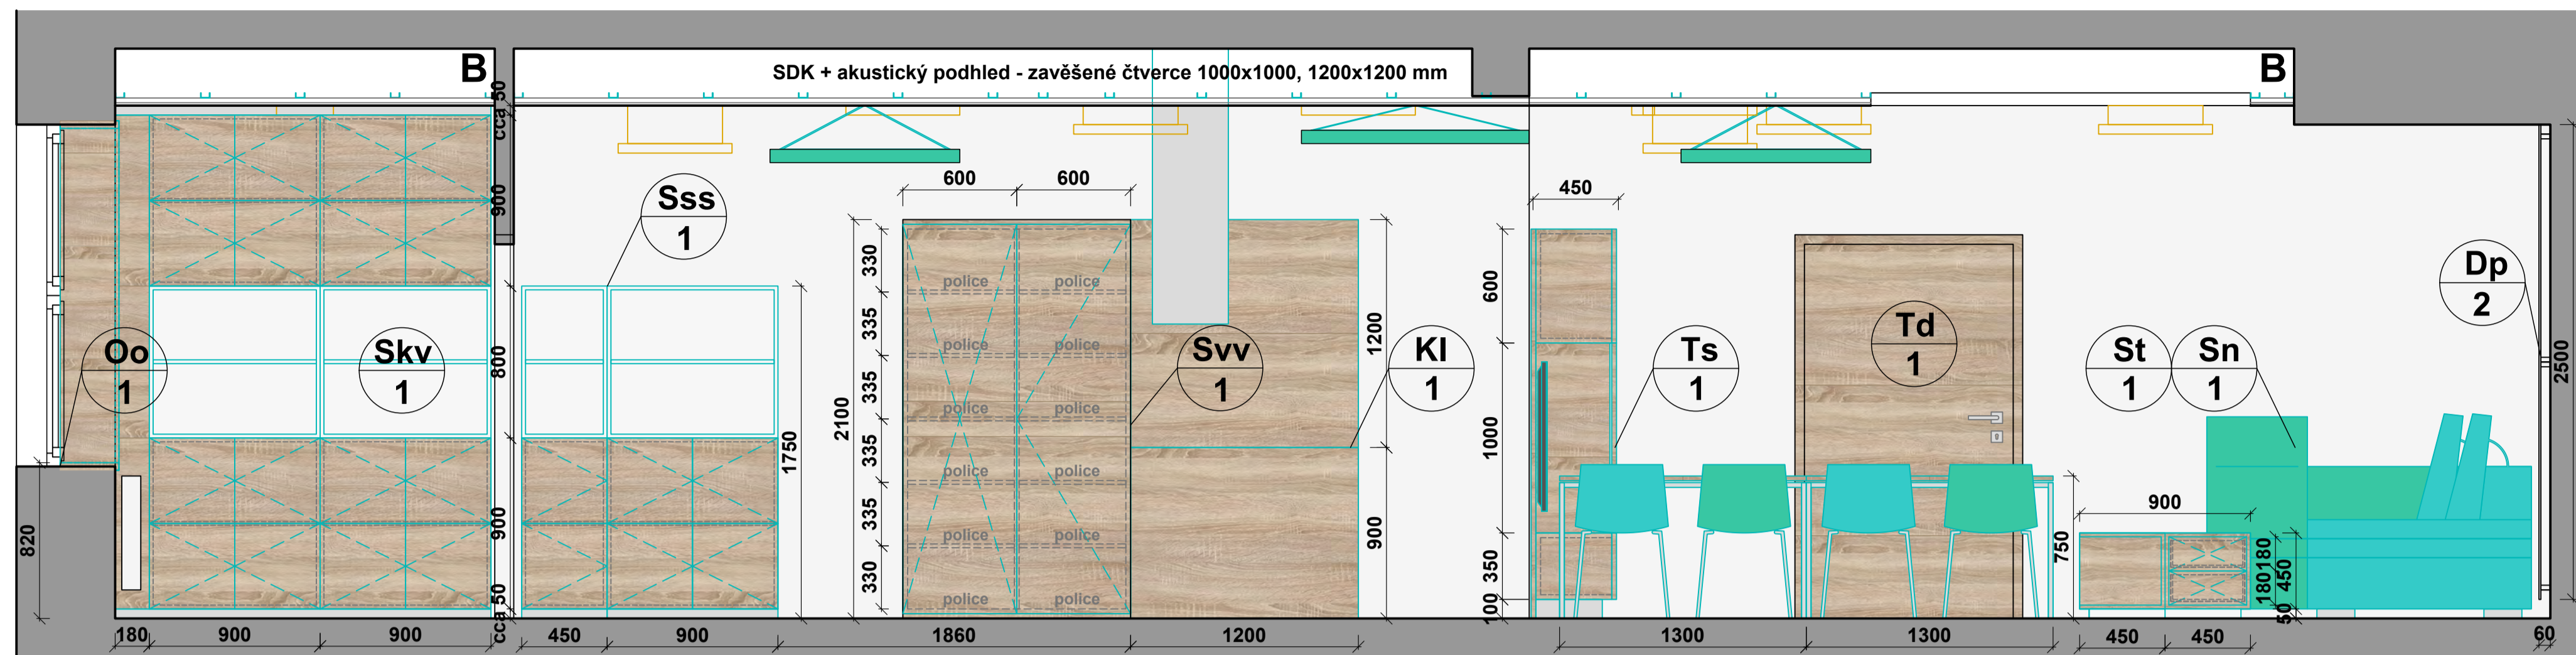


PŮDORYS



POHLED "A"

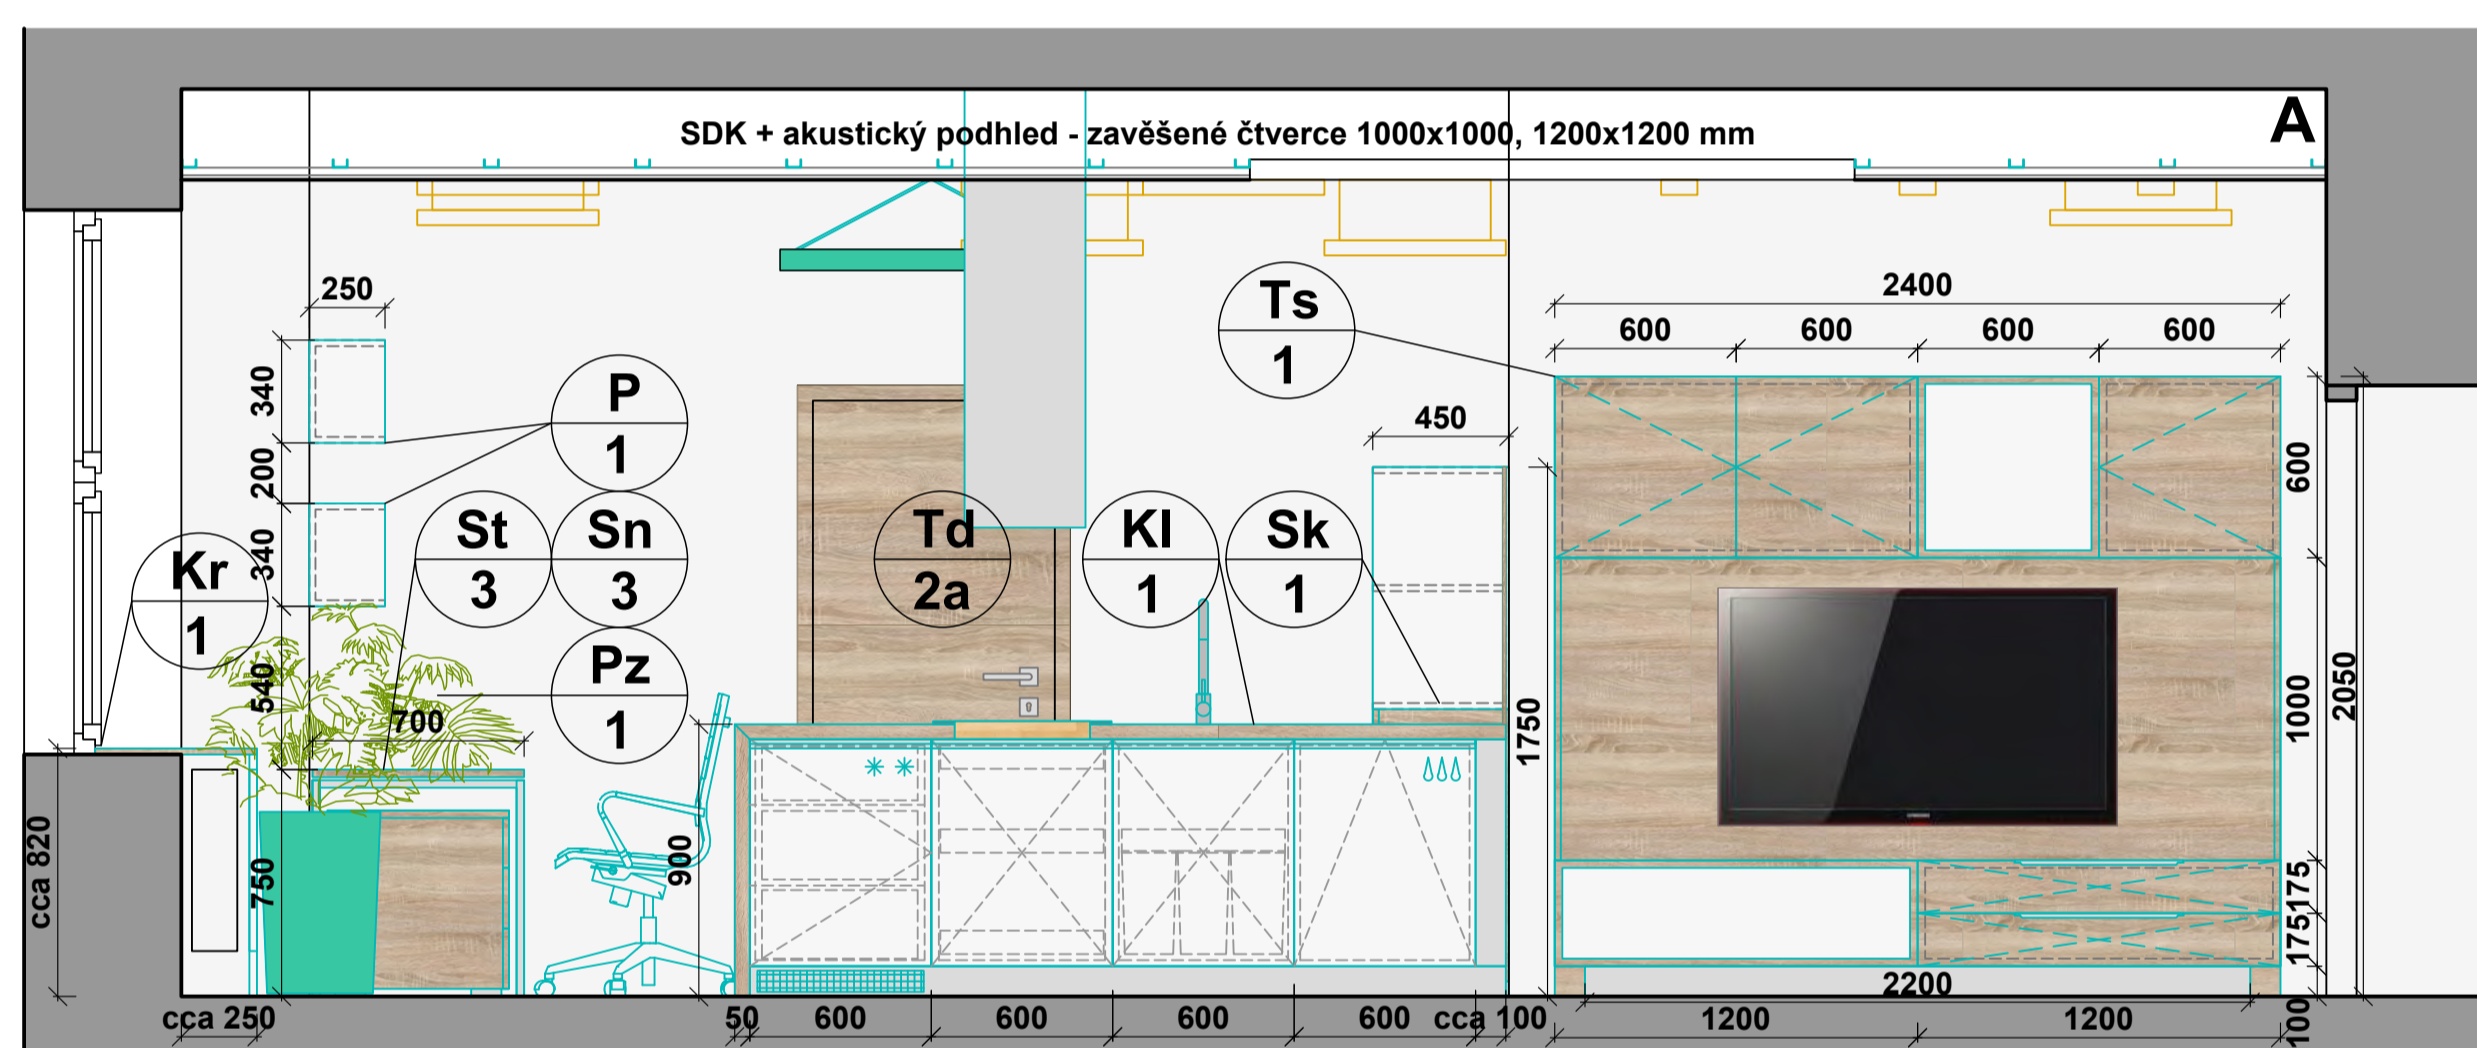

POHLED "C"

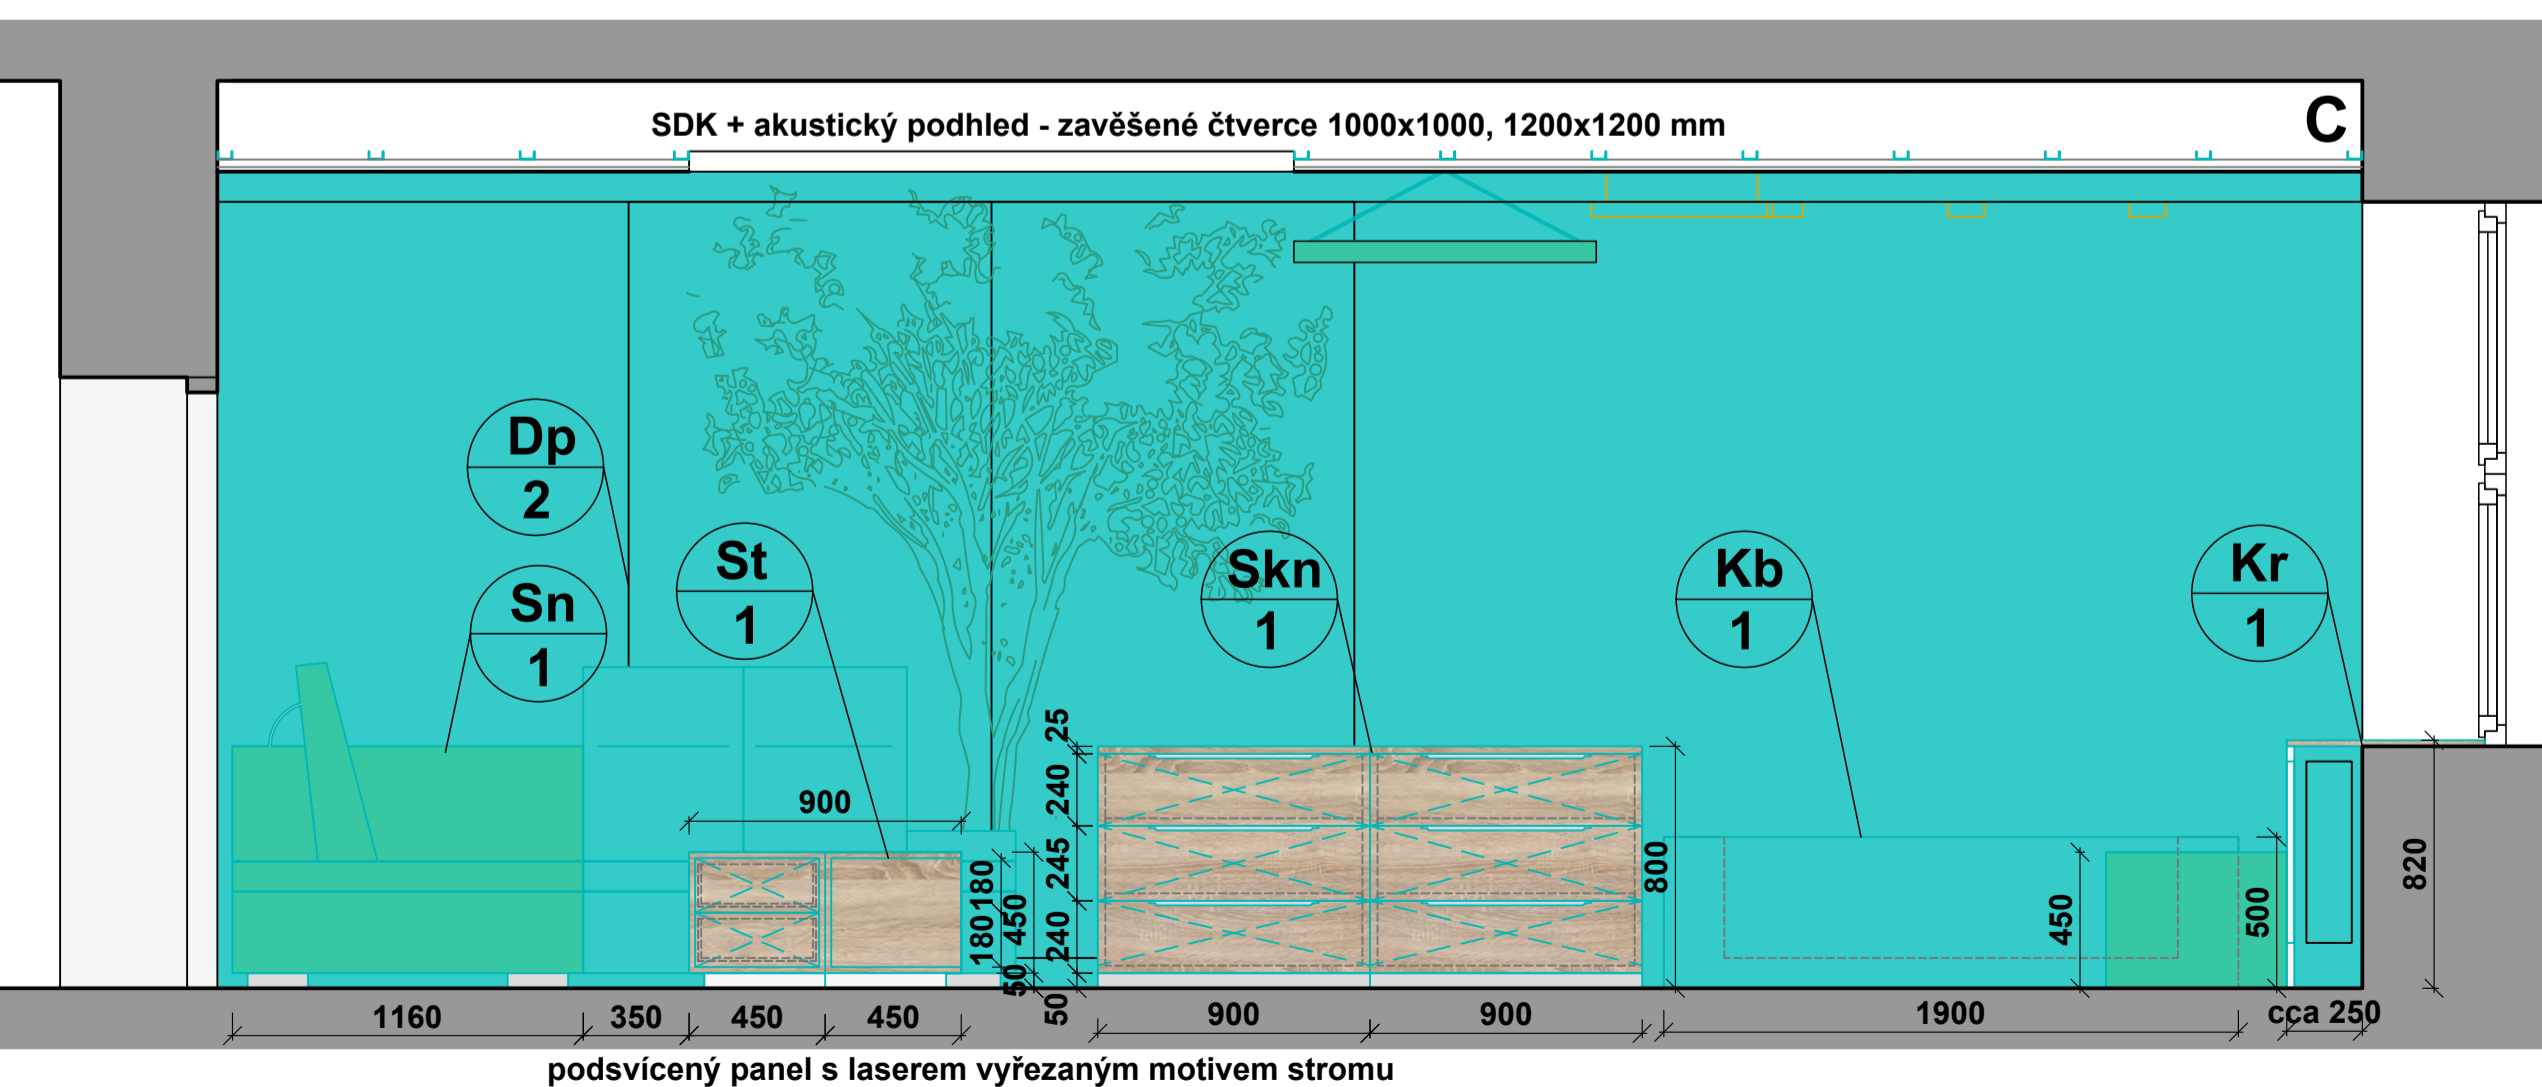

LEGENDA MATERIÁLŮ a BAREV :

- Rektif. dlažba imitující dub v břízovo-šedém o. s patinou a strukturovaným povrchem, R10, var. lepený vinyl
- Podlahová stěrka v šedobéžovém odstínu
- Homogenní vynilová podlahovina plošně, s vysokou tř. zatěže, protiskluzem, antibakteriální - "tyrkysová"
- Základní nábytkový materiál - "patinovaný dub"
- Základní barevnost nábytku - bílá
- Doplňková barevnost nábytku - "tyrkysové o. léta-moře"

POZNÁMKA:

VEŠKERÉ KÓTY JE NUTNÉ OVĚŘIT NA STAVBĚ !!!

Dispozice byla vynesena dle archivované dokumentace SÚ,
projekt OÚSS STŘELICE - REKONSTRUKCE STÁVAJÍCÍ
OBYTNÉ BUDOVY z 12/1986 a dle přeměření chybějících
či odlišných detailů stavby.

| | | |
|--|--|--|
| INVESTOR: Zámeček Střelice p.f.p.p. organizace www.zamecekstrelice.cz e-mail: redizamecek@seznam.cz | HP: ZODPOV. PROJEKTANT: ARCHITEKT: VYPRACOVAVL: DATUM: ČÍSLO ZAKÁZKY: STUPEŇ: SOUBOR: MĚŘITKO: 1:25 | ING. ARCH. M. ONDRAČEK ING. ARCH. M. ONDRAČEK ING. ARCH. M. ONDRAČKOVÁ M. TRADLČÍK 01/2017_03/2021 2017-01-01 PI ČÍSLO PŘÍLOHY: 14 |
|--|--|--|

| |
|--|
| NAZEV AKCE: "Humanizace interiéru sociálního zařízení Zámeček - Střelice" |
| ČÁST: PROJEKT INTERIÉRU OBJEKTU "B" 2.NP - DENNÍ MÍSTNOST |