



Podélný profil

ČÁST A-1

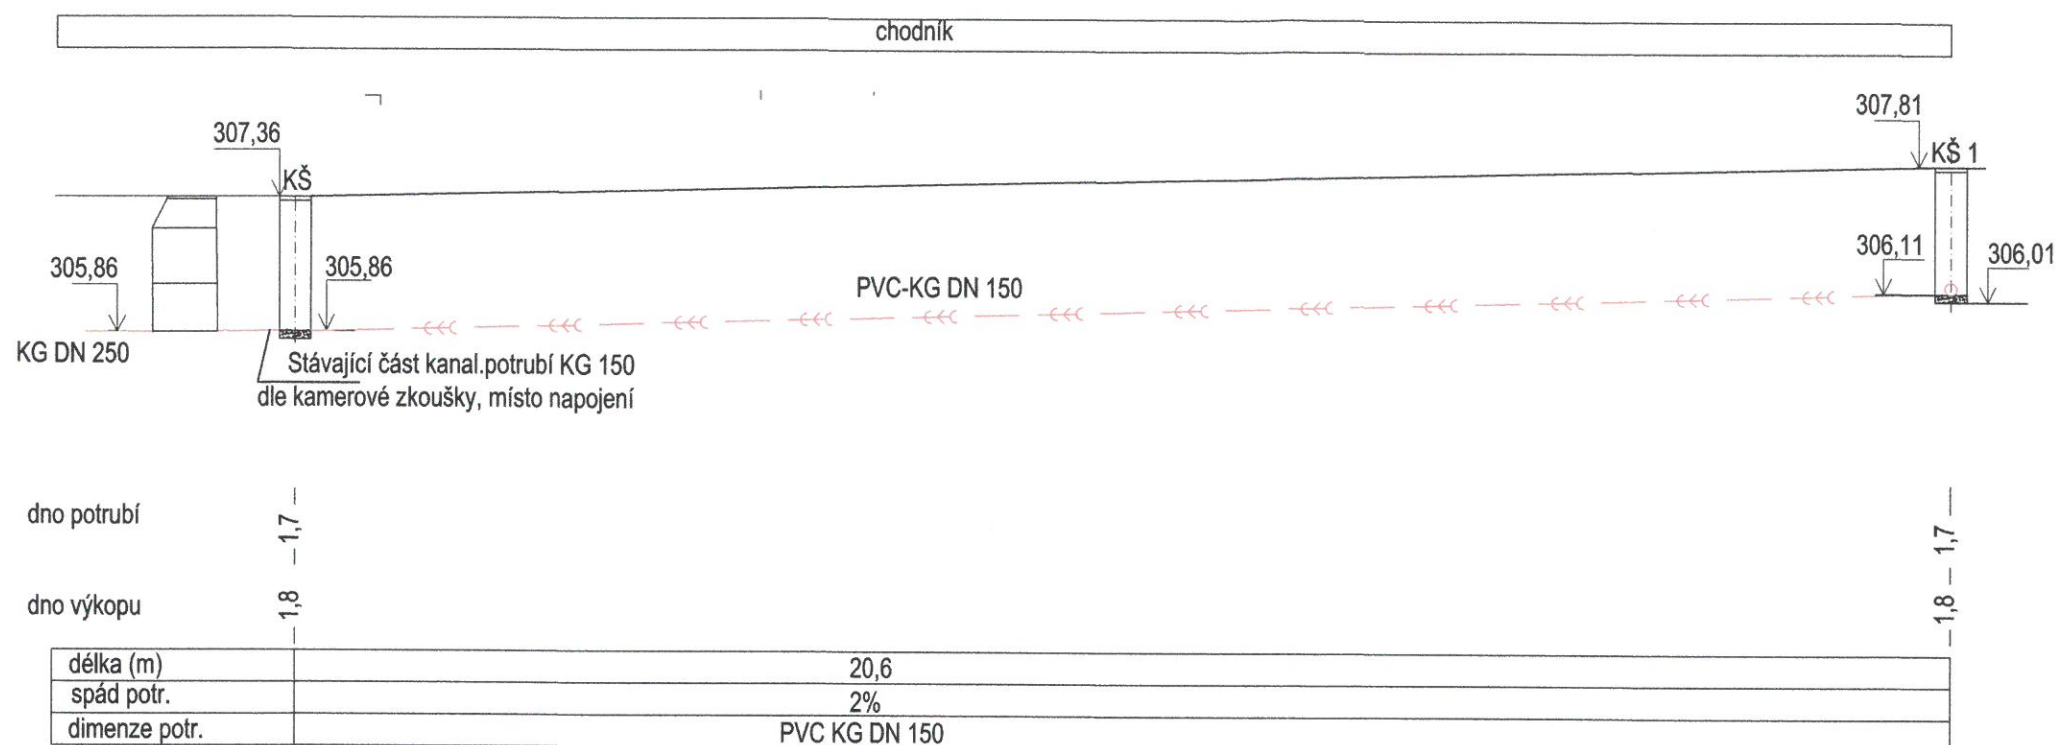

ČÁST A-2

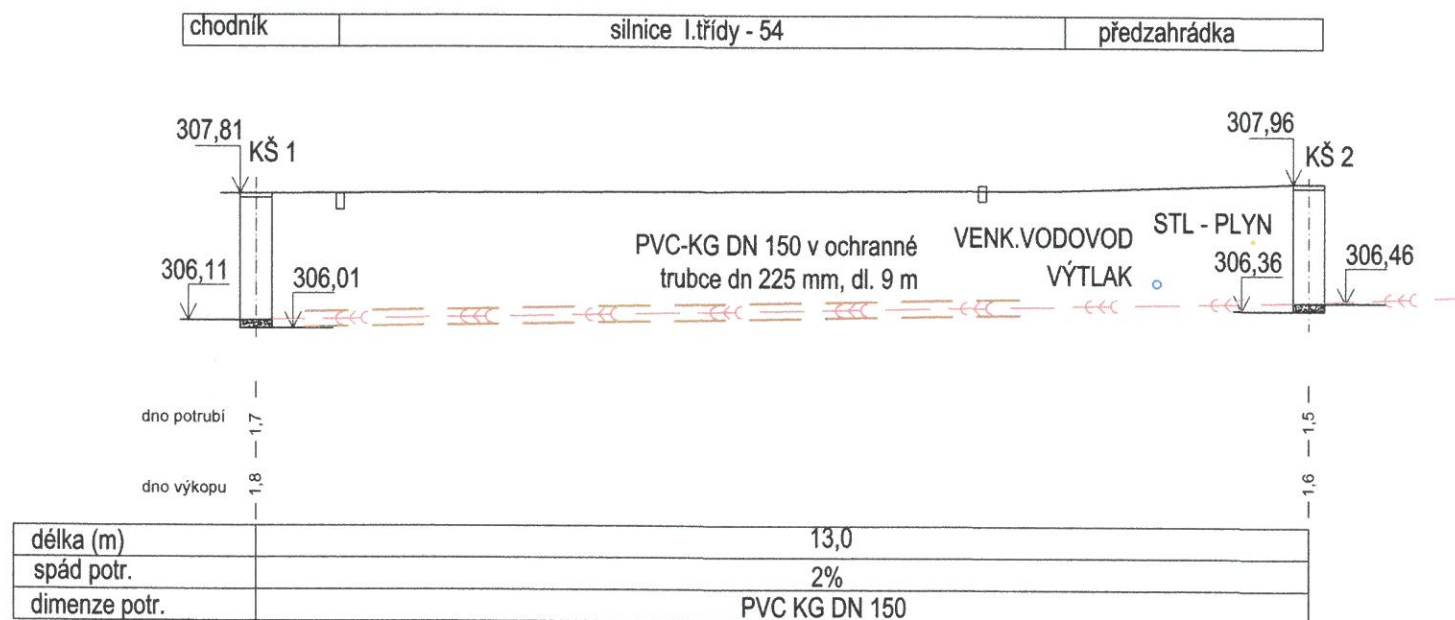

VYPRACOVAL	ZODPOVĚDNÝ PROJEKTANT	STmont Kyjov s.r.o. projektování, stavební a obchodní činnost
Ing. Ludvík Vysloužil	Ing. Ludvík Vysloužil	
KRAJ, OKRES: JIHMORAVSKÝ, HODONÍN k.ú: STRÁŽOVICE		Nádražní 471/48 697 01 Kyjov tel. 603 502 344 e-mail: info@stmont.cz
INVESTOR: JIHMORAVSKÝ KRAJ, ŽEROTÍNOVO NÁMĚSTÍ 449/3, 602 00 BRNO		Č.ZAKÁZKY: 07/2022
STAVBA: REKONSTRUKCE RODINNÉHO DOMU STRÁŽOVSKÁ 96, 696 38 STRÁŽOVICE		STUPEŇ: ÚS
STAV.OBJEKT: KANALIZAČNÍ PŘÍPOJKA		DATUM: 04/2022
OBSAH: PODÉLNÝ PROFIL		FORMÁT: A3
		MĚŘÍTKO: 1:100
		ČÁST: KP
		Č.VÝKRESU: 03