


Příčný řez

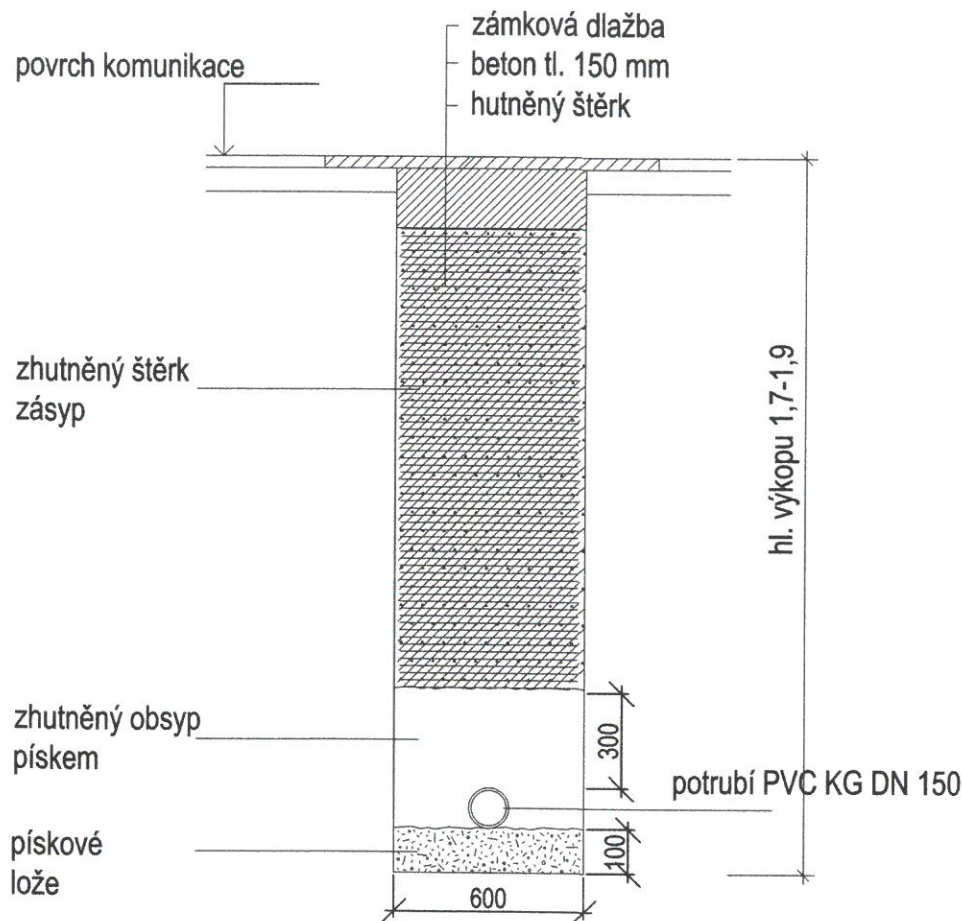

Poznámka

Do hloubky výkopu 1,3 bude šířka rýhy 0,6 m. Při hloubce rýhy nad 1,3 m bude šířka rýhy 0,8 m a stěny výkopu budou zapaženy.



VYPRACOVAL		ZODPOVĚDNÝ PROJEKTANT		STmont Kyjov s.r.o. projektování, stavební a obchodní činnost Nádražní 471/48 697 01 Kyjov tel. 603 502 344 e-mail: info@stmont.cz	
Ing. Ludvík Vysloužil		Ing. Ludvík Vysloužil			
KRAJ, OKRES: JIHMORAVSKÝ, HODONÍN		k.ú: STRÁŽOVICE			
INVESTOR: JIHMORAVSKÝ KRAJ, ŽEROTÍNOVO NÁMĚSTÍ 449/3, 602 00 BRNO				Č.ZAKÁZKY: 07/2022 STUPEŇ: ÚS DATUM: 04/2022 FORMÁT: A4 MĚŘÍTKO: 1:25	
STAVBA: REKONSTRUKCE RODINNÉHO DOMU STRÁŽOVSKÁ 96, 696 38 STRÁŽOVICE STAV.OBJEKT: KANALIZAČNÍ PŘÍPOJKA				ČÁST: KP Č.VÝKRESU: 04	
OBSAH: PŘÍČNÝ ŘEZ					