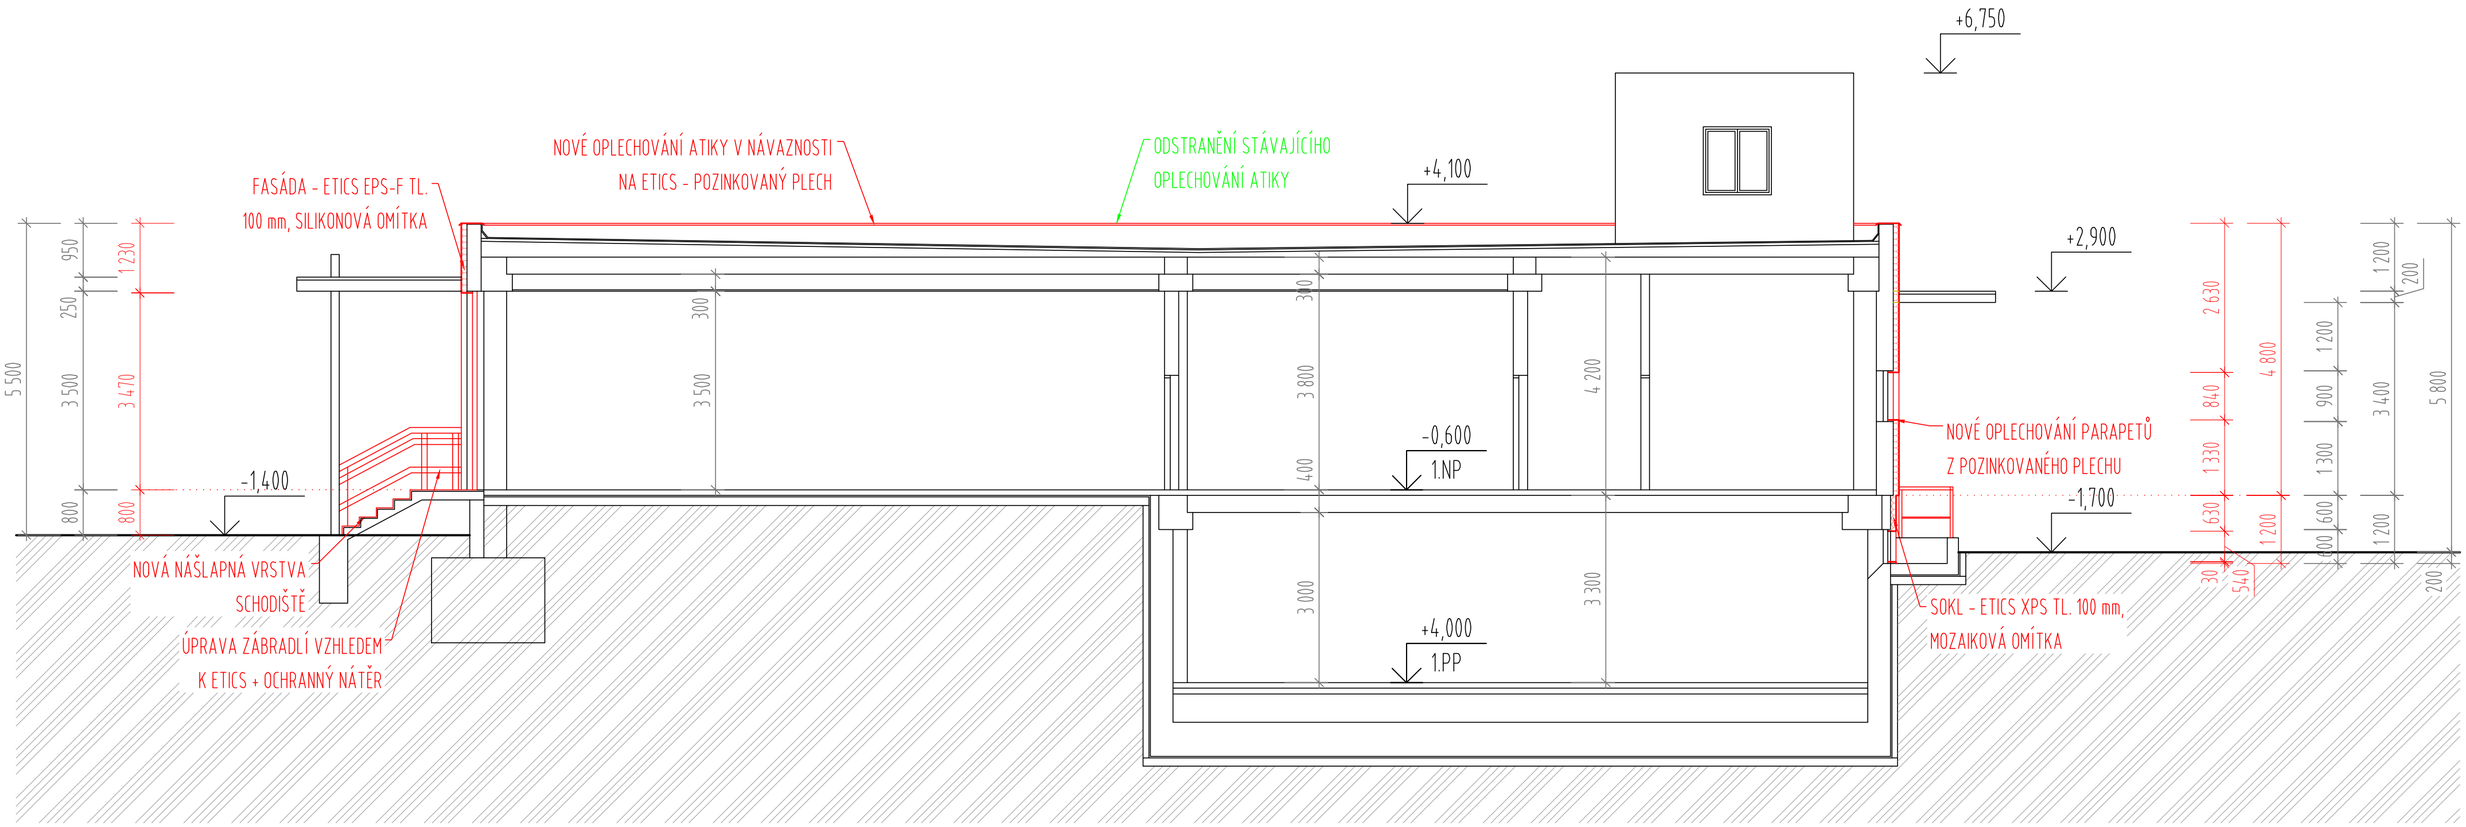

LEGENDA:

- STÁVAJÍCÍ NEUPRAVOVANÉ KONSTRUKCE
- BOURANÉ KONSTRUKCE
- NOVÉ NEBO SANOVANÉ KONSTRUKCE
- ETICS - EPS-F (SILIKONOVÁ OMÍTKA)
  XPS (MOZAIKOVÁ OMÍTKA)

POZNÁMKY:

- POPIS KONSTRUKCÍ A ÚPRAV - BLÍŽE VIZ TECHNICKÁ ZPRÁVA
- TECHNICKÁ ZPRÁVA A POŽÁRNĚ BEZPEČNOSTNÍ ŘEŠENÍ JSOU NEDÍLNOU SOUČÁSTÍ PROJEKTOVÉ DOKUMENTACE !!!
- JEDNOTLIVÉ ROZMĚRY JSOU PŘEVZATY Z PŘEDANÉ PROJEKTOVÉ DOKUMENTACE
- VEŠKERÉ ROZMĚRY JE NUTNO OVĚŘIT NA STAVBĚ !!!

Generální projektant: SMART PROJEKT s.r.o. Lanžhotská 3448/2 690 02 Břeclav info@smart-projekt.cz		Projektant části:	
Architekt: –		Vypracoval:	Ing. Tomáš Mansbart
HIP: –		Kreslil:	–
Kontroloval: –		Zodp. projektant:	Ing. Tomáš Mansbart
Stavebník:	INTERGROVANÁ STŘEDNÍ ŠKOLA HODONÍN		
Místo stavby:	p.č. 2058/6, 7166, 9719, 103116, 7935, 2058/87, 2058/122, 4607, 2058/55, 2058/69, Hodonín [640417]	Ozn. projektu:	2203 – 122
HODONÍN ISŠ – DOKONČENÍ OPRAV FASÁD POŠKOZENÝCH TORNÁDEM		Datum:	09/2022
Název:		Formát:	1 x A2
Objekt:	SO-03 Stravovací pavilon	Stupeň:	PDPS
		Měřítko:	1:100
Název dokumentu:	ŘEZ A-A´	Číslo přílohy 103.6	00 Revize