




POHLED VÝCHODNÍ:

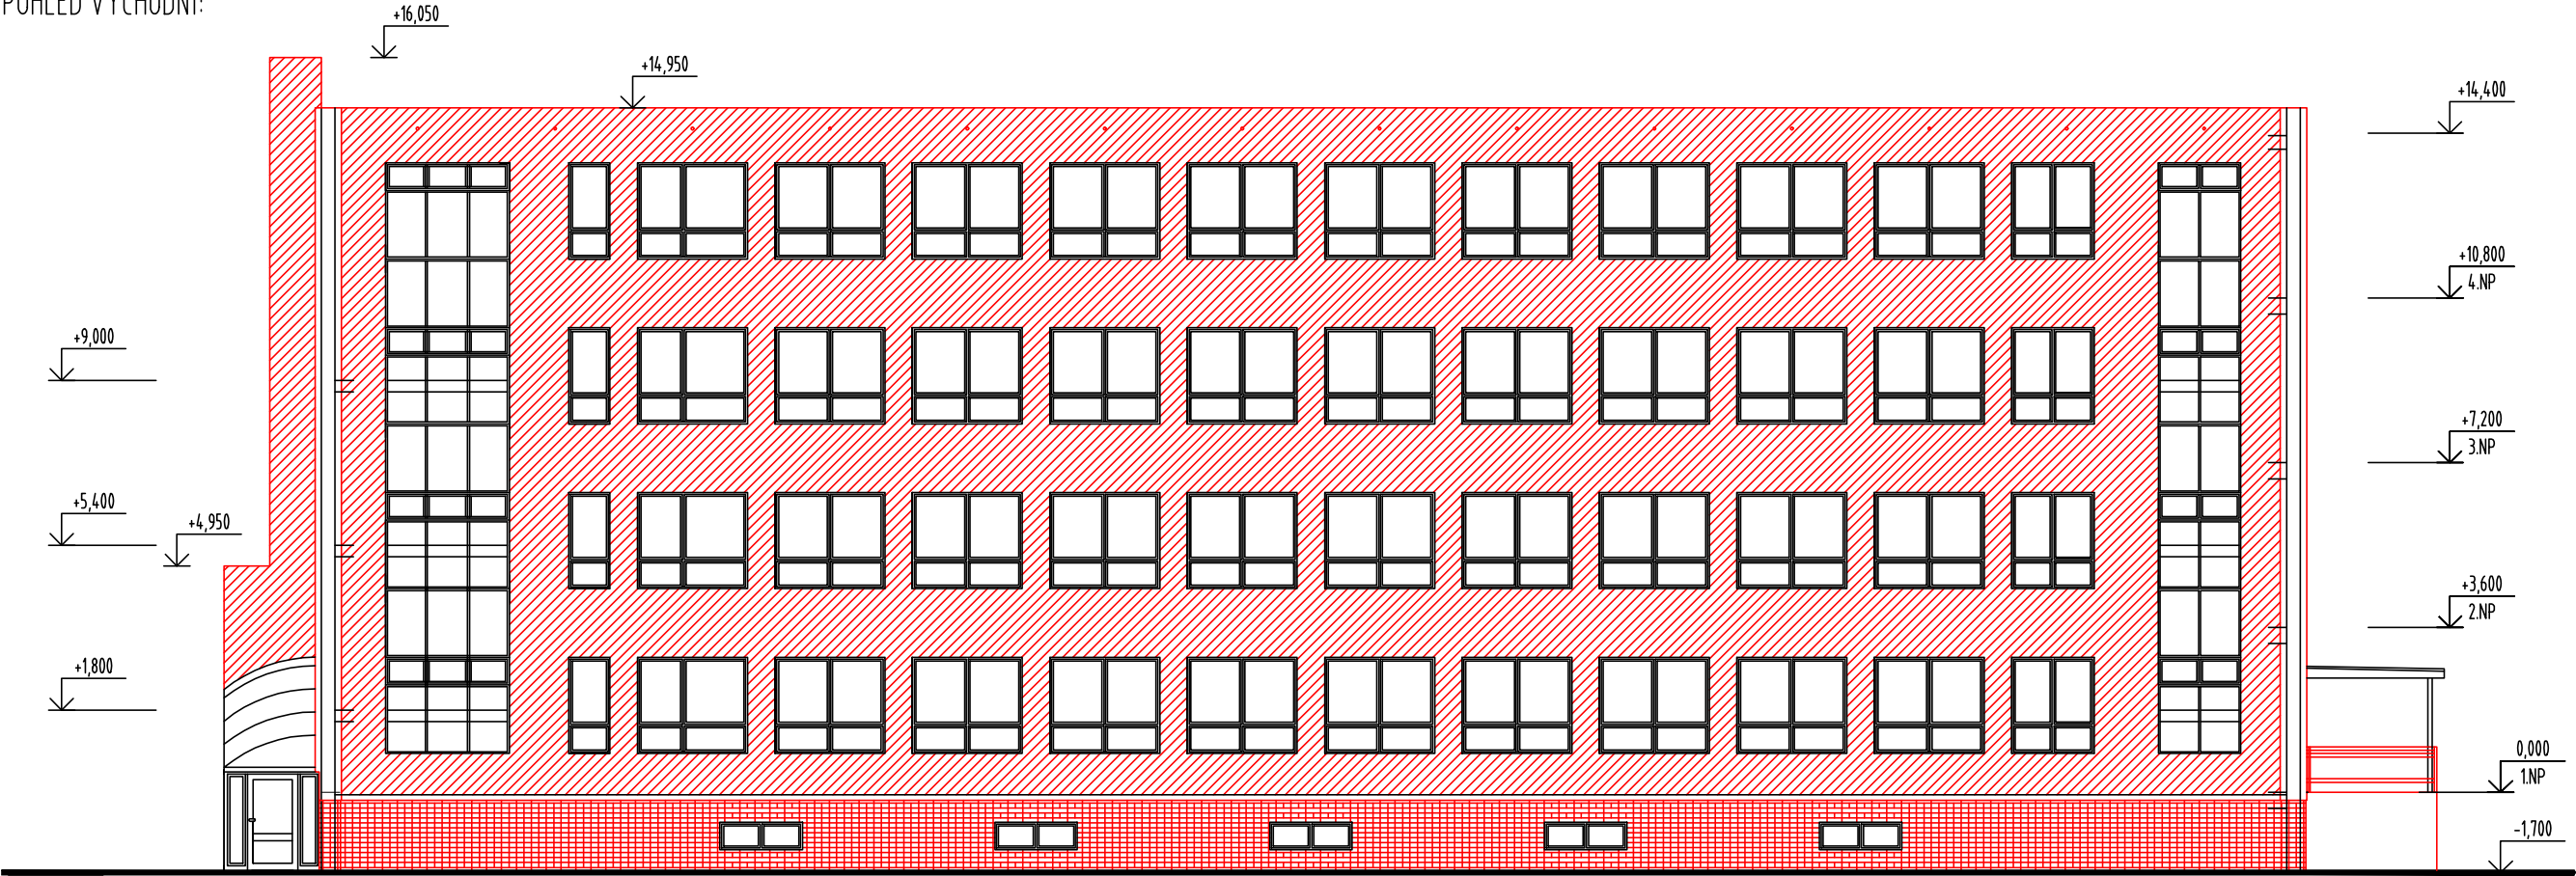


POHLED SEVERNÍ:

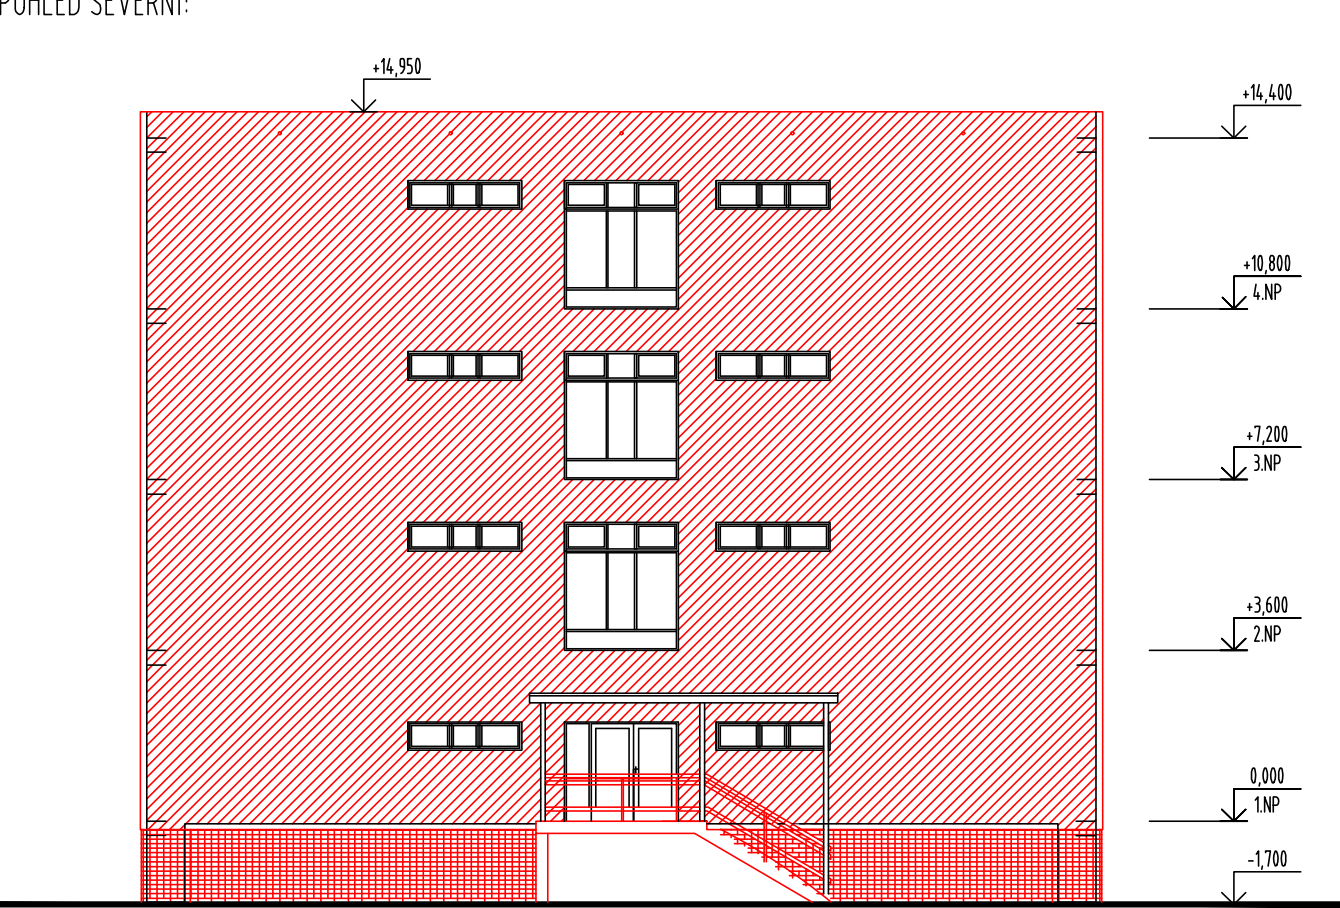

POHLED ZÁPADNÍ:

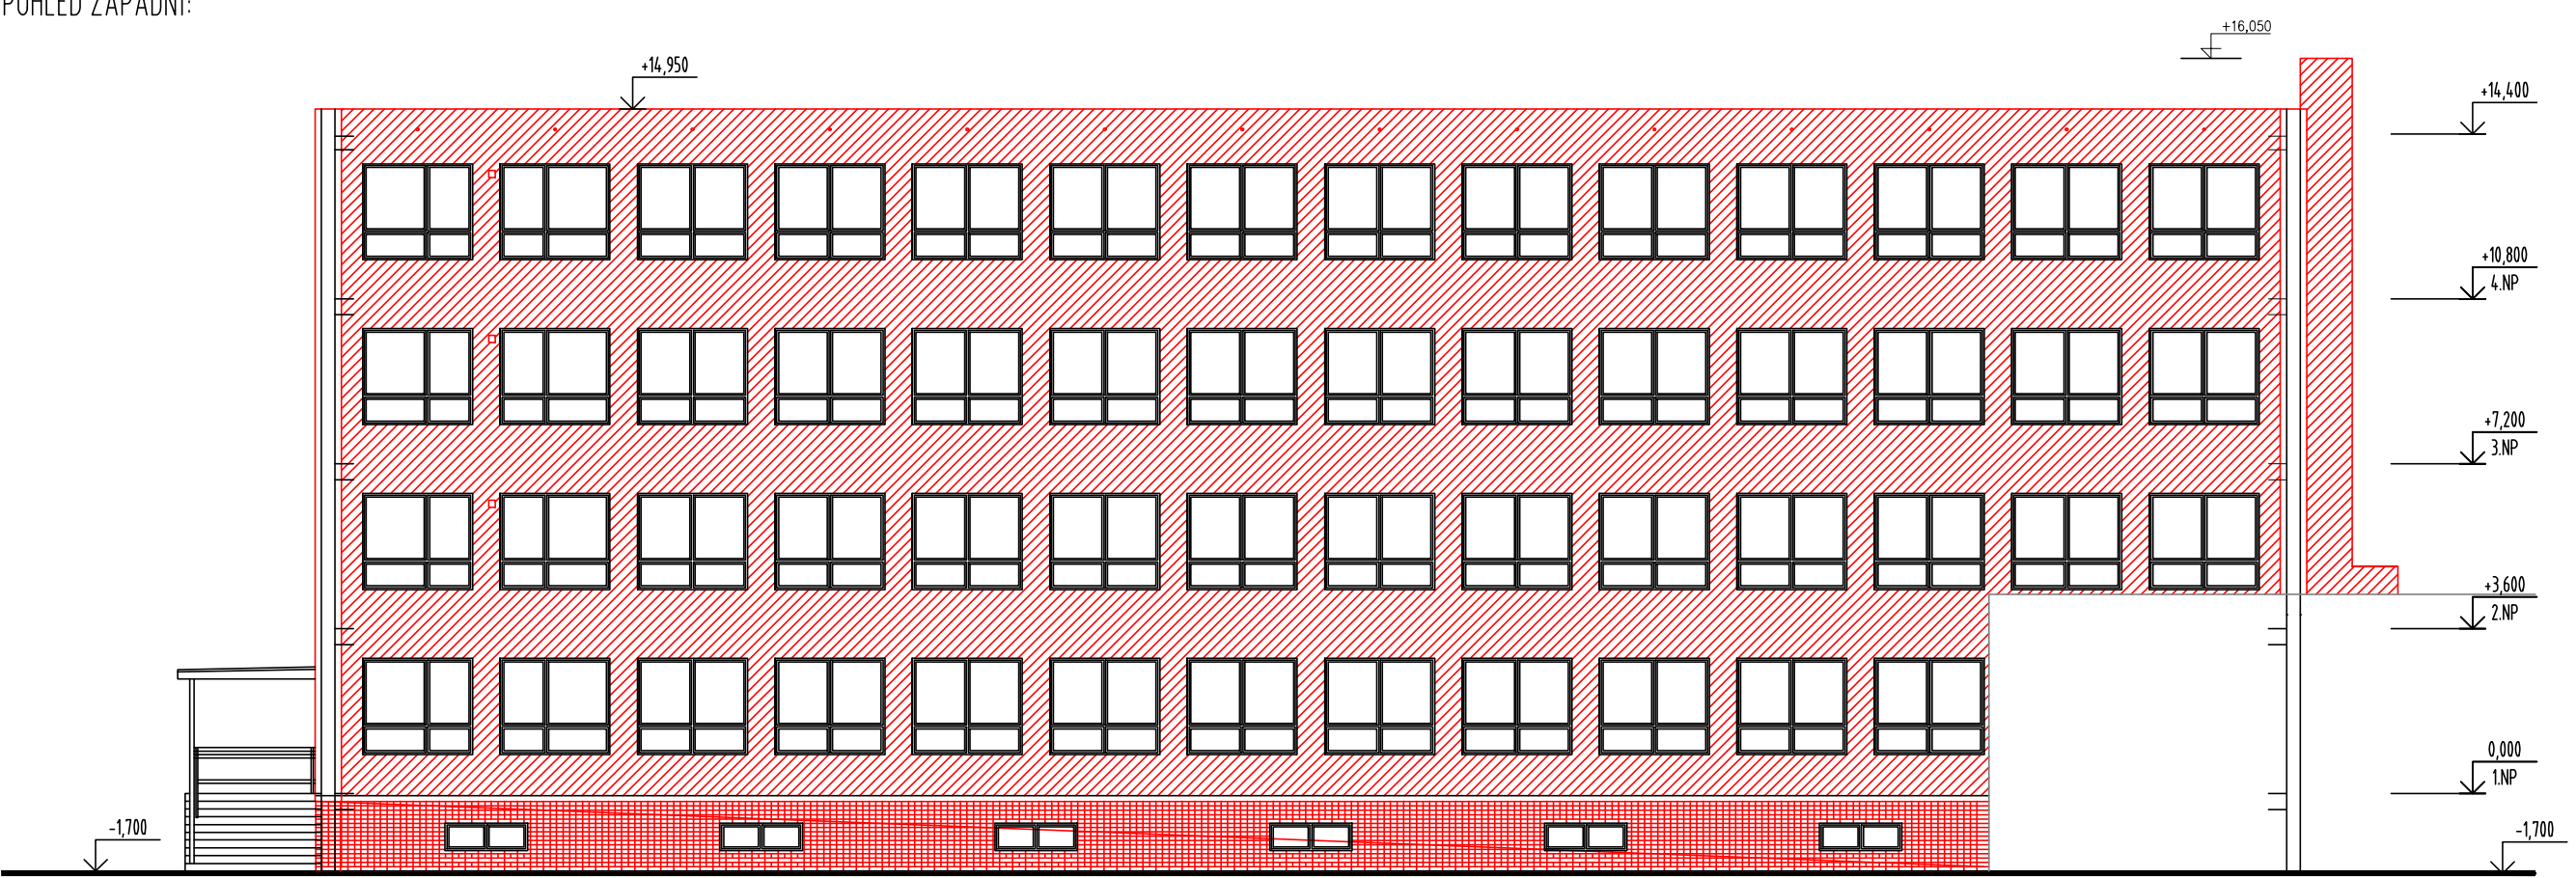

POHLED JIŽNÍ:

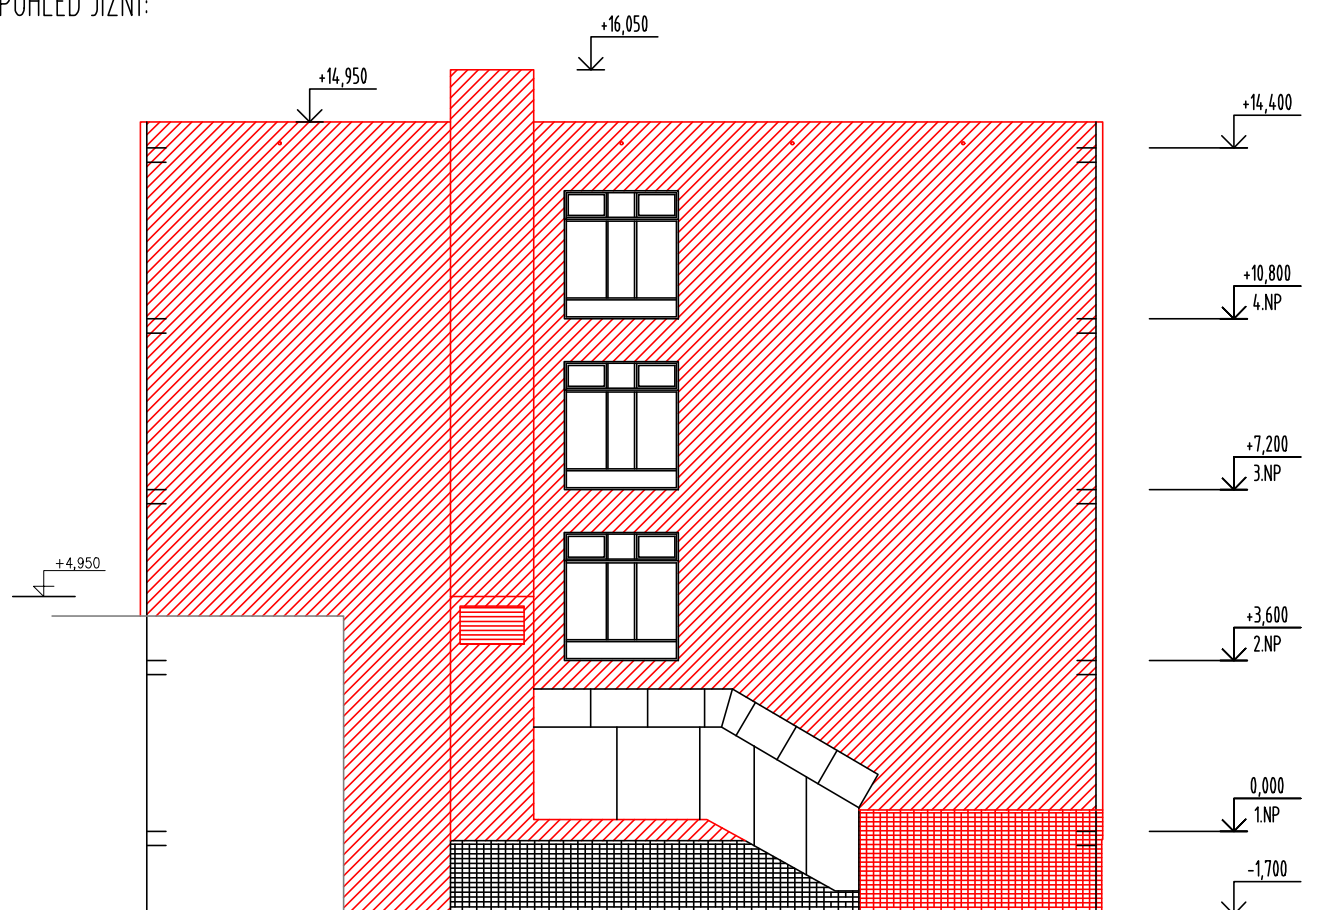


LEGENDA:

- STÁVAJÍCÍ NEUPRAVOVANÉ KONSTRUKCE
- BOURANÉ KONSTRUKCE
- NOVÉ NEBO SANOVANÉ KONSTRUKCE
- ETICS - EPS (SILIKONOVÁ OMÍTKA, OBKLADOVÉ PÁSKY)
XPS (OBKLADOVÉ PÁSKY)
- FASÁDA - ETICS EPS-F TL 140mm, SILIKONOVÁ OMÍTKA

POZNAMKY:

- FASÁDA-ETICS SE SILIKONOVOU OMÍTKOU
- SOKL-ETICS S OBKLADOVÝMI PÁSKY
- OKNA-PLASTOVÁ, ZASKLENÍ ČIRÉ PŘÍP. NEPROTŘEZNÉ - IZOLAČNÍ DVOJSKLO
- PROSKLENÉ SCHODISTOVÉ STĚNY, VSTUPNÍ DVEŘE (ZADNÍ VSTUP):HLINÍKOVÉ, ZASKLENÍ ČIRÉ - IZOLAČNÍ DVOJSKLO
- PARAPETY-POPLASTOVANÝ OCELOVÝ PLECH
- PŘELOŽENÉ SCHODISTÉ (ZADNÍ VSTUP):SVISLÉ KONSTRUKCE - SANACE POVRCHU, SILIKONOVÝ NÁTĚR, NÁŠLAPNÁ VRSTVA - KERAMICKÁ DLÁŽBA (VĚTNÉ HYDROIZOLACE), ZÁBRADLÍ - SOUČÁSTÍ KONSTRUKCE STŘÍŠKY, TYČOVÁ VÝPLŇ
- STŘÍŠKA NAD VSTUPEM (ZADNÍ VSTUP): OCELOVÁ SVAŘOVANÁ KONSTRUKCE - VIDITELNÉ PRVKY OPATŘENY OCHRANNÝM NÁTĚREM, ZASTŘEŠENÍ - OPLÁŠTĚNÍ CEMENTOVÝMI DESKAMI S OMÍTKOVOU ÚPRAVOU V PODHLEDU, OPLECHOVÁNÍ Z POPLASTOVANÉHO PLECHU
- OKAPOVÝ CHODNÍK: BETONOVÉ DLÁŽBA S VYMÝVANÝM POVRCHEM
- VĚTRACÍ MŘÍŽKY STŘECHY:PLASTOVÉ SE SÍTKOU PROTÍHMÝZU

- POPIS KONSTRUKCÍ A ÚPRAV - BLÍŽE VIZ TECHNICKÁ ZPRÁVA
- TECHNICKÁ ZPRÁVA A POŽÁRNÉ BEZPEČNOSTNÍ ŘEŠENÍ JSOU NEODLUČNOU SOUČÁSTÍ PROJEKTOVÉ DOKUMENTACE !!
- JEDNOTLIVÉ ROZMĚRY OBJEKTU JSOU PŘEVZATY Z PŘEDANÉ PROJEKTOVÉ DOKUMENTACE
- VŠECHERÉ ROZMĚRY JE NUTNO OVĚŘIT NA STAVBĚ !!

Generální projektant:		Projektant části:		
 SMART PROJEKT s.r.o. Lanžhotská 3448/2 690 02 Břeclav info@smart-projekt.cz				
Architekt:	-	Vypracoval:	Ing. Tomáš Mansbart	
HIP:	-	Kreslil:	-	
Kontroloval:	-	Zodp. projektant:	Ing. Tomáš Mansbart	
Stavebník:	INTERGROVANÁ STŘEDNÍ ŠKOLA HODONÍN			
Místo stavby: p.č. 2058/6, 7166, 9719, 103116, 7935, 2058/87, 2058/122, 4607, 2058/55, 2058/69, Hodonín [640417]				Ozn. projektu: 2203 - 122
HODONÍN ISS - DOKONČENÍ OPRAV FASÁD POŠKOZENÝCH TORNÁDEM				Datum: 09/2022
Název:				Formát: 1 x A2
Objekt:				Stupeň: PDPS
SO-01 Pavilon učeben				Měřítko: 1:100
Název dokumentu: POHLEDY				Číslo přílohy 101.10
				00 Revize