




ŘEZ A-A






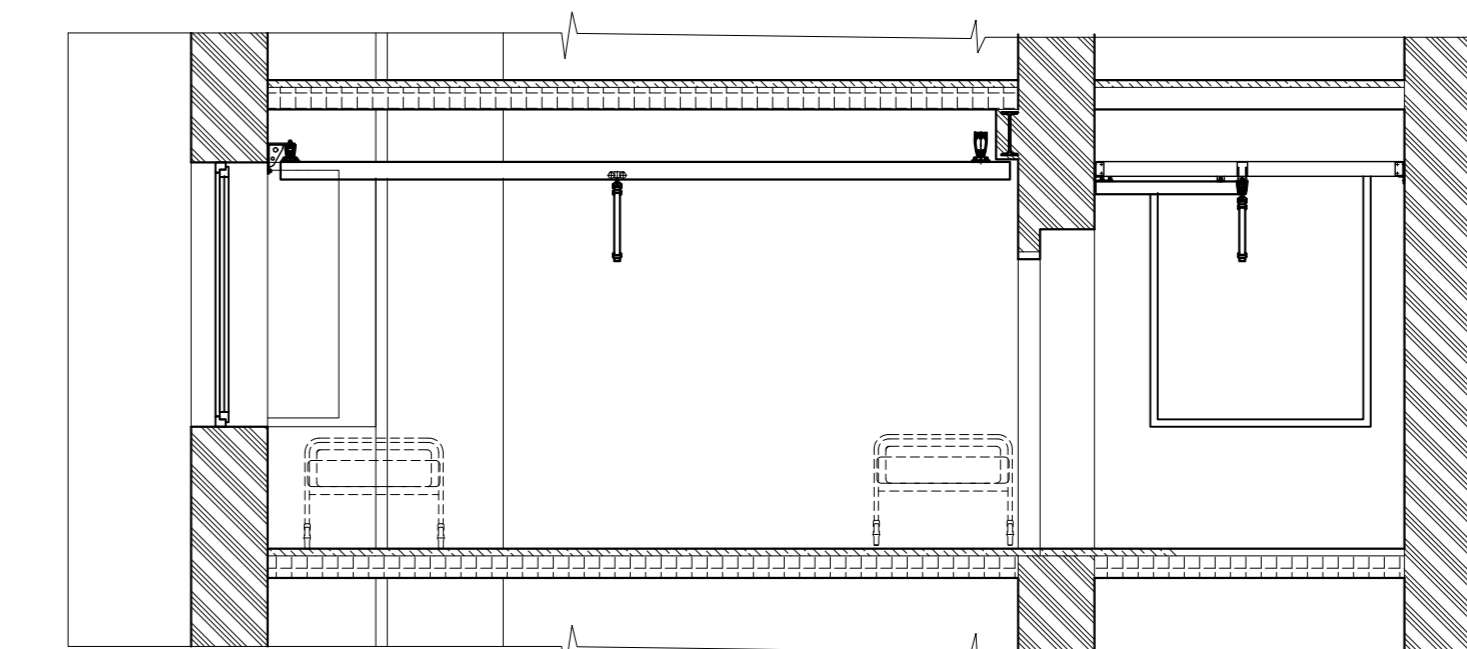


ŘEZ B-B

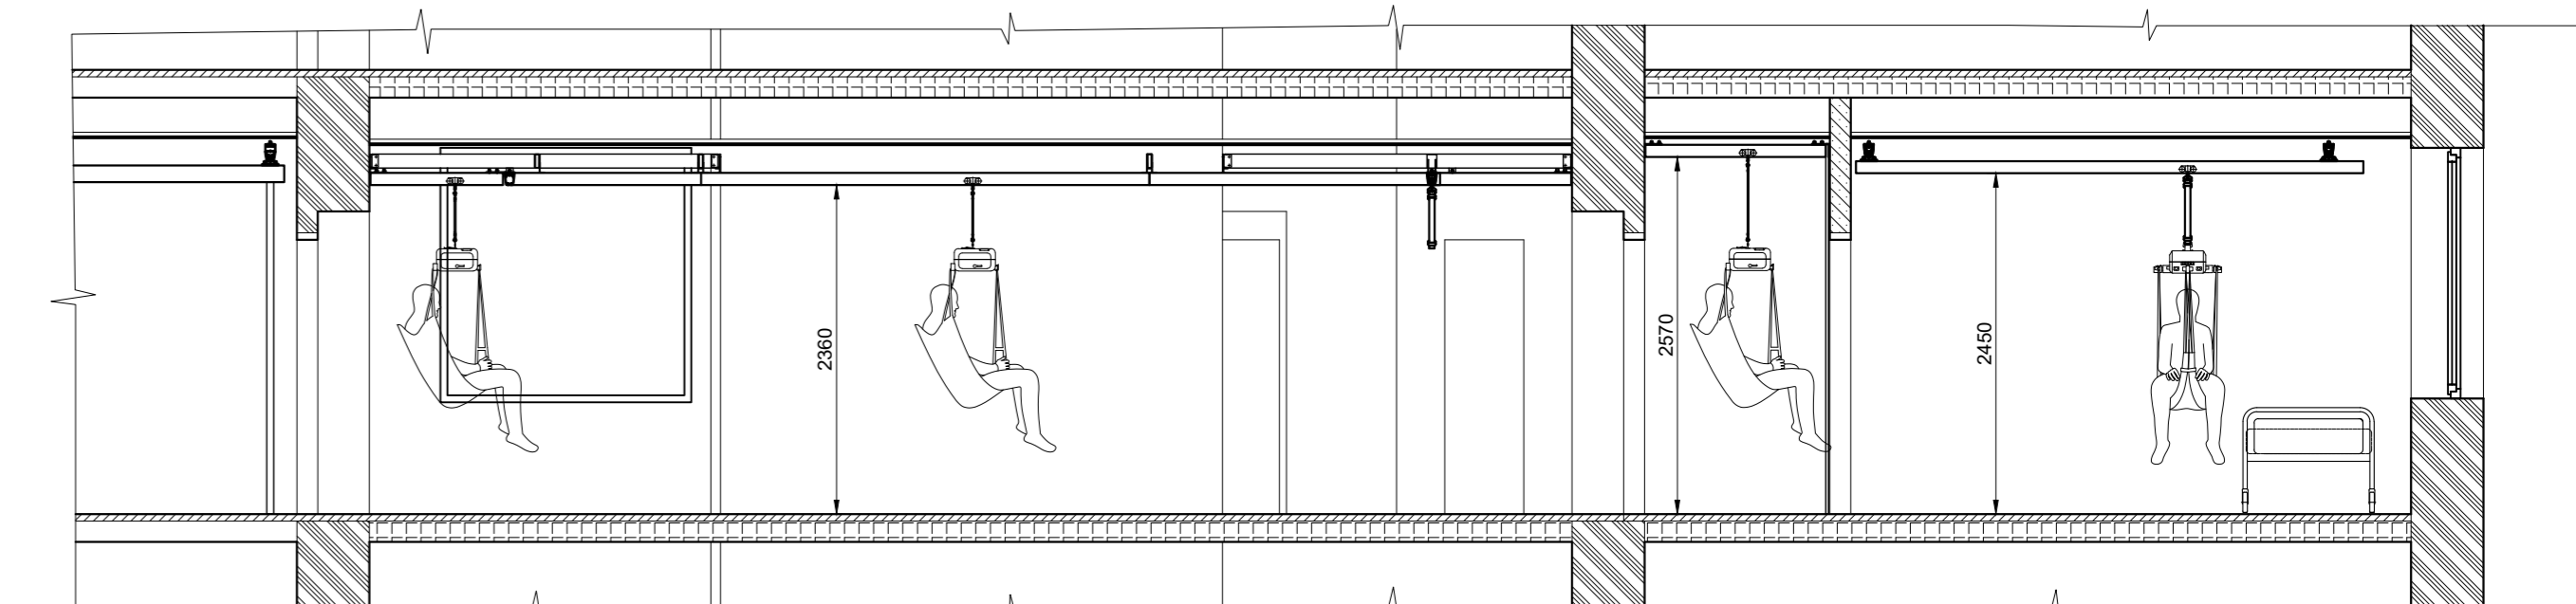

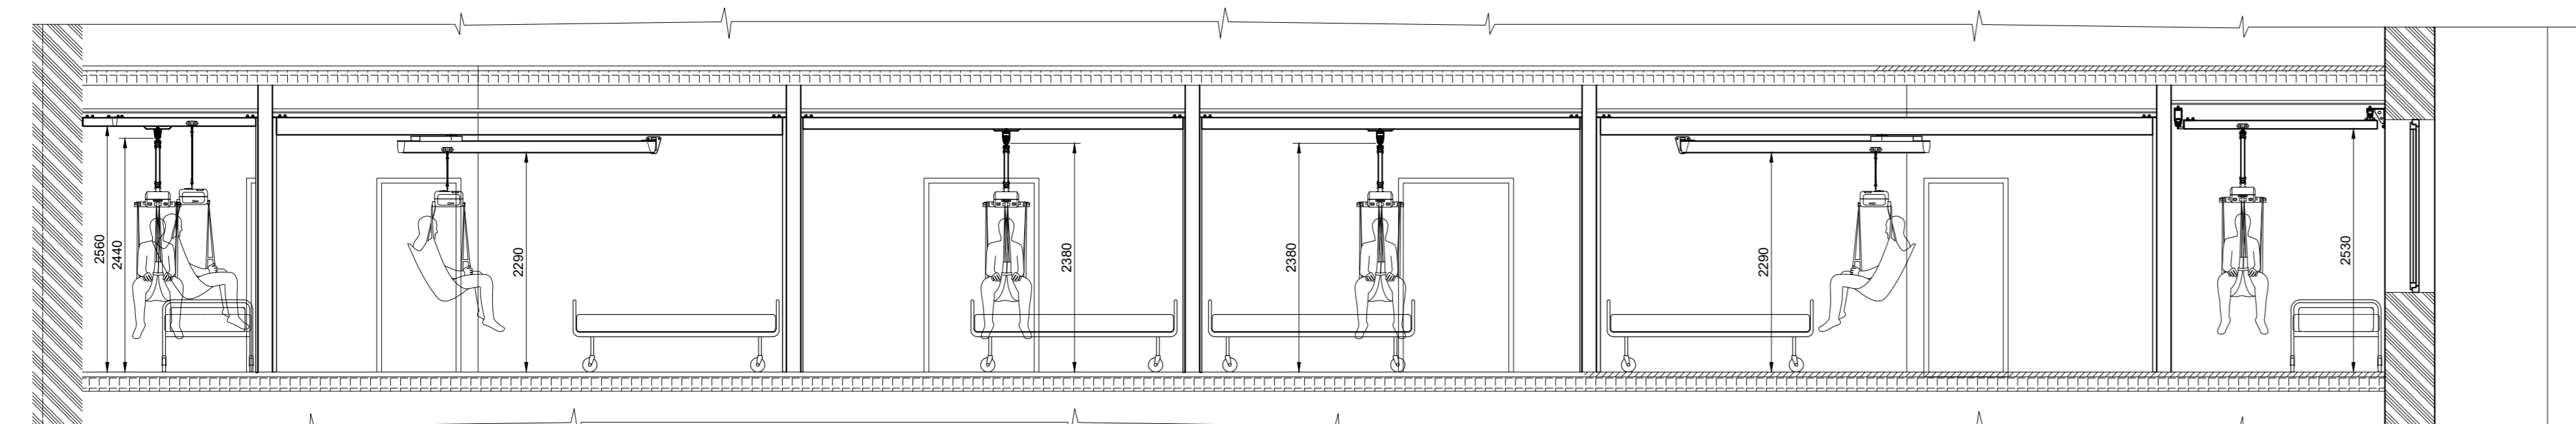ŘEZ C-C

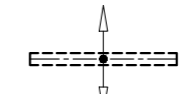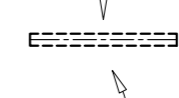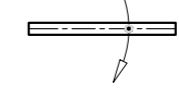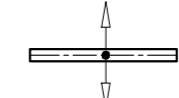

P O Z N Ā M K A:
VEŠKERÉ KÓTY JE NUTNÉ OVĚRIT NA STAVBĚ !!!
 Dispozice byla vynesena dle dokumentace archivované SÚ,
 projekt OÚSS STŘELICE - REKONSTRUKCE STÁVAJÍCÍ
 OBYTNÉ BUDOVOY z 12/1986 a dle jeho přeměření chybějících
 či odlišných detailů stavby.

-  - POHYBLIVÁ KOLEJNICE JŽ INSTALOVANÁ
-  - PEVNÁ KOLEJNICE JŽ INSTALOVANÁ
-  - POHYBLIVÁ OTOČNÁ KOLEJNICE
-  - POHYBLIVÁ KOLEJNICE
-  - PEVNÁ KOLEJNICE
-  - OBSLOUŽENÁ PLOCHA