

Evidenční číslo Objednatele

Evidenční číslo Zhotovitele

201209201/0967/12/PS



Dodatek č. 2

ke smlouvě o dílo

uzavřené dle zákona č. 513/1991 Sb., Obchodní zákoník, ve znění pozdějších předpisů

Nemocnice Znojmo, příspěvková organizace

se sídlem : MUDr. Jana Janského 11, 669 02 Znojmo
IČ : 00092584
DIČ : CZ00092584
bankovní spojení : Komerční banka, a. s.
číslo účtu: 14538-741/0100
zastoupená: MUDr. Miroslavem Kavkou, MBA
osoba oprávněná jednat ve věcech technických: Ing. František Patočka, MBA
na straně jedné jako „Objednatel“

a

účastníci sdružení „Nemocnice Znojmo“, jehož vedoucím účastníkem je :

IMOS Brno, a.s.

se sídlem : Olomoucká 174, 627 00 Brno
IČ: 25322257
DIČ : CZ25322257
bankovní spojení: Československá obchodní banka, a.s.
číslo účtu: 17018733 / 0300
zastoupen: Ing. Oldřichem Šterclem, předsedou představenstva
zapsaný v obchodním rejstříku vedeném Krajským soudem v Brně, oddíl B, vložka 2211

účastník sdružení :

UNISTAV a.s.

se sídlem : Příkop 838/6, 604 33 Brno
IČ: 00531766
DIČ : CZ00531766
zastoupen: Ing. Miroslavem Frišem, předsedou představenstva
zapsaný v obchodním rejstříku vedeném Krajským soudem v Brně, oddíl B, vložka 40
za kterého jedná společnost IMOS Brno, a.s. na základě smlouvy o sdružení a plné moci ze dne 2.5.2012

a účastník sdružení :

TRANSKONTAKT-MEDICAL s.r.o.

se sídlem : Na Zatlane 5, 150 00 Praha
IČ: 45797803
DIČ : CZ45797803
zastoupen: Ing. Jozefem Kalavským, jednatelem
zapsaný v obchodním rejstříku vedeném Městským soudem v Praze, oddíl C, vložka 11688
za kterého jedná společnost IMOS Brno, a.s. na základě smlouvy o sdružení a plné moci ze dne 2.5.2012

na straně druhé jako „Zhotovitel“

Článek I. Předmět dodatku

1.1. Předmětem dodatku č. 2 jsou

- 1) změna předmětu a ceny díla v souvislosti se změnovými listy č. 4, 5, 6, 8-10, 13, 14, 16
- 2) změna harmonogramu plnění v souvislosti s předáním části díla do užívání
- 3) úprava záruční lhůty v souvislosti s předáním části díla do užívání

Článek II. Smluvní ujednání

2.1. Článek I. Předmět smlouvy se dodatkem č. 2 mění v bodě 1.1.1. a jeho nové znění je následující :

1.1.1. Předmětem plnění Zhotovitele je komplexní zhotovení stavby vč. vybavení „Nemocnice Znojmo – rekonstrukce a dostavba, II. etapa – 2. část – akce I“ (dále též jen „stavba“) podle:

- **Projektové dokumentace pro výběr Zhotovitele s názvem „Nemocnice Znojmo, Rekonstrukce a dostavba, II. etapa, 2. část – akce I“,** vypracované projektantem Atelier AS, s.r.o., Šumavská 15, 602 00 Brno a EP Rožnov a.s., Boženy Němcové 1720, 756 61 Rožnov pod Radhoštěm, v 03/2012, pod zak. č. P-05-11 a K09516015, v rozsahu výkazu výměr zpracovaného projektantem a oceněného Zhotovitelem (dále jen ROZPOČET). Projektová dokumentace je pro účely této smlouvy dále označena jako PROJEKT. PROJEKT byl předán Zhotoviteli před uzavřením této smlouvy.
- **pravomocného stavebního povolení** č.j. 09/11872/US/1701/Mut. (dále jen „stavební povolení“)
- **Změnových listů č.1 – č.3,** jejichž položkové rozpočty jsou uvedeny v Příloze č.I dodatku č.1 ke smlouvě.
- **Změnových listů č. 4, 5, 6, 8-10, 13, 14, 16,** jejichž položkové rozpočty jsou uvedeny v Příloze č.I tohoto dodatku č.2 ke smlouvě.
- **předmět plnění je specifikován PROJEKTEM a ROZPOČTEM a zahrnuje:**
 - 1.1.1.1. Provedení stavby podle PROJEKTU a stavebního povolení.
 - 1.1.1.2. Provedení dodávek lékařské technologie a interiérového vybavení, které jsou součástí stavby, podle PROJEKTU.
 - 1.1.1.3. Zpracování projektové dokumentace:
 - Dopracování PROJEKTU, do podrobností a detailů nezbytných pro provedení díla, tj. zpracování projektové dokumentace pro provádění stavby (DPS) v rozsahu nezbytně nutném pro realizaci stavby a její projednání, odsouhlasení a schválení projektantem a Objednatelům předání Objednateli ve 3 vyhotoveních v tištěné podobě a v 1 vyhotovení v datové podobě.
 - Dodavatelské projektové dokumentace a technologické projektové dokumentace v rozsahu nezbytně nutném pro realizaci díla, její projednání, odsouhlasení a schválení projektantem a Objednatelům předání Objednateli ve 3 vyhotoveních v tištěné podobě a v 1 vyhotovení v datové podobě.
 - Dokumentace skutečného provedení díla a její předání Objednateli ve 3 tištěných vyhotoveních a v 1 datovém vyhotovení.

Dokumentace skutečného provedení bude obsahovat zakreslení skutečného stavu konstrukcí, instalací a přípojek na vnější inženýrské sítě podle stavu provedeného díla. Tato dokumentace musí mít takovou podrobnost a vypovídací schopnost, aby umožnila budoucímu uživateli zjistit jednoznačně povahu stavebních konstrukcí, polohu a trasy instalací a průběhy inženýrských sítí vč. domovních přípojek, v případě potřeby provádění případných rekonstrukcí a oprav.
 - 1.1.1.4. Zpracování geodetického zaměření odpovědným geodetem v podobě vyhovující pro vklad do katastru nemovitostí (geometrický plán potvrzený KÚ) a její předání Objednateli ve 4 tištěných vyhotoveních a ve 1 datovém vyhotovení, zajištění funkce odpovědného geodeta na stavbě.

- 1.1.1.5. Provádění komplexního záručního servisu po dobu záruční doby.
- 1.1.1.6. Provedení souvisejících činností, prací a dodávek specifikovaných v odst. 1.1.2. této smlouvy.

- 2.2. Článek II. Dohodnutá doba plnění (termíny) se dodatkem č. 2 mění v bodě 2.1 Dohodnutá doba plnění (termíny) a jeho nové znění je následující :

2.1. DOHODNUTÁ DOBA PLNĚNÍ (TERMÍNY)

Zhotovitel se zavazuje zhotovit dílo v termínech dále uvedených, které jsou současně uzlovými body pro zpracování harmonogramu:

2.1.1. zahájení provádění díla

nejpozději do 14 kalendářních dnů od uzavření smlouvy;

2.1.3.a. provedení výstupní kontroly části díla Zhotovitelem a připravení díla k provedení funkčních zkoušek

do dne 30.8.2013;

části díla k předání dle bodu 2.1.3.a tohoto dodatku č.2:

SO 02 – Stanice medicinálních plynů, včetně s tímto objektem souvisejících a funkčně spojených částí provozních souborů

SO 09 – Objekt B – operační sály č.5 a č.6, včetně s tímto objektem souvisejících a funkčně spojených částí provozních souborů

2.1.2.b provedení výstupní kontroly části díla Zhotovitelem a připravení díla k provedení funkčních zkoušek

nejpozději do 600 kalendářních dnů od uzavření smlouvy

tj. do dne 16.5.2014;

části díla k provedení výstupní kontroly dle bodu 2.1.2.a tohoto dodatku č.2:

SO 01 – Kácení zeleně

SO 14 – Objekt G – psychiatrie, včetně s tímto objektem souvisejících a funkčně spojených částí provozních souborů

SO 17 – Komunikace

SO 18 – Zpevněné plochy

SO 19 – Inženýrské sítě

2.1.2.c provedení výstupní kontroly části díla Zhotovitelem a připravení díla k provedení funkčních zkoušek

do dne 30.6.2014;

části díla k provedení výstupní kontroly dle bodu 2.1.2.b tohoto dodatku č.2:

SO 07 – Objekt A1 – ARO, včetně s tímto objektem souvisejících a funkčně spojených částí provozních souborů

2.1.2.d provedení výstupní kontroly části díla Zhotovitelem a připravení díla k provedení funkčních zkoušek

do dne 15.3.2014;

části díla k provedení výstupní kontroly dle bodu 2.1.2.c tohoto dodatku č.2:

SO 09 – Objekt B – operační sály č.2,3,4, včetně s tímto objektem souvisejících a funkčně spojených částí provozních souborů

2.1.2.e provedení výstupní kontroly části díla Zhotovitelem a připravení díla k provedení funkčních zkoušek

Předpoklad do dne 20.9.2014;

Uvedený termín je předpokládán v návaznosti na avizované provedení změny stavby Laboratoř biologického materiálu, která nebude prováděna podle této smlouvy, upřesnění termínu bude řešeno dodatkem ke smlouvě o dílo

podle termínů realizace stavby Laboratoř biologického materiálu. části díla k provedení výstupní kontroly dle bodu 2.1.2.d tohoto dodatku č.2:

SO 09 – Objekt B – operační sály č.1 + aseptický, včetně s tímto objektem souvisejících a funkčně spojených částí provozních souborů

2.1.3.a1. řádné ukončení a předání části díla (Zhotovitelem Objednateli bez veškerých vad a nedodělků

16.1.2013

části díla k předání dle bodu 2.1.3.a1 tohoto dodatku č.2:

PS 01.4a Lékařská technologie objekt B OPS, mobilní RTG systém C rameno ZIEHM Vision FD 3D – 1ks
Uvedená část díla je ke dni podpisu tohoto dodatku č.2 předána a převzata objednatel.

2.1.3.a2. řádné ukončení a předání části díla (Zhotovitelem Objednateli bez veškerých vad a nedodělků

20.3.2013

části díla k předání dle bodu 2.1.3.a1 tohoto dodatku č.2:

PS 01.4a Lékařská technologie objekt B OPS, stůl operační mobilní systémový – Operační stůl 1150 ALPHAMAQUET – 1ks

Uvedená část díla je ke dni podpisu tohoto dodatku č.2 předána a převzata objednatel.

2.1.3.a. řádné ukončení a předání části díla (Zhotovitelem Objednateli bez veškerých vad a nedodělků

nejpozději do 12.9.2013

části díla k předání dle bodu 2.1.3.a tohoto dodatku č.2:

SO 02 – Stanice medicínálních plynů, včetně s tímto objektem souvisejících a funkčně spojených částí provozních souborů

SO 09 – Objekt B – operační sály č.5 a č.6, včetně s tímto objektem souvisejících a funkčně spojených částí provozních souborů

Uvedená část díla je ke dni podpisu tohoto dodatku č.2 předána a převzata objednatel.

2.1.3.b. řádné ukončení a předání díla části díla (Zhotovitelem Objednateli bez veškerých vad a nedodělků),

nejpozději do 614 kalendářních dnů od uzavření smlouvy

tj. do dne 30.5.2014;

části díla k řádnému ukončení a předání díla dle bodu 2.1.3.b tohoto dodatku č.2:

SO 01 – Kácení zeleně

SO 14 – Objekt G – psychiatrie, včetně s tímto objektem souvisejících a funkčně spojených částí provozních souborů

SO 17 – Komunikace

SO 18 – Zpevněné plochy

SO 19 – Inženýrské sítě

Uvedená část díla je ke dni podpisu tohoto dodatku č.2 předána a převzata objednatel.

2.1.3.c. řádné ukončení a předání díla části díla (Zhotovitelem Objednateli bez veškerých vad a nedodělků),

do dne 30.7.2014;

části díla k řádnému ukončení a předání díla dle bodu 2.1.3.c tohoto dodatku č.2:

SO 07 – Objekt A1 – ARO, včetně s tímto objektem souvisejících a funkčně spojených částí provozních souborů

Uvedená část díla je ke dni podpisu tohoto dodatku č.2 předána a převzata objednatel.

- 2.1.3.d. řádné ukončení a předání díla části díla (Zhotovitelem Objednateli bez veškerých vad a nedodělků),**
do dne 28.3.2014;

části díla k řádnému ukončení a předání díla dle bodu 2.1.3.d tohoto dodatku č.2:

SO 09 – Objekt B – operační sály č.2,3,4, včetně s tímto objektem souvisejících a funkčně spojených částí provozních souborů

Uvedená část díla je ke dni podpisu tohoto dodatku č.2 předána a převzata objednatel.

- 2.1.3.e. řádné ukončení a předání díla části díla (Zhotovitelem Objednateli bez veškerých vad a nedodělků),**
Předpoklad do dne 30.9.2014;

Uvedený termín je předpokládán v návaznosti na avizované provedení změny stavby Laboratoř biologického materiálu, která nebude prováděna podle této smlouvy, upřesnění termínu bude řešeno dodatkem ke smlouvě o dílo podle termínů realizace stavby Laboratoř biologického materiálu.části díla k řádnému ukončení a předání díla dle bodu 2.1.3.e tohoto dodatku č.2:

SO 09 – Objekt B – operační sály č.1 + aseptický, včetně s tímto objektem souvisejících a funkčně spojených částí provozních souborů

- 2.1.4. odstranění veškerých vad a nedodělků – bude provedeno v termínech podle odst. 2.1.3.**

- 2.3. Článek II. Dohodnutá doba plnění (termíny) se dodatkem č. 2 mění v bodě 2.2. Harmonogram plnění a jeho nové znění je následující :**

- 2.2.1.** Podrobný harmonogram plnění díla s uvedením termínů plnění uzlových bodů dle odstavců 2.1.1. - 2.1.4. smlouvy je uveden v příloze č. II. - HARMONOGRAM PLNĚNÍ (dále jen „harmonogram“), která tvoří nedílnou součást tohoto dodatku.

- 2.4. Článek IV. Cena díla se dodatkem č. 2 mění v bodě 4.1 a jeho nové znění je následující :**

- 4.1.** Cena díla, jehož předmět a rozsah jsou vymezeny v článku I. odst. 1.1. smlouvy a bodě 1.1.1 tohoto dodatku, se sjednává dohodou smluvních stran ve smyslu ustanovení § 2 a následujících zákona č. 526/1990 Sb., o cenách, ve znění pozdějších předpisů a v souladu s ustanovením § 546 obchodního zákoníku jako cena nejvýše přípustná takto:

- 4.1.1. Cena díla uvedeného v článku I. odst. 1.1. smlouvy a bodě 1.1.1 tohoto dodatku činí bez daně z přidané hodnoty**

Cena díla dle SoD a dodatku č.1	Cena díla dle dodatku č.2	Cena díla dle SoD a dodatku č.1-2
377 707 308, 86 Kč	1 556 710,40 Kč	379 264 019,26 Kč

- 4.1.2. Daň z přidané hodnoty v základní sazbě (20 %, 21%) činí částku**

DPH (zákl. sazba) dle SoD a dodatku č.1	DPH (zákl. sazba) dle dodatku č.2	DPH (zákl. sazba) dle SoD a dodatku č.1-2
79 308 283, 56 Kč	311 342,08 Kč	79 619 625,64 Kč

- 4.1.3. Daň z přidané hodnoty ve snížené sazbě (14 %, 15%) ze základu činí částku**

DPH (sníž. sazba) dle SoD a dodatku č.1	DPH (sníž. sazba) dle dodatku č.2	DPH (sníž. sazba) dle SoD a dodatku č.1-2
---	-----------------------------------	---

0,-Kč

0,-Kč

0,-Kč

4.1.4. Celková cena díla činí včetně daně z přidané hodnoty celkem

Cena díla dle SoD a dodatku č.1

Cena díla dle dodatku č.2

Cena díla dle SoD a dodatků č.1-2

457 015 592,42 Kč

1 868 052,48 Kč

458 883 644,90 Kč

(slovy : čtyři sta padesát osm milionů devadesát pět tisíc sto padesát dva celé nula osm korun českých).

2.7. Článek XIV. Odpovědnost za vady se dodatkem č. 2 mění v bodě 14.1. a jeho znění je následující :

14.1. Zhotovitel poskytuje Objednateli na celé dílo bezvýhradnou záruční dobu:

14.1.1. Pro lékařskou technologii a interiérové vybavení v délce trvání 36 měsíců.

14.1.2. Pro ostatní části díla v délce trvání 60 měsíců.

Záruční doba počíná běžet od termínu uvedeného v odstavci 2.1.3., který je shodný s termínem podle odst. 2.4.1. (odstranění vad a nedodělků zjištěných při předání díla) této smlouvy, tedy:

záruční doba na část díla uvedenou v odstavci 2.1.3.a1 počíná běžet od termínu 16.1.2013

záruční doba na část díla uvedenou v odstavci 2.1.3.a2 počíná běžet od termínu 20.3.2013

záruční doba na část díla uvedenou v odstavci 2.1.3.a počíná běžet od termínu 12.9.2013

záruční doba na část díla uvedenou v odstavci 2.1.3.b počíná běžet od termínu 30.5.2014

záruční doba na část díla uvedenou v odstavci 2.1.3.c počíná běžet od termínu 30.7.2014

záruční doba na část díla uvedenou v odstavci 2.1.3.d počíná běžet od termínu 28.3.2014

záruční doba na část díla uvedenou v odstavci 2.1.3.e počíná běžet od termínu 30.9.2014. Uvedený termín je předpokládán v návaznosti na avizované provedení změny stavby Laboratoř biologického materiálu, která nebude prováděna podle této smlouvy, upřesnění termínu bude řešeno dodatkem ke smlouvě o dílo podle termínů realizace stavby Laboratoř biologického materiálu.

Článek III. Závěrečná ujednání

- 3.1. Tento dodatek je vyhotoven v 6 stejnopisech, z nichž 4 obdrží Objednatel a 2 Zhotovitel.
- 3.2. Nedílnou součástí tohoto dodatku smlouvy jsou tyto přílohy :
 - příloha č. I - ZMĚNOVÉ LISTY č. 4, 5, 6, 8-10, 13, 14, 16, včetně položkových rozpočtů
 - příloha číslo II. - HARMONOGRAM PLNĚNÍ PRACÍ A DODÁVEK
- 3.3. Ostatní ujednání původní smlouvy o dílo zůstávají v plném rozsahu v platnosti.
- 3.4. Smluvní strany po přečtení tohoto dodatku shodně prohlašují, že souhlasí s jeho obsahem v celém rozsahu, že tento byl sepsán na základě jejich pravé a svobodné vůle. Na důkaz toho připojují podpisy oprávněných zástupců obou smluvních stran.

9. 09. 2014
Ve Znojmě dne

za Objednatel
MUDr. Miroslav Kavka, MBA
ředitel nemocnice

Nemocnice Znojmo,
příspěvková organizace
MUDr. Miroslav KAVKA, MBA - ředitel
MUDr. Jana Janákové 12, 669 02 Znojmo

9. 09. 2014
V Brně dne

IMOS® IMOS Brno, a.s.
Ing. Oldřich Štercl
předseda představenstva a generální ředitel
za Zhotovitele
Ing. Oldřich Štercl
předseda představenstva
IMOS Brno, a.s.

za UNISTAV a.s.
IMOS Brno, a.s. na základě plné moci ze
dne 2.5.2012
Ing. Oldřich Štercl
předseda představenstva

za TRANSKONTAKT-MEDICAL s.r.o.
IMOS Brno, a.s. na základě plné moci ze
dne 2.5.2012
Ing. Oldřich Štercl
předseda představenstva

Protokol o změně díla

Změnový list č. 4

Předmět díla	Rekonstrukce nemocnice Znojmo II. Etapa, II část - akce 1		
Objekt	SO 17 Komunikace		
Objednatel	Nemocnice Znojmo		
Zhotovitel	Sdružení nemocnice Znojmo IMOS Brno, a.s., Olomoucká 174, 627 00 Brno Unistav, a.s. Příkop 6, 602 00 Brno Transkontakt Medical s.r.o., Na Zatlance 5, Praha 5, 150 00		
TDI	S-Invest CZ, s.r.o.		
Projektant	Atelier AS s.r.o., Šumavská 15, Brno 602 00		
Popis změny:	V návaznosti na rozvojový plán Nemocnice Znojmo, který nově řeší m.j. i potřebné rozšíření parkovacích ploch v areálu, dochází ke změně situačního řešení objektu SO 17 Komunikace		
údaje o změně	Změnu vyvolal:	Objednatel na základě požadavku na úpravu dispozičního řešení areálu.	
	Jedná se o změnu:	zúžení předmětu díla	x
		úprava předmětu díla	x
		nepředvídané práce realiz. a hrazené nad rámec díla	
	Způsob projekčního řešení změny:		
		zápis do SD	
		realizační dokumentace	
		dodatek k PD	x
		dokumentace skutečného provedení	x
		jiné	
údaje o ceně změny	ocenění změny předložil:	Sdružení Nemocnice Znojmo	
	náklady na změnu bez DPH	-165 416,61	
	výše DPH sazba: 21%	-34 737,49	
	náklady na změnu vč. DPH	-200 154,10	
	údaje o dosud schválených změnách jsou uvedeny v tabulce evidence změn č.		
termíny	Termín realizace změny:	do 30.4.2014	
	Vliv změny na termín dokončení díla:	není	
odsouhlasení změny	Změnu odsouhlasil	jméno	datum podpis
	Zhotovitel (hlavní stavbyvedoucí):	Ing. Radek Voráč	
	Zhotovitel (statutární zástupce):	Ing. Radek Voráč	
	TDI: S-Invest CZ, s.r.o.	Ing. Ivo Kukol	
	Projektant:	Ing. Řehůřek	
	Objednatel (statutární zástupce):	MUDr. Miroslav Kavka, MBA	
přílohy	Přílohy: 1 - položkový rozpočet, kalkulace (1×A4) 2 - Tabulka evidence změn (1×A4)		

Změnový list č.4 - Příloha č.1

Název stavby: Rekonstrukce a dostavba nemocnice Znojmo, II. et-2. část, 1

Druh stavby: fáze, SO 17 Komunikace

Lokalita: Znojmo

JKSO:

JJKSO:

Č	Obj.	Kód	Zkrácený popis / Varianta	M.j.	Množství	Změna	Množství	Jednot. cena (Kč)	Náklady (Kč)		Hmotnost (t)		
									Dodávka	Montáž	Celkem	Celkem	
24	56485111R00	m2	Podklad ze štěrku po zhutnění tloušťky 15 cm	m2	540,00	-87,55	452,45	132,21	-88 854,40	-101 148,51	0,28	-24,51	
25	56517121R00	m2	Podklad kamen. obal.asfaltem tř.1 nad 3 m,tl.10 cm (ACP16+)	m2	540,00	-142,97	397,03	355	-9 714,00	-1 860,99	0,26	-37,71	
26	567132115R00	m2	Podklad z kameniva zpev.cementem KZC 1 tl.20 cm (SC 0/32)	m2	540,00	-122,97	417,03	315,68	-35 120,24	-3 698,93	0,51	-62,82	
Kryty štrkovévých a živitných pozemních komunikací a zpevněných ploch													
27	57321111R00	m2	Postřik živitný spojovací z asfaltu 0,5-0,7 kg/m2	m2	1 080,00	-285,94	794,06	12,46	-37 863,21	-3 686,65	0,00	-18,71	
28	577112124R00	m2	Beton asf. ACO 11+ (ABS I), modifik. nad 3 m, 5 cm	m2	540,00	-142,97	397,03	265	-34 617,18	-3 269,87	0,13	-18,54	
31	917862111R00	m	Doplňující konstrukce a práce na pozemních komunikacích a zpevněných plochách	m	180,00	-55,00	125,00	187	-14 883,78	-3 307,47	0,14	-7,49	
36	917862111R00	kus	Osazení stojat. obrub. bet. s opěrou,lože z B 12,5	kus	176,00	-55,00	121,00	143,75	-6 977,53	-3 307,47	0,08	-4,46	
37	59217460		Obrubník silniční dvourávkový ABO 2-15 100x15x25cm						-7 906,25	0,00		0,00	
49	998225111R00	t	Komunikace pozemní a letišť	t	709,06	-155,69	553,37	29,72	-4 626,99	-4 626,99	0,00	0,00	
Presun hmot, pozemní komunikace, kryt živitný										-4 626,99	-4 626,99	0,00	0,00
Celkem - odpočet										-165 416,61			

Předmět díla	Rekonstrukce nemocnice Znojmo II.Etapa, II část - akce 1			
Objekt	SO 18 Zpevněné plochy			
Objednatel	Nemocnice Znojmo			
Zhotovitel	Sdružení nemocnice Znojmo			
	IMOS Brno, a.s., Olomoucká 174, 602 00 Brno			
	Unistav, a.s. Příkop 6, 602 00 Brno			
	Transkontakt Medical s.r.o., Na Zatlance 5, Praha 5, 150 00			
TDI	S-Invest CZ, s.r.o.			
Projektant	Atelier AS s.r.o., Šumavská 15, Brno 602 00			
Popis změny:	V návaznosti na rozvojový plán Nemocnice Znojmo, který nově řeší m.j. potřebné rozšíření parkovacích ploch v areálu, dochází ke změně situačního řešení objektu SO 18 Zpevněné plochy.			
údaje o změně	Změnu vyvolal:	Objednatel na základě požadavku na úpravu dispozičního řešení areálu.		
	Jedná se o změnu:	zúžení předmětu díla	x	
		úprava předmětu díla	x	
		nepředvídané práce realiz. a hrazené nad rámec díla		
	Způsob projekčního řešení změny:			
		zápis do SD		
		realizační dokumentace		
		dodatek k PD	x	
údaje o ceně změny		dokumentace skutečného provedení	x	
		jiné		
	ocenění změny předložil: Sdružení Nemocnice Znojmo			
	náklady na změnu bez DPH		-58 383,46	
	výše DPH sazba: 21%		-12 260,53	
termíny	Termín realizace změny:		do 30.4.2014	
	Vliv změny na termín dokončení díla:		není	
odsouhlasení změny	Změnu odsouhlasil	jméno	datum	podpis
	Zhotovitel (hlavní stavbyvedoucí):	Ing. Radek Voráč		
	Zhotovitel (statutární zástupce):	Ing. Radek Voráč		
	TDI: S-Invest CZ, s.r.o.	Ing. Ivo Kukol		
	Projektant:	Ing. Řehůřek		
	Objednatel (statutární zástupce):	MUDr. Miroslav Kavka, MBA		
přílohy	Přílohy: 1 - položkový rozpočet, kalkulace (1×A4) 2 - Tabulka evidence změn (1×A4)			

Změnový list č.5

Rekonstrukce a dostavba nemocnice Znojmo, II.et-2.část, 1 fáze, SO 18													
Zpevněné plochy													
Znojmo													
JKSO:													
Č	Obj. Kód	Zkrácený popis / Varianta	M.j.	Množství	Změna	Množství	Jednot. cena (Kč)	Dodávka	Montáž	Náklady (Kč)	Celkem	Jednot.	Hmotnost (t)
28	338920021R00	Sloupky a pilře, stožáry a rámové stojky	m	1,80	-1,80	0,00	898,6	-4 400,00	-5 014,66	-9 414,66	-9 414,66	0,22	-2,22
29	338920022R00	Osazení betonové palisády, š. do 20 cm, dl. 60 cm	m	3,60	-3,60	0,00	943,66	0,00	-3 397,18	-3 397,18	-3 397,18	0,26	-0,93
30	592-008VD	Palisáda betonová přírodní 180/120/600	ks	10,00	-10,00	0,00	120	-1 200,00	0,00	-1 200,00	-1 200,00	0,03	-0,26
31	592-008aVD	Palisáda betonová přírodní 180/120/800	ks	20,00	-20,00	0,00	160	-3 200,00	0,00	-3 200,00	-3 200,00	0,03	-0,64
32	430321212R00	Schodiště	m3	1,01	-1,01	0,00	2724,25	-1 888,10	-862,39	-2 750,49	-2 750,49	2,38	-2,40
33	430361921RT2	Schodišťové konstrukce, železobeton C12/15 (B12,5)	t	0,01	-0,01	0,00	31474,58	-253,76	-60,99	-314,75	-314,75	1,06	-0,01
34	433351131R00	Výztuž schodišťových konstrukcí svařovanou sítí	m2	2,88	-2,88	0,00	674,39	-725,52	-1 216,72	-1 942,24	-1 942,24	0,03	-0,09
35	433351132R00	Bednění schodnic přímočarých - zřízení	m2	2,88	-2,88	0,00	235,32	0,00	-677,72	-677,72	-677,72	0,00	0,00
36	434121426R00	Bednění schodnic přímočarých - odstranění	m	9,60	-9,60	0,00	323,47	-751,12	-2 354,19	-3 105,31	-3 105,31	0,03	-0,33
37	592-291VD	Osazení žebet. stupňů na desku, drsných	m	9,60	-9,60	0,00	1000	-9 600,00	0,00	-9 600,00	-9 600,00	0,10	-0,95
39	596215021R00	Schodišťový stupeň prefabrikovaný, 150/300 mm, pohledový beton	m2	270,42	-35,00	235,42	174	-976,50	-5 113,50	-6 090,00	-6 090,00	0,07	-2,59
40	59246308	Dlažby a předlažby pozemních komunikací a zpevněných ploch	m2	273,00	-35,00	238,00	208,05	-7 281,75	0,00	-7 281,75	-7 281,75	0,13	-4,59
42	767-003VD	Dlažba BEST KLASIKO přírodní 20x10x6	kg	57,90	-57,90	0,00	150	-8 685,00	0,00	-8 685,00	-8 685,00	0,00	-0,06
50	917862111R00	Konstrukce doplňkové stavební (zámečnické)	m	213,00	-24,00	189,00	187	-3 693,92	-1 443,26	-7 136,88	-7 136,88	0,14	-4,42
52	59217465	Doplňující konstrukce a práce na pozemních komunikacích a zpevněných plochách	kus	205,00	-24,00	181,00	110,37	-2 648,88	0,00	-2 648,88	-2 648,88	0,05	-1,15
58	998223011R00	Osazení stojat. obrub. bet. s opěrou, lože z B 12,5	t	191,25	-17,66	173,59	78,35	0,00	-1 383,66	-1 383,66	-1 383,66	0,00	0,00
		Obrubník parkový GRANITOID ABO 100/8/25 II nat											
		Komunikace pozemní a letišť											
		Přesun hmot, pozemní komunikace, kryt dlaždný											

Celkem - odpočet

-58 383,46

Předmět díla	Rekonstrukce nemocnice Znojmo II. Etapa, II část - akce 1			
Objekt	SO 09 objekt B			
Objednatel	Nemocnice Znojmo			
Zhotovitel	Sdružení nemocnice Znojmo			
	IMOS Brno, a.s., Olomoucká 174, 627 00 Brno			
	Unistav, a.s. Příkop 6, 602 00 Brno			
	Transkontakt Medical s.r.o., Na Zatlance 5, Praha 5, 150 00			
TDI	S-Invest CZ, s.r.o.			
Projektant	Atelier AS s.r.o., Šumavská 15, Brno 602 00			
Popis změny:	Při realizaci podlah operačních sálů byl zjištěn nevyhovující stav stávajících podlah, na základě posouzení statikem bylo rozhodnuto o vybourání části nevyhovujících podlah, jejich očištění a zalití vybouraných drážek po příčkách bet. směsí. Po odstranění nášlapných vrstev podlah bylo zjištěno, že stávající hrubé betonové podlahy jsou značně poškozeny, betonová vrstva je v převážné části podlahové plochy rozpraskaná a degradovaná. Na betonovou podlahu v zjištěném stavu není možné pouze aplikovat původně uvažovanou tenkovrstvou stěrku a nášlapné vrstvy. Je nutné stávající betonové podlahy z části odstranit a doplnit novým souvrstvím se zvýšenou schopností v únosnosti i vysychání, z důvodu rychlé aplikace finálních podlahových krytin. Dále je nutné provést statickou sanaci stávajících bet. průvlaků po vybourání bet. podhledů. Jedná se o nepředvídatelné náklady			
údaje o změně	Změnu vyvolal:	Zhotovitel na základě změny technického řešení díla oproti PROJEKTU.		
	Jedná se o změnu:	zúžení předmětu díla		
		úprava předmětu díla	x	
		nepředvídané práce realiz. a hrazení nad rámec díla	x	
	Způsob projekčního řešení změny:			
		zápis do SD	x	
		realizační dokumentace		
		dodatek k PD	x	
		dokumentace skutečného provedení		
		jiné		
údaje o ceně změny	ocenění změny předložil: Sdružení Nemocnice Znojmo - IMOS Brno, a.s., Unistav, a.s., Transkontakt Medical, s.r.o.			
	náklady na změnu bez DPH		+ 3 929 117,37	
	výše DPH sazba:	21%	825 114,65	
	náklady na změnu vč. DPH		+ 4 754 232,02	
	údaje o dosud schválených změnách jsou uvedeny v tabulce evidence změn č.		1	
termíny	Termín realizace změny:	do 30.9.2014		
	Vliv změny na termín dokončení díla:	do 30.9.2014		
odsouhlasení změny	Změnu odsouhlasil	jméno	datum	podpis
	Zhotovitel (hlavní stavbyvedoucí):	Ing. Radek Voráč		
	Zhotovitel (statutární zástupce):	Ing. Radek Voráč		
	TDI: S-Invest CZ, s.r.o.	Ing. Ivo Kukol		
	Projektant:	Ing. Řehůřek		
	Objednatel (statutární zástupce):	MUDr. Miroslav Kavka, MBA		
přílohy	Přílohy: 1 - Výkaz výměr - položkový rozpočet, kalkulace (5×A4) 2 - Tabulka evidence změn (1×A4)			

Příloha č.1 Změnového listu č.6

Rekonstrukce a dostavba Nemocnice Znojmo II etapa, -2. část- akce I

Název díla:
 Objednatel:
 Technický dozor investora:
 Zhotovitel:
 Vedoucí účastník Sdružení:
 Účastník Sdružení I:
 Účastník Sdružení II:

Nemocnice Znojmo, příspěvková organizace
 Ing. Aleš Čeleda
 Sdružení Nemocnice Znojmo
 IMOS Brno, a.s., Olomoucká 174, 627 00 Brno
 Unistav, a.s., Příkop 6, 602 00 Brno
 Transkontakt - Medical, s.r.o., Na Zatlance, Praha 5

Zdůvodnění změnového listu č.6:

Při kontrole podlah operačních sálů byl zjištěn nevyhovující stav stávajících podlah, na základě posouzení statikem bylo rozhodnuto o vybourání části nevyhovujících podlah, její očištění a zalití vybouraných drážek po příčkách bet. Směsí. Po odstranění nášlapných vrstev podlah bylo zjištěno, že stávající hrubé betonové podlahy jsou značně poškozeny, betonová vrstva je v části podlahové plochy rozpraskaná a degradovaná. Na betonovou podlahu v zjištěném stavu není možné aplikovat původně uvažovanou stěrku a nášlapné vrstvy. Je nutné stávající betonové podlahy z části odstranit a doplnit nových souvrstvím se zvýšenou schopností vysychání z důvodu rychlé aplikace finálních podlahových krytin. Dále je nutné provést sanaci stávajících bet. průvlaků po vybourání bet. podhledů. Jedná se o nepředvídatelné náklady.

Statické zajištění podlahy operačních sálů-1. etapa

plocha	síla vrstvy potěru(mm)	plocha(m2)	spotřeba MFC Final 420 (kg/m2/mm)	cena za m2 (mb)	celková cena
1	12	124,60	2 714	612,00	76 255,20
2	15	22,00	599	765,00	16 830,00
3	22	1,50	60	1 122,00	1 683,00
4	23	10,10	422	1 173,00	11 847,30
5	27	7,10	348	1 377,00	9 776,70
6	44	40,50	3 234	2 244,00	90 882,00
7	47	8,00	682	2 397,00	19 176,00
8	57	22,20	2 297	2 907,00	64 535,40
9	69	0,80	100	3 519,00	2 815,20
10	70	1,10	140	3 570,00	3 927,00
11	71	11,70	1 508	3 621,00	42 365,70
12	80	5,90	857	4 080,00	24 072,00
13	132	16,20	1 823	3 162,00	51 224,40
14	94	67,90	7 887	3 264,00	221 625,60
15	30	33,80	1 840	1 530,00	51 714,00
příčky	60	21,86	2 381	3 060,00	66 891,60
kari sítě D+M		172,40	100x100x6 mm	88,00	15 171,20
penetrace 2x D+M		373,40	2x celoplošně	76,00	28 378,40
kotvení D+M		60,00	ocelové spony, trny ep. Tmel	85,00	5 100,00
tepe. Izolace D+ M		67,10	EPS 150S tl. 20-60 mm	98,00	6 575,80
separační folie D+M		67,10	tl. 0,1 mm	12,00	805,20
příprava a úklid			v ceně		
Celková cena bez DPH a DPH					831 651,20

Bourání podlahy operačních sálů - 1.etapa

	63	Podlahy a podlahové kce		
1	Doplnění rýh betonem v dosavadních mazaninách	m3	8,28	2 623,00
	91	Doplňující práce na komunikaci		
2	Řezání stávajícího bet. Krytu tl. 10-15 cm	m	26,95	208,13
	96	Bourání kčí		

3	Bourání podkladů bet., potěr tl. 10cm, pl. 4m2	m3	6,88	1 720,00	11 833,60
4	Bourání podkladů bet., potěr tl. 15cm, pl. 4m2	m3	10,41	2 580,75	26 876,70
Staveništní přesun hmot					
5	Přesun hmot pro opravy a údržbu do výšky 25m		45,3786	718,00	32 581,82
Přesuny sutí a vybouraných hmot					
7	Svislá doprava sutí a vybourá. Mot za 2.Np a 1.PP	t	38,05	150,00	5 707,12
8	Příplatek za každé další podlaží	t	133,17	80,00	10 653,29
9	Odvoz sutí a vybour. Hmot na skládku do 1 km	t	38,05	150,00	5 707,12
10	Příplatek k odvozu za každý další 1km	t	342,43	8,00	2 739,42
11	Vnitrostaveništní doprava sutí do 10m	t	38,05	127,00	4 832,03
12	Příplatek k vnitř. dopravě sutí za dalších 5m	t	190,24	14,00	2 663,32
13	Poplatek za skládku stavební sutí	t	38,05	303,00	11 528,38

Bourání betonových podkladů za ležatku

Sanace bet. Průvlaků v operačních sálech po odstranění topení a vybourání stropů 1.etapa

1	Sanace bet. průvlaků a sloupů	m2	97,20	1 173,00	114 015,60
---	-------------------------------	----	-------	----------	------------

Sanace bet. Průvlaků v operačních sálech 1.etapa

1.etapa - celkem

1 068 114,88

Statické zajištění podlahy operačních sálů-2. etapa

010	16	21,88	635	816,00	17 854,08
011	25	11,80	535	1 275,00	15 045,00
012	68	6,78	837	3 468,00	23 513,04
012a	144	1,53	178	3 264,00	4 993,92
012b	140	1,53	167	3 060,00	4 681,80
013	145	2,22	262	3 315,00	7 359,30
014	65	8,72	1 029	3 315,00	28 906,80
014a	146	1,53	183	3 366,00	5 149,98
015	150	1,44	183	3 570,00	5 140,80
016	142	2,20	248	3 162,00	6 956,40
017	24	17,88	779	1 224,00	21 885,12
018	27	10,76	527	1 377,00	14 816,52
019	24	11,52	502	1 224,00	14 100,48
020	0	0,00	0	0,00	0,00
053	57	14,59	1 509	2 907,00	42 413,13
054	60	9,73	1 060	3 060,00	29 773,80
055	16	9,36	272	816,00	7 637,76
056	19	9,36	323	969,00	9 069,84
057	17	9,29	287	867,00	8 054,43
065	18	34,37	1 123	918,00	31 551,66
066	16	16,74	486	816,00	13 659,84
067	17	34,37	1 060	867,00	29 798,79
068	18	22,72	742	918,00	20 856,96
069	55	4,27	426	2 805,00	11 977,35
070	61	3,81	422	3 111,00	11 852,91
071	64	7,93	921	3 264,00	25 883,52

1 833,60
6,70

072	48	6,22	542	2 448,00	15 226,56
073	45	11,98	978	2 295,00	27 494,10
074	46	16,40	1 369	2 346,00	38 474,40
075	71	11,51	1 483	3 621,00	41 677,71
080	34	42,55	2 626	1 734,00	73 781,70
082	55	50,00	4 991	2 805,00	140 250,00
příčky	60	28,95	3 153	3 060,00	88 587,00
šachta	90	2,38	389	4 590,00	10 924,20
kari sítě D+M		104,90	100x100x6 mm	88,00	9 231,20
penetrace 2x D+M		446,32	2x celoplošně	76,00	33 920,32
kotvení D+M		48,00	ocelové spony, trny ep. Tmel	85,00	4 080,00
tepe. izolace D+ M		52,60	EPS 150S tl. 20-60 mm	98,00	5 154,80
separační folie D+M		52,60	tl. 0,1 mm	12,00	631,20
příprava a úklid			v ceně		

celková cena vč. DPH za 2. etapu 307 356,42

Bourání podlahy operačních sálů - 2.etapa

	63	Podlahy a podlahové kce			
1	Doplnění rýh betonem v dosavadních mazaninách	m3	12,97	2 623,00	34 029,75
	91	Doplňující práce na komunikaci			
2	Řezání stávajícího bet. Kryptu tl.10-15 cm	m	36,00	208,13	7 492,50
	96	Bourání kčí			
3	Bourání podkladů bet.,potěr tl.10cm, pl. 4m2	m3	3,55	1 720,00	6 103,74
4	Bourání podkladů bet.,potěr tl. 15cm, pl. 4m2	m3	40,34	2 580,75	104 111,19
		Staveništní přesun hmot			
5	Přesun hmot pro opravy a údržbu do výšky 25m		37,9255	718,00	27 230,51
		Přesuny sutí a vybouraných hmot			
7	Svislá doprava sutí a vybourá. Mot za 2.Np a 1.PP	t	43,89	150,00	6 583,52
8	Příplatek za každé další podlaží	t	153,62	80,00	12 289,24
9	Odvoz sutí a vybour. Hmot na skládku do 1 km	t	43,89	150,00	6 583,52
10	Příplatek k odvozu za každý další 1km	t	395,01	8,00	3 160,09
11	Vnitrostaveništní doprava sutí do 10m	t	43,89	127,00	5 574,05
12	Příplatek k vnitřní dopravě sutí za dalších 5m	t	219,45	14,00	3 072,31
13	Poplatek za skládku stavební sutí	t	43,89	303,00	13 298,71

celková cena vč. DPH za 2. etapu 322 559,30

Sanace bet. Průvlaků v operačních sálech po odstranění topení a vybourání stropů 2.etapa

1	Sanace bet. průvlaků a sloupů	m2	113,27	1 173,00	132 859,85
---	-------------------------------	----	--------	----------	------------

celková cena vč. DPH za 2. etapu 132 859,85

2.etapa - celkem

1 264 755,40

Statické zajištění podlahy operačních sálů-3. etapa

021	42	21,47	1 637	2 142,00	45 988,74
022	40	14,56	1 057	2 040,00	29 702,40
023	39	25,70	1 819	1 989,00	51 117,30
024	44	0,45	36	2 244,00	1 009,80
025	0	0,00	0	0,00	0,00

026	42	31,92	2 433	2 142,00	68 372,66
027	38	7,19	496	1 938,00	13 934,22
028	41	61,98	4 612	2 091,00	129 600,18
029	42	8,64	659	2 142,00	18 506,88
030	38	13,43	926	1 938,00	26 027,34
031	42	9,55	728	2 142,00	20 456,10
032	27	66,55	3 261	1 377,00	91 639,35
033	39	3,41	241	1 989,00	6 782,49
034	40	3,72	270	2 040,00	7 588,80
035	19	24,36	840	969,00	23 604,84
036	18	23,22	759	918,00	21 315,96
037	16	28,05	815	816,00	22 888,80
038	139	2,50	268	3 009,00	7 522,50
039	140	2,53	276	3 060,00	7 741,80
040	18	21,52	703	918,00	19 755,36
041	17	20,39	629	867,00	17 678,13
042	18	32,49	1 061	918,00	29 825,82
043	19	32,91	1 135	969,00	31 889,79
044	145	16,24	1 916	3 315,00	53 835,60
045	142	20,90	2 352	3 162,00	66 085,80
046	138	15,81	1 664	2 958,00	46 765,98
047	141	10,32	1 143	3 111,00	32 105,52
048	40	8,86	643	2 040,00	18 074,40
049	20	25,08	910	1 020,00	25 581,60
050	44	2,81	224	2 244,00	6 305,64
051	0	0,00	0	0,00	0,00
052	0	0,00	0	0,00	0,00
080	36	28,20	1 843	1 836,00	51 775,20
081	36	21,81	1 425	1 836,00	40 043,16
082	41	14,73	1 096	2 091,00	30 800,43
083	44	8,35	667	2 244,00	18 737,40
084	42	51,40	3 918	2 142,00	110 098,80
085	35	28,20	1 791	1 785,00	50 337,00
086	35	27,62	1 755	1 785,00	49 301,70
příčky	60	35,89	3 908	3 060,00	109 823,40
kari sítě D+M		68,30	100x100x6 mm	88,00	6 010,40
penetrace 2x D+M		772,76	2x celoplošně	76,00	58 729,76
kotvení D+M		48,00	ocelové spony, trny ep. Tmel	85,00	4 080,00
tepe. izolace D+ M		78,60	EPS 150S tl. 20-60 mm	98,00	7 702,80
separační folie D+M		78,60	tl. 0,1 mm	12,00	943,20
příprava a úklid			v ceně		
Cena celkem bez DPH za 3. etapu					
1 430 087,03					

Bourání podlahy operačních sálů - 3.etapa

	63	Podlahy a podlahové kce			
1	Doplnění rýh betonem v dosavadních mazaninách	m3	13,79	2 623,00	36 165,92
	91	Doplňující práce na komunikaci			
2	Řezání stávajícího bet. Krytu tl. 10-15 cm	m	44,50	208,13	9 261,56
	96	Bourání kci			
3	Bourání podkladů bet. potěr tl. 10cm, pl. 4m2	m3	56,88	1 720,00	97 825,10
4	Bourání podkladů bet. potěr tl. 15cm, pl. 4m2	m3	22,72	2 580,75	58 631,96
		Staveništní přesun hmot			
5	Přesun hmot pro opravy a údržbu do výšky 25m		59,4147	718,00	42 659,74

		Přesuny sutí a vybouraných hmot			
7	Svvislá doprava sutí a vybourá. Mot za 2.Np a 1.PP	t	175,11	150,00	26 266,03
8	Příplatek za každé další podlaží	t	612,87	80,00	49 029,91
9	Odvoz sutí a vybour. Hmot na skládku do 1 km	t	175,11	150,00	26 266,03
10	Příplatek k odvozu za každý další 1km	t	1575,96	8,00	12 607,69
11	Vnitrostaveništní doprava sutí do 10m	t	175,11	127,00	22 238,57
12	Příplatek k vnitro.dopravě sutí za dalších 5m	t	875,53	14,00	12 257,48
13	Poplatek za skládku stavební sutí	t	175,11	303,00	53 057,37

4. etapa - celkem

--	--	--	--	--	--

Sanace bet. Průvlaků v operačních sálech po odstranění topení a vybourání stropů 3.etapa

1	Sanace bet. průvlaků a sloupů	m2	149,63	1 173,00	175 515,99
---	-------------------------------	----	--------	----------	------------

5. etapa - celkem

3.etapa - celkem				2 101 870,38	
-------------------------	--	--	--	---------------------	--

Přípočty celkem				4 434 740,66	
------------------------	--	--	--	---------------------	--

Odečtení samonivelačního sítě MFC Level v operačních sálech

	Potěr MFC LEVEL				
1	samonivelační stěrka	m2	-1 392,78	350,00	-487 473,00
2	Přesun hmot	t	-25,2790	718,00	-18 150,29
cena celkem za 1. až 3.etapu bez DPH					-505 623,29

Odpočty celkem				-505 623,29	
-----------------------	--	--	--	--------------------	--

Celkem za 1. až 3.etapu operačních sálů bez DPH				3 929 117,37	
DPH				825 114,65	
Celkem za 1. až 3.etapu operačních sálů s DPH				4 754 232,02	

Protokol o změně díla

Změnový list č. 8

Předmět díla	Rekonstrukce nemocnice Znojmo II.Etapa, II část - akce 1			
Objekt	Objekt B - OPS, PS01.4 Lékařská technologie + Objekt A1 ARO, PS01.1 Lékařská technologie			
Objednatel	Nemocnice Znojmo, p.o.			
Zhotovitel	Sdružení nemocnice Znojmo			
	IMOS Brno, a.s., Olomoucká 174, 627 00 Brno			
	Unistav, a.s. Příkop 6, 602 00 Brno			
	TRANSKONTAKT-MEDICAL s.r.o., Na Zatlance 5, Praha 5, 150 00			
TDI	S-Invest CZ, s.r.o.			
Projektant	Atelier AS s.r.o., Šumavská 15, Brno 602 00			
Popis změny:	Z důvodu změny medicínských postupů se odpočítává nepotřebná lékařská technologie.			
údaje o změně	Změnu vyvolal:	Objednatel na základě změny medicínských postupů.		
	Jedná se o změnu:	zúžení předmětu díla		
		úprava předmětu díla - změna počtu ks	x	
		nepředvídané práce realiz. a hrazené nad rámec díla		
	Způsob projekčního řešení změny:			
		zápis do SD		
		realizační dokumentace		
		dodatek k PD		
		dokumentace skutečného provedení		
		jiné	x	
údaje o ceně změny	ocenění změny předložil: TRANSKONTAKT-MEDICAL s.r.o.			
	náklady na změnu bez DPH		-1 938 708,00	
	výše DPH	sazba: 21%	-407 128,68	
	náklady na změnu vč. DPH		-2 345 836,68	
	údaje o dosud schválených změnách jsou uvedeny v tabulce evidence změn č.			
termíny	Termín realizace změny:	dle platného harmonogramu dodávek		
	Vliv změny na termín dokončení díla:	není		
odsouhlasení změny	Změnu odsouhlasil	jméno	datum	podpis
	Zhotovitel (hlavní stavbyvedoucí):	Ing. Radek Voráč		
	Zhotovitel (statutární zástupce):	Ing. Radek Voráč		
	TDI: S-Invest CZ, s.r.o.	Ing. Ivo Kukol		
	Projektant:	Ing. Ivan Řehůřek		
	Objednatel (statutární zástupce):	MUDr. Miroslav Kavka,MBA		
přílohy	Přílohy: příloha č. 1			

PS 01.4a Lékařská technologie - Objekt B OPS
PS 01.1 Lékařská technologie - Objekt A1 ARO

	Odpočet		Počet ks	cena/1ks	cena celkem bez DPH
322250	Infuzní set (2pumpy+4dávkočáče+dok.stanice pro 6ks)	v infuzním setu byl snížen počet pump a dávkočáčů (1 pumpa+2dávkočáče+dok.stanice pro 3ks)	5	-149 200	-746 000
77110	Negatoskop nástěnný	již se nepoužívá	1	-5 208	-5 208
322973	Bronchoskop		1	-1 187 500	-1 187 500
	Celkem				-1 938 708

Protokol o změně díla

Změnový list č. 9

Předmět díla	Rekonstrukce nemocnice Znojmo II.Etapa, II část - akce 1			
Objekt	Objekt A1 ARO SO 07.10 Interiéry a vnitřní vybavení			
Objednatel	Nemocnice Znojmo, p.o.			
Zhotovitel	Sdružení nemocnice Znojmo			
	IMOS Brno, a.s., Olomoucká 174, 627 00 Brno			
	Unistav, a.s. Příkop 6, 602 00 Brno			
	TRANSKONTAKT-MEDICAL s.r.o., Na Zatlance 5, Praha 5, 150 00			
TDI	S-Invest CZ, s.r.o.			
Projektant	Atelier AS s.r.o., Šumavská 15, Brno 602 00			
Popis změny:	úprava interiérového vybavení - odpočet linky č. 376101 z důvodu zdvojení položky ve výkazu výměr (LT+interier) a odpočet vyšetřovacího stolu 11206 - G pavilon (2ks) - oddělení psychiatrie z důvodu vyšetřovacích metod			
údaje o změně	Změnu vyvolal:	Zhotovitel na základě změny technického řešení díla oproti PROJEKTU.		
	Jedná se o změnu:	zúžení předmětu díla		
		úprava předmětu díla - změna počtu ks	x	
		nepředvídané práce realiz. a hrazené nad rámec díla		
	Způsob projekčního řešení změny:	zápis do SD		
		realizační dokumentace	x	
		dodatek k PD		
		dokumentace skutečného provedení	x	
		jiné		
	údaje o ceně změny	ocenění změny předložil: TRANSKONTAKT-MEDICAL s.r.o.		
náklady na změnu bez DPH			-310 570,00	
výše DPH sazba: 21%			-65 219,70	
náklady na změnu vč. DPH			-375 789,70	
údaje o dosud schválených změnách jsou uvedeny v tabulce evidence změn č.				
termíny	Termín realizace změny:	dle platného harmonogramu dodávek		
	Vliv změny na termín dokončení díla:	není		
odsouhlasení změny	Změnu odsouhlasil	jméno	datum	podpis
	Zhotovitel (hlavní stavbyvedoucí):	Ing. Radek Voráč		
	Zhotovitel (statutární zástupce):	Ing. Radek Voráč		
	TDI: S-Invest CZ, s.r.o.	Ing. Ivo Kukol		
	Projektant:	Ing. Ivan Řehůřek		
	Objednatel (statutární zástupce):	MUDr. Miroslav Kavka,MBA		
přílohy	Přílohy: příloha č. 1			

SO 07.10 Interiery a vnitřní vybavení objekt A1 ARO

SO 14.10 Interiery a vnitřní vybavení objekt G psychiatrické oddělení

	Položky původní nevyhovující provozu		Počet ks	cena/1ks	cena celkem bez DPH
376101	Pracovní linka s dřezem+vestavná lednice, dolní a horní skříňka	ARO	1	-242 860	-242 860
11206	Stůl vyšetřovací 2 segmentový	G	2	-33 855	-67 710
	Celkem				-310 570

Protokol o změně díla

Změnový list č. 10

Předmět díla	Rekonstrukce nemocnice Znojmo II.Etapa, II část - akce 1		
Objekt	Objekt A1 ARO SO 07.10 Interiéry a vnitřní vybavení		
Objednatel	Nemocnice Znojmo, p.o.		
Zhotovitel	Sdružení nemocnice Znojmo		
	IMOS Brno, a.s., Olomoucká 174, 627 00 Brno		
	Unistav, a.s. Příkop 6, 602 00 Brno		
	TRANSKONTAKT-MEDICAL s.r.o., Na Zatlance 5, Praha 5, 150 00		
TDI	S-Invest CZ, s.r.o.		
Projektant	Atelier AS s.r.o., Šumavská 15, Brno 602 00		
Popis změny:	Pro upřesnění evidence objednatele, sjednujeme názvy položek LT a interiérů beze změny předmětu plnění a bez dopadu na cenu . Dále upřesnění počtu ks dodávaných 7ks 322421 Přístroj elektrochirurgický dle konečného použití na OPT. Dodavatel fy TEKNO TOM 411 - 4ks, TOM211 - 2ks, TOM211A - 1ks, vč příslušenství - bez dopadu na cenu . Z důvodu ukončení výroby, změna typu OP stolu 322481 z MAQUET 1150 na MQUET 1160 - bez dopadu na cenu . Technické parametry stanovené v zadávací dokumentaci původního otevřeného řízení jsou dodrženy.		
údaje o změně	Změnu vyvolal:	Zhotovitel na základě upřesnění a sjednocení výkaz-výměr	
	Jedná se o změnu:	zúžení předmětu díla	
		úprava předmětu díla - změna počtu ks	x
		nepředvídané práce realiz. a hrazené nad rámec díla	
	Způsob projekčního řešení změny:		
		zápis do SD	
		realizační dokumentace	x
		dodatek k PD	
údaje o ceně změny	ocenění změny předložil: TRANSKONTAKT-MEDICAL s.r.o.		
	náklady na změnu bez DPH		0,00
	výše DPH sazba: 21%		0,00
	náklady na změnu vč. DPH		0,00
	údaje o dosud schválených změnách jsou uvedeny v tabulce evidence změn č.		
termíny	Termín realizace změny:	dle platného harmonogramu dodávek	
	Vliv změny na termín dokončení díla:	není	
odsouhlasení změny	Změnu odsouhlasil	jméno	datum podpis
	Zhotovitel (hlavní stavbyvedoucí):	Ing. Radek Voráč	
	Zhotovitel (statutární zástupce):	Ing. Radek Voráč	
	TDI: S-Invest CZ, s.r.o.	Ing. Ivo Kukol	
	Projektant:	Ing. Ivan Řehůřek	
	Objednatel (statutární zástupce):	MUDr. Miroslav Kavka, MBA	
přílohy	Přílohy: příloha č. 1		

SO 07.10 Interiéry a vnitřní vybavení objekt A1 ARO

SO 14.10 Interiéry a vnitřní vybavení objekt G psychiatrické oddělení

PS 01.4a Lékařská technologie

PČV	Poznámka	Název
	PS 01.4a Lékařská technologie	
322121	název původní (v-v)	Zvlhčovač - ohříváč pro oxigenoterapii
	sjednocený název pro v-v a standardy	Tepelný zvlhčovač - nebulizátor
322387a	název původní (v-v)	Svítlidlo OP dvouramenné stropní + HD Kamera
	sjednocený název pro v-v a standardy	Svítlidlo OP 3-ramenné stropní se zoom kamerou (HD)
322387b	název původní (v-v)	Svítlidlo OP dvouramenné stropní
	sjednocený název pro v-v a standardy	Svítlidlo OP 3-ramenné stropní
	Interiéry	
22406	název původní (v-v)	Stolek víceúčel.výšk.stav.chrom
	sjednocený název pro všechny v-v	Stolek víceúčelový - chrom
22407	název původní (v-v)	Stolek víceúčel.výšk.stav.chrom
	sjednocený název pro všechny v-v	Stolek víceúčelový - chrom
11806	název původní (v-v)	Dávkoř mýdla nástěnný, bezdotykový, Dávkoř mýdla nástěnný, nerez
	sjednocený název pro všechny v-v	Dávkoř mýdla nástěnný
11807	název původní (v-v)	Dávkoř dezinf.roztoku nástěnný, bezdotykový, Dávkoř dezinf.roztoku nástěnný, nerez
	sjednocený název pro všechny v-v	Dávkoř dezinf.roztoku nástěnný
23012	název původní (v-v)	Židle kovová, Židle chrom, Židle
	sjednocený název pro všechny v-v	Židle kovová
23205	název původní (v-v)	Křeslo pevné řal. - kořenka; Křeslo pevné řal. chrom - kořenka
	sjednocený název pro všechny v-v	Křeslo pevné řalouněné
23213	název původní (v-v)	Křeslo pevné řalouněné kovové-látka, bez područek; Křeslo pevné řal. Chrom-látka
	sjednocený název pro všechny v-v	Křeslo pevné řalouněné
60160	název původní (v-v)	Stůl psací + 2 skřínky se zásuvkami uzamyk.
	sjednocený název pro všechny v-v	Stůl psací + 2 skřínky (1 zásuvková+1 PC)

Předmět díla	Rekonstrukce nemocnice Znojmo II. Etapa, II část - akce 1		
Objekt	SO 09 Objekt B - operační sály		
Objednatel	Nemocnice Znojmo		
Zhotovitel	Sdružení nemocnice Znojmo		
	IMOS Brno, a.s., Olomoucká 174, 627 00 Brno		
	Unistav, a.s. Příkop 6, 602 00 Brno		
	Transkontakt Medical s.r.o., Na Zatlance 5, Praha 5, 150 00		
TDI	S-Invest CZ, s.r.o.		
Projektant	Atelier AS s.r.o., Šumavská 15, Brno 602 00		
Popis změny:	Při bouracích pracích ve střeše bylo zjištěno, že stropní konstrukce na kterou měla být uložena a kotvena ocelová konstrukce strojovny není zmonolitněna. Tento stav nebylo možné předpokládat a ze statických důvodů nebylo možné při stavebním průzkumu zjistit. Po následném posouzení statikem byla navržena úprava, že na takto provedené betonové konstrukce je třeba provést dodatečné příčné monolitické věnce, kotvené přes PZD desky do vazníků. Do věnců byly vloženy kotvící prvky K1.1 a K 3, V podélném směru bylo z výše uvedeného důvodu nutné doplnit ztužidlo z profilu IPE 180. K tomu bylo nutné provést potřebné bourací práce a opravy živičné krytiny. Jedná se o nepředvídatelné náklady		
údaje o změně	Změnu vyvolal:	Změna vyvolána úpravou dispozičního řešení.	
	Jedná se o změnu:	zúžení předmětu díla	
		úprava předmětu díla	x
		nepředvídané práce realiz. a hrazené nad rámec díla	x
	Způsob projekčního řešení změny:		
		zápis do SD	
		realizační dokumentace	x
		dodatek k PD	x
údaje o ceně změny	ocenění změny předložil: Sdružení Nemocnice Znojmo - IMOS Brno, a.s., Unistav, a.s., Transkontakt Medical, s.r.o.		
	náklady na změnu bez DPH		+ 636 350,30
	výše DPH	sazba: 21%	133 633,56
	náklady na změnu vč. DPH		+ 769 983,86
	údaje o dosud schválených změnách jsou uvedeny v tabulce evidence změn č.		
			1
termíny	Termín realizace změny:		do 30.4.2014
	Vliv změny na termín dokončení díla:		není.
odsouhlasení změny	Změnu odsouhlasil	jméno	datum podpis
	Zhotovitel (hlavní stavbyvedoucí):	Ing. Radek Voráč	
	Zhotovitel (statutární zástupce):	Ing. Radek Voráč	
	TDI: S-Invest CZ, s.r.o.	Ing. Ivo Kukol	
	Projektant:	Ing. Řehůřek	
	Objednatel (statutární zástupce):	MUDr. Miroslav Kavka, MBA	
přílohy	Přílohy: 1 - Výkaz výměr - položkový rozpočet, kalkulace (1×A4) 2 - Tabulka evidence změn (1×A4) 3 - výkresy, fotografie		

Rozpočet	Operační sály - statické úpravy na střeše, bourání, věnce, drážka pro I nosník			JKSO	
Objekt	Název objektu			SKP	
01	Stavební práce			Měrná jednotka	
Stavba	Název stavby			Počet jednotek	
2013-07	Nemocnice Znojmo			Náklady na m.j.	
Projektant				Typ rozpočtu	
Objednatel					
Dodavatel	Renov, spol. s r.o.			Zakázkové číslo	
Rozpočtoval	Renov, spol. s r.o.			Počet listů	

Rozpis ceny

Název	Celkem		
HSV			388 180,90
PSV			109 448,35
MON			138 721,05
Vedlejší náklady			0,00
Ostatní náklady			0,00
Celkem			636 350,30
Vypracoval	Za zhotovitele	Za objednatele	
Jméno :	Jméno :	Jméno :	
Jiří Voráč			
Datum :	Datum :	Datum :	
Podpis :	Podpis:	Podpis:	
CENA ZA OBJEKT CELKEM BEZ DPH			
CENA ZA OBJEKT CELKEM		636 350,30 CZK	

Popis :

Stavba :	2013-07 Nemocnice Znojmo	Rozpočet : 0,00
Objekt :	01 Stavební práce	Operační sály- statické úpravy na střeše, bourání, věnce, drážka pro I nosník

REKAPITULACE DÍLŮ


Stavební díl		Typ dílu			Celkem
4	Vodorovné konstrukce	HSV			264 717,46
96	Bourání konstrukcí	HSV			11 013,91
99	Staveništní přesun hmot	HSV			11 410,43
712	Živičné krytiny	PSV			99 844,99
767	Konstrukce zámečnické	PSV			9 603,36
M43	Montáže ocelových konstrukcí	M			138 721,05
D96	Přesuny sutí a vybouraných hmot	HSV			101 039,11
	CELKEM OBJEKT				636 350,30

Položkový rozpočet

S:	2013-07	Nemocnice Znojmo
O:	01	Stavební práce
R:	ZL č.13	Operační sály-statické úpravy ve střeše-bourání, věnce, I nosník

P.č.	Číslo položky	Název položky	MJ	množství	cena / MJ	celkem
Díl:	4	Vodorovné konstrukce				264 717,46
1	417321141R00	Ztužující pasy a věnce z betonu železového C 20/25 5,8*0,4*0,2*13	m3	6,03200 6,03200	2 890,00	17 432,48
2	417351115R00	Bednění ztužujících pasů a věnců-zřízení 5,8*0,2*2*13	m2	30,16000 30,16000	210,00	6 333,60
3	417351116R00	Bednění ztužujících pasů a věnců-odstranění	m2	30,16000	35,00	1 055,60
4	417361821R00	Výztuž ztužujících pásů a věnců z oceli 10505 0,3714*13	t	4,82820 4,82820	22 100,00	106 703,22
5	423321112R00	Zabetonování čel nosníků nebo příčníků 0,22*0,2*(36+30)	m3	2,90400 2,90400	2 890,00	8 392,56
6	55399994	Chemické kotvy do betonu, hl.60mm, M14, ampule 60 *13	ks	780,00000 780,00000	160,00	124 800,00
Díl:	96	Bourání konstrukcí				11 013,91
8	962031133R00	Bourání příček cihelných tl 15 cm 5,8*0,21*2	m2	2,43600 2,43600	60,00	146,16
9	962086121R00	Bourání příček z plynosilikátu a siporexu tl.do 30 cm 0,5*5,8*11 0,35*5,8*2 0,22*(30,0+36,0)	m2	50,48000 31,90000 4,06000 14,52000	170,00	8 581,60
9	965043341R00	Bourání podkladů bet., potěr tl. 10 cm, nad 4 m2 0,22*(36+30)*0,035 5,8*0,4*0,035*13	m3	1,56380 0,50820 1,05560	1 257,00	1 965,70
10	965082923R00	Odstranění násypu tl.do 10 cm, plocha nad 2 m2 5,8*0,5*0,05*13	m3	1,88500 1,88500	170,00	320,45
Díl:	99	Staveništní přesun hmot				11 410,43
10	999281111R00	Přesun hmot pro opravy a údržbu do výšky 25 m	t	15,89196	718,00	11 410,43
Díl:	712	Živičné krytiny				99 844,99
11	460030081RT1	Řezání spáry v asfaltu nebo betonu, v tl.vrstvy do 5 cm 2*(36+30) 2*5,8*12	m	271,20000 132,00000 139,20000	208,13	56 444,86
12	712300833RT1	Odstranění živičné krytiny střech do 10° 3vrstvé, z ploch jednotlivě do 10 m2 0,22*(36+30) 5,8*0,4*13	m2	44,68000 14,52000 30,16000	240,00	10 723,20
13	712300834R00	Příplatek za odstranění každé další vrstvy	m2	44,68000	80,00	3 574,40
14	712341559R00	Oprava izolace na krytím. Střech do 10°, pásy přitavením - asfaltový pás ve specifikaci 6,0*1,0*13 (30,0+36,0)*1,0	m2	144,00000 78,00000 66,00000	65,00	9 360,00
15	62852271	Pás asfaltový oxydovaný IPA V60 S 35	m2	144,00000	135,00	19 440,00
16	998712103R00	Přesun hmot pro opravy a údržbu do výšky 25 m	t	0,64368	470,00	302,53
Díl:	767	Konstrukce zámečnické				9 603,36
17	767990010RAC	Atypické ocelové konstrukce 10-50 kg včetně základního nátěru K 1.1 = 40,11 K 3 =83,01	kg	123,12000 40,11000 83,01000	78,00	9 603,36
Díl:	M43	Montáže ocelových konsrukci				138 721,05
18	43000000R00	Dodávka a montáž OK, doplnění ztužidla uloženo na kot prvku K3 IPE 180 = (9*112,8)+(2*117,0)+(44*2,1)	kg	1 340,30000 1 340,30000	103,50	138 721,05


Díl:	D96	Přesuny suti a vybouraných hmot				101 039,1
8	979011111R00	Svislá doprava suti a vybour. hmot za 2.NP a 1.PP	t	87,70756	150,00	13 156,13
9	979011121R00	Příplatek za každé další podlaží	t	306,97646	80,00	24 558,12
10	979081111R00	Odvoz suti a vybour. hmot na skládku do 1 km	t	87,70756	150,00	13 156,13
11	979081121R00	Příplatek k odvozu za každý další 1 km	t	789,36804	8,00	6 314,94
12	979082111R00	Vnitrostaveništní doprava suti do 10 m	t	87,70756	127,00	11 138,86
13	979082121R00	Příplatek k vnitrost. dopravě suti za dalších 5 m	t	438,53780	14,00	6 139,53
14	979098111U00	Skládkovné beton -příměs	t	87,70756	303,00	26 575,39

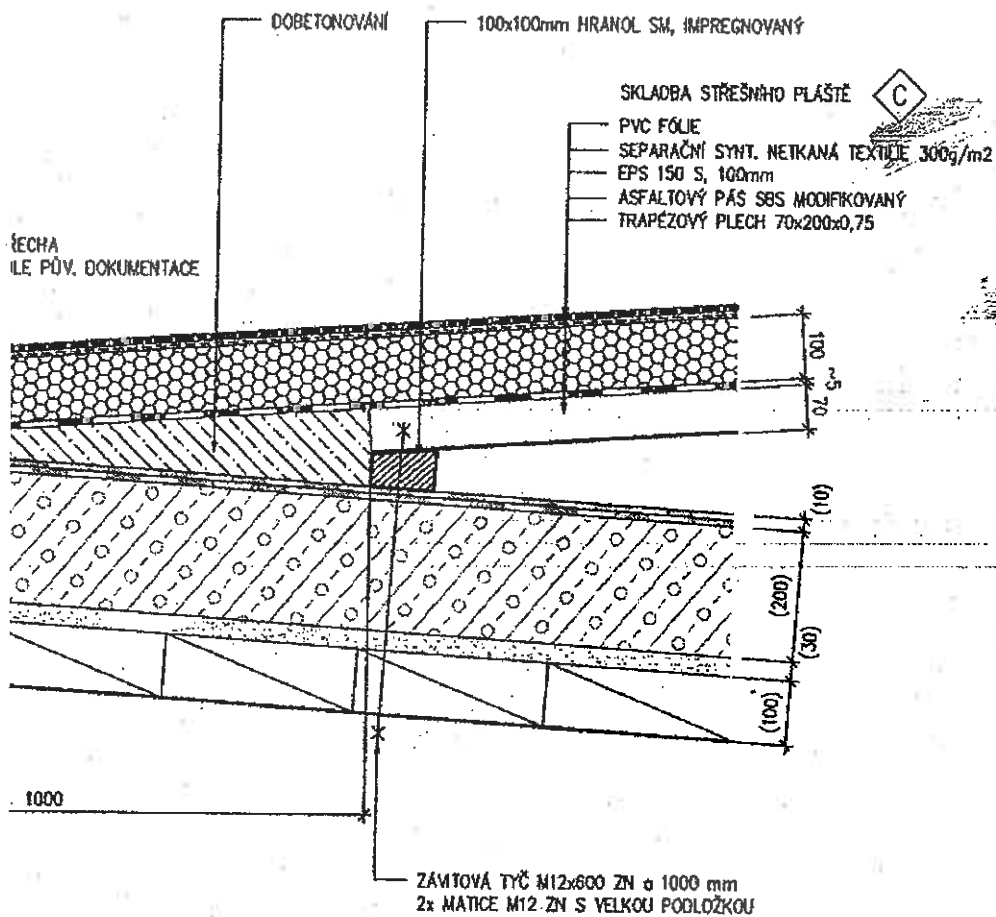




NAPŮJENÍ STŘECHY C




M 1:10

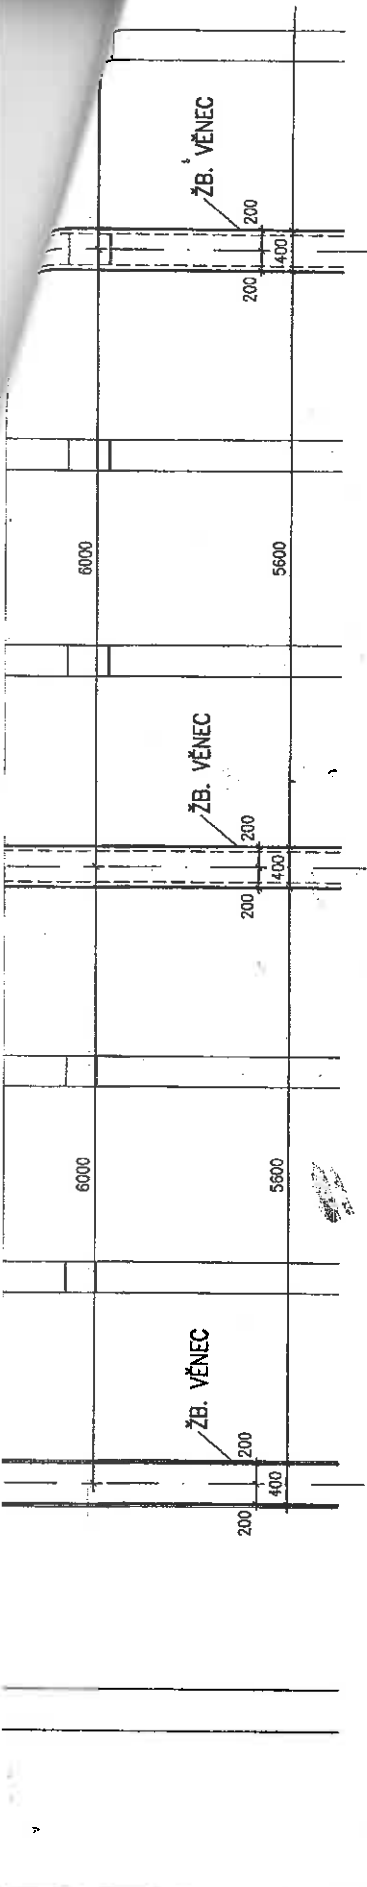

KOTVENÍ NOVÉHO ŽB. VĚNCE KE STÁVAJÍCÍM PZD DESKÁM – 7x PODÉLNÝ ŘEZ M1:25

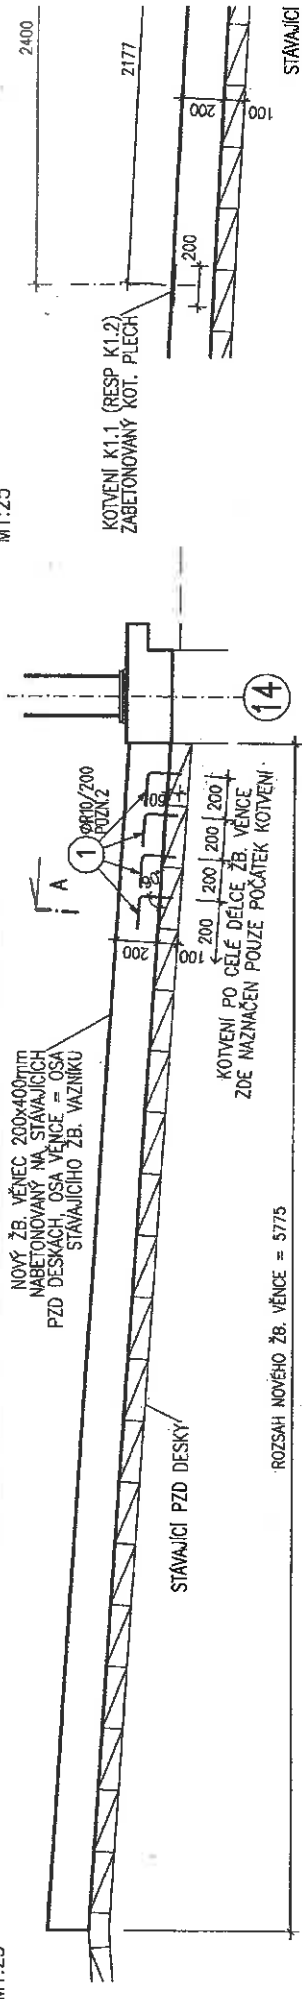

KOTVENÍ K1.1 A K1.2 – U KAŽDÉ PODÉLNÝ ŘEZ M1:25

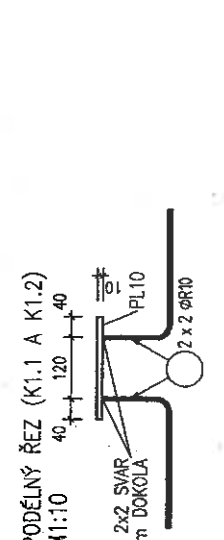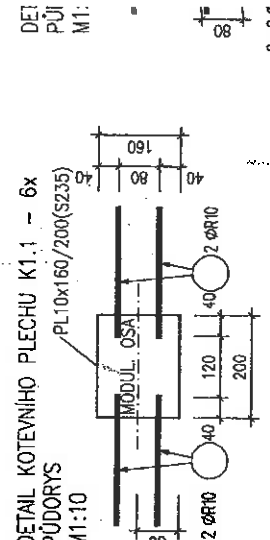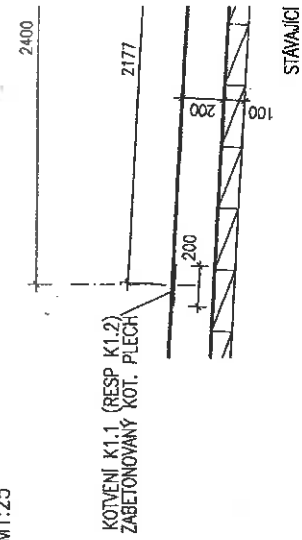





Předmět díla	Rekonstrukce nemocnice Znojmo II.Etapa, II část - akce 1		
Objekt	SO 19.3 Přeložky IS - zemní plyn		
Objednatel	Nemocnice Znojmo		
Zhotovitel	Sdružení nemocnice Znojmo		
	IMOS Brno, a.s., Olomoucká 174, 627 00 Brno		
	Unistav, a.s. Příkop 6, 602 00 Brno		
	Transkontakt Medical s.r.o., Na Zatlance 5, Praha 5, 150 00		
TDI	S-Invest CZ, s.r.o.		
Projektant	Atelier AS s.r.o., Šumavská 15, Brno 602 00		
Popis změny:	V návaznosti na rozvojový plán Nemocnice Znojmo, kde bylo m.j. zohledněno nové řešení připojení objektu F a Mediptynů na jiné medium, dochází ke změně situačního řešení objektu SO 19.3 Přeložky IS - zrušení přípojky plynu.		
údaje o změně	Změnu vyvolal:	Objednatel na základě požadavku na úpravu dispozičního řešení areálu.	
	Jedná se o změnu:	zúžení předmětu díla	☒
		úprava předmětu díla	☒
		nepředvídané práce realiz. a hrazené nad rámec díla	
	Způsob projekčního řešení změny:		
		zápis do SD	
		realizační dokumentace	
		dodatek k PD	☒
		dokumentace skutečného provedení	☒
		jiné	
údaje o ceně změny	ocenění změny předložil:	Sdružení Nemocnice Znojmo	
	náklady na změnu bez DPH	- 110 113,20	
	výše DPH sazba: 21%	23 123,77	
	náklady na změnu vč. DPH	- 133 236,97	
	údaje o dosud schválených změnách jsou uvedeny v tabulce evidence změn č.		
termíny	Termín realizace změny:	do 30.4.2014	
	Vliv změny na termín dokončení díla:	není	
odsouhlasení změny	Změnu odsouhlasil	jméno	datum podpis
	Zhotovitel (hlavní stavbyvedoucí):	Ing. Radek Voráč	
	Zhotovitel (statutární zástupce):	Ing. Radek Voráč	
	TDI: S-Invest CZ, s.r.o.	Ing. Ivo Kukol	
	Projektant:	Ing. Řehůřek	
	Objednatel (statutární zástupce):	MUDr. Miroslav Kavka,MBA	
přílohy	Přílohy: 1 - položkový rozpočet, kalkulace (1×A4) 2 - Tabulka evidence změn (1×A4)		

SO 19.3 Přeložky IS pro objekt G - zemní plyn.

VÝKAZ VÝMĚR-odpočet

STL plynovod - 0,3 Mpa				
1. Potrubí polyetylenové PE 100 SDR 11 (pro rozvody plynu) D 90x8,2	62	m	312,30	19 362,60
2. Koleno PE 90° D 90x8,2	1	ks	1 112,00	1 112,00
3. Přechodka PE – ocel 90x8,2/ 76/3,2	2	ks	1 491,00	2 982,00
4. Měděný signalizační vodič CY 4mm ²	62	m	31,80	1 971,60
5. Výstražná perforovaná fólie žluté barvy	62	m	19,50	1 209,00
6. Orient. štítky (značení plynovodu)	2	ks	1 303,00	2 606,00
7. Napojení na stávající plynovod	2	ks	12 000,00	24 000,00
8. Tlaková zkouška + revize	72	hod	200,00	14 400,00
Zemní práce				
1. Výkop rýhy hl. 1,3 m, š=1,7 m, zelený pás	62	m	685,00	42 470,00

cena celkem	110 113,20
-------------	------------

Předmět díla	Rekonstrukce nemocnice Znojmo II.Etapa, II část - akce 1		
Objekt	SO 07 ARO - úpravy v C1		
Objednatel	Nemocnice Znojmo		
Zhotovitel	Sdružení nemocnice Znojmo		
	IMOS Brno, a.s., Olomoucká 174, 627 00 Brno		
	Unistav, a.s. Příkop 6, 602 00 Brno		
	Transkontakt Medical s.r.o., Na Zatlance 5, Praha 5, 150 00		
TDI	S-Invest CZ, s.r.o.		
Projektant	Atelier AS s.r.o., Šumavská 15, Brno 602 00		
Popis změny:	V návaznosti na rozvojový plán Nemocnice Znojmo, kde došlo k novému dispozičnímu řešení se nere realizovaly stavební úpravy v suterénu objektu C1. Změna souvisí se změnou technologie uvedenou a zdůvodněnou ve změnovém listu č.7.		
údaje o změně	Změnu vyvolal:	Objednatel na základě požadavku na úpravu dispozičního řešení areálu.	
	Jedná se o změnu:	zúžení předmětu díla	☒
		úprava předmětu díla	☒
		nepředvídané práce realiz. a hrazené nad rámec díla	
	Způsob projekčního řešení změny:		
		zápis do SD	
		realizační dokumentace	
		dodatek k PD	☒
		dokumentace skutečného provedení	
		jiné	
údaje o ceně změny	ocenění změny předložil: Sdružení Nemocnice Znojmo		
	náklady na změnu bez DPH		- 425 566,00
	výše DPH sazba: 21%		- 89 368,86
	náklady na změnu vč. DPH		- 514 934,86
	údaje o dosud schválených změnách jsou uvedeny v tabulce evidence změn č.		
termíny	Termín realizace změny:	do 30.4.2014	
	Vliv změny na termín dokončení díla:	není	
odsouhlasení změny	Změnu odsouhlasil	jméno	datum podpis
	Zhotovitel (hlavní stavbyvedoucí):	Ing. Radek Voráč	
	Zhotovitel (statutární zástupce):	Ing. Radek Voráč	
	TDI: S-Invest CZ, s.r.o.	Ing. Ivo Kukol	
	Projektant:	Ing. Řehůřek	
	Objednatel (statutární zástupce):	MUDr. Miroslav Kavka, MBA	
přílohy	Přílohy: 1 - položkový rozpočet, kalkulace (1×A4) 2 - Tabulka evidence změn (1×A4)		

SLEPÝ ROZPOČET

ZL č.16

Rozpočet	2261	Nemocnic Znojmo-Reko+dostavba	JKSO
Objekt	Název objektu		SKP
2261	II.etapa,2.část objekt A1-ARO-úprava suterénu	Měrná jednotka	
Stavba	Název stavby	Počet jednotek	
0000	Nemocnic Znojmo-Reko+dostavba	Náklady na m.j.	0
Projektant	Atelier AS,s.r.o	Typ rozpočtu	
Zpracovatel projektu	Atelier AS,s.r.o		
Objednatel	Nemocnice Znojmo,příspěvková organizace		
Dodavatel	podle výběrového řízení	Zakázkové číslo	
Rozpočtoval		Počet listů	

ROZPOČTOVÉ NÁKLADY

Základní rozpočtové náklady			Ostatní rozpočtové náklady	
	HSV celkem	-214 208	GZS	0
Z	PSV celkem	-190 558	Provoz investora	0
R	M práce celkem	0		
N	M dodávky celkem	0		
	ZRN celkem	-404 766		
	HZS	-20 800		
	ZRN+HZS	-425 566	Ostatní náklady neuvedené	0
	ZRN+ost.náklady+HZS	-425 566	Ostatní náklady celkem	0

Vypracoval		Za zhotovitele		Za objednatele	
Jméno :	Huk Milan	Jméno :		Jméno :	
Datum :		Datum :		Datum :	
Podpis :		Podpis:		Podpis:	
Základ pro DPH	20,0 %			-425 566 Kč	
DPH	20,0 %			-85 113 Kč	
Základ pro DPH	0,0 %			0 Kč	
DPH	0,0 %			0 Kč	
CENA ZA OBJEKT CELKEM				-510 679 Kč	

Poznámka :

Stavba :	0000 Nemocnic Znojmo-Reko+dostavba	Rozpočet : 2261
Objekt :	2261 II.etapa,2.část objekt A1-ARO-úprava suterénu	Nemocnic Znojmo-Reko+dostavba - II

REKAPITULACE STAVEBNÍCH DÍLŮ

Stavební díl	HSV	PSV	Dodávka	Montáž	HZS
1 Zemní práce	-1 488	0	0	0	0
3 Svislé a kompletní konstrukce	-44 070	0	0	0	0
4 Vodorovné konstrukce	-17 747	0	0	0	0
61 Úpravy povrchů vnitřní	-17 210	0	0	0	0
62 Úpravy povrchů vnější	-972	0	0	0	0
63 Podlahy a podlahové konstrukce	-44 441	0	0	0	0
64 Výplně otvorů	-5 346	0	0	0	0
94 Lešení a stavební výtahy	-1 498	0	0	0	0
95 Dokončovací konstrukce na pozemních stavb	-2 851	0	0	0	-20 800
96 Bourání konstrukcí	-32 767	0	0	0	0
97 Prorážení otvorů	-3 684	0	0	0	0
99 PŘESUN HMOT	-8 124	0	0	0	0
767 Konstrukce zámečnické	0	-134 314	0	0	0
777 Podlahy ze syntetických hmot	0	-45 843	0	0	0
784 Malby	0	-10 401	0	0	0
MVY výměry	0	0	0	0	0
D96 Přesuny suti a vybouraných hmot	-34 010	0	0	0	0
CELKEM OBJEKT	-214 208	-190 558	0	0	-20 800

VEDLEJŠÍ ROZPOČTOVÉ NÁKLADY

Název VRN	Kč	%	Základna	Kč
GZS			-404 766	0
Provoz investora			-404 766	0
CELKEM VRN				0

stavba :	0000 Nemocnic Znojmo-Reko+dostavba	Rozpočet: 2261
Objekt :	2261 II.etapa,2.část objekt A1-ARO-úprava suferénu	

P.č.	Číslo položky	Název položky	MJ	množství	cena / MJ	celkem (Kč)
Díl: 1		Zemní práce				
1	139601102R00	Ruční výkop jam, rýh a šachet v hornině tř. 3	m3	-1,50	750,00	-1 125,00
2	171204112R00	Uložení sypaniny do nasypu	m3	-0,19	12,00	-2,30
3	174101101R00	Zásyp jam, rýh, šachet se zhutněním	m3	-1,31	37,00	-48,40
4	174100010RAE	Zásyp jam, rýh a šachet sypaninou dovoz sypaniny ze vzdálenosti 10 km	m3	-5,47	57,00	-311,87
	Celkem za	1 Zemní práce				-1 487,57
Díl: 3		Svislé a kompletní konstrukce				
5	311238219R0X	Zdivo z cihel tvárníc P+D P15 na MC 10, tl. 440 mm rozměr 440x247x238mm	m2	-5,40	1 299,00	-7 014,60
6	317121103RT2	Osazení překladu světlost otvoru do 375 cm včetně dodávky RZP 4/10 239x14x14	kus	-1,01	470,00	-474,70
7	317121151RT2	Montáž ŽB překladů do 105 cm dodatečně do rýh včetně dodávky RZP 1/10 119 x 14 x 14 cm	kus	-1,01	370,00	-373,70
8	317121351RT2	Montáž ŽB překladů do 240 cm dodatečně do rýh včetně dodávky RZP 4/10 239 x 14 x 14 cm	kus	-1,01	582,00	-587,82
9	328151111R00	Montáž sklepního světlíku z plastu	kus	-1,00	789,00	-789,00
10	342248154R0X	Příčky z cihel děrovaných, tl. 140 mm rozměr 497x140x238mm	m2	-35,53	490,00	-17 409,90
11	342948111R00	Ukotvení příček k cihel.konstr. kotvami na hmožd.	m	-9,45	110,00	-1 039,50
12	342948112R00	Ukotvení příček k beton.kcím přistřelenými kotvami	m	-0,45	66,00	-29,70
13	346230010RAA	Přizdivka izolační z cihel plných, tloušťka 6,5 cm cihly 29 x 14 x 6,5 P20, na maltu MC 10, izolace	m2	-11,93	620,00	-7 395,05
14	35608	systémový sklepní světlík 800x600x400mm rošt mřížkový, oka 30/10mm	kus	-1,00	8 956,00	-8 956,00
	Celkem za	3 Svislé a kompletní konstrukce				-44 069,97
Díl: 4		Vodorovné konstrukce				
15	413232221R00	Zazdivka zhlaví válcovaných nosníků výšky do 30cm	kus	-5,00	122,00	-610,00
16	411320042RAB	Strop ze železobetonu beton C 25/30, tl. 15 cm bednění, výztuž 120 kg/m3, podpěrná konstrukce	m2	-6,44	2 661,00	-17 136,84
	Celkem za	4 Vodorovné konstrukce				-17 746,84
Díl: 61		Úpravy povrchů vnitřní				
17	612401291R00	Omítka malých ploch vnitřních stěn do 0,25 m2	kus	-5,00	85,00	-425,00
18	612409991R00	Začištění omítek kolem oken,dveří apod.	m	-20,56	45,00	-925,20
19	611420014RAA	Omítka stropů vnitřní vápenocementová hladká montáž a demontáž pomocného lešení	m2	-5,13	220,00	-1 128,60
20	612420014RAA	Omítka stěn vnitřní vápenocementová hladká montáž a demontáž pomocného lešení	m2	-77,54	190,00	-14 731,65
	Celkem za	61 Úpravy povrchů vnitřní				-17 210,45
Díl: 62		Úpravy povrchů vnější				
21	622421121R00	Omítka vnější stěn, MVC, hrubá zatřená	m2	-5,40	180,00	-972,00
	Celkem za	62 Úpravy povrchů vnější				-972,00
Díl: 63		Podlahy a podlahové konstrukce				
22	631316090T00	Přebroušení betonové podlahy	m2	-40,00	290,00	-11 600,00
23	631316211RT1	Povrchový vsyp na betonové podlahy strojně hlazený posypová směs s křemíkem	m2	-80,10	89,00	-7 128,90
24	632411904R00	Penetrace savých podkladů Cemix 0,25 l/m2	m2	-80,10	35,00	-2 803,50
25	632415115RT2	Potěr samonivelační ručně tl. 15 mm vyrovnávací	m2	-80,10	286,00	-22 908,60
	Celkem za	63 Podlahy a podlahové konstrukce				-44 441,00
Díl: 64		Výplně otvorů				
26	642945111R00	Osazení zárubní ocel. požár.1kfídl., pl. do 2,5 m2	kus	-1,00	2 456,00	-2 456,00
27	642945112R00	Osazení zárubní ocel. požár.2kfídl., pl. do 6,5 m2	kus	-1,00	2 890,00	-2 890,00
	Celkem za	64 Výplně otvorů				-5 346,00
Díl: 94		Lešení a stavební výtahy				
28	941955001R00	Lešení lehké pomocné, výška podlahy do 1,2 m	m2	-5,10	54,00	-275,40

Stavba :	0000 Nemocnic Znojmo-Reko+dostavba	Rozpočet: 2261
Objekt :	2261 II.etapa,2.část objekt A1-ARO-úprava suterénu	

P.č.	Číslo položky	Název položky	MJ	množství	cena / MJ	celkem (Kč)
29	941955004R00	Lešení lehké pomocné, výška podlahy do 3,5 m	m2	-12,35	99,00	-1 222,65
	Celkem za	94 Lešení a stavební výtahy				-1 498,05
Díl:	95	Dokončovací konstrukce na pozemních stavbách				
30	952901111R00	Vyčištění budov o výšce podlaží do 4 m	m2	-55,40	32,00	-1 772,80
31	952901114R00	Vyčištění budov o výšce podlaží nad 4 m	m2	-30,80	35,00	-1 078,00
32	900 RT2	Hzs - nezmeřitelné práce čl.17-1a zednické výpomoci pro specialisty	h	-65,00	320,00	-20 800,00
	Celkem za	95 Dokončovací konstrukce na pozemních stavbách				-23 650,80
Díl:	96	Bourání konstrukcí				
33	961044111R00	Bourání základů z betonu prostého	m3	-8,60	1 850,00	-15 910,00
34	961055111R00	Bourání základů železobetonových	m3	-0,86	2 890,00	-2 495,23
35	962051116R00	Bourání příček železobetonových tl. 15 cm	m2	-11,59	140,00	-1 622,07
36	963012510R00	Bourání stropů z desek žb. š. 30 cm, tl. do 14 cm	m3	-4,34	1 680,00	-7 282,80
37	964073231R00	Vybourání nosníků ze zdi cihelné dl. 4 m, 35 kg/m	t	-0,08	2 375,00	-192,38
38	964073331R00	Vybourání nosníků ze zdi cihelné dl. 6 m, 35 kg/m	t	-0,37	2 185,00	-818,28
39	965042141R00	Bourání mazanin betonových tl. 10 cm, nad 4 m2	m3	-0,60	1 233,00	-739,80
40	965042141R00	Bourání mazanin betonových tl. 10 cm, nad 4 m2	m3	-1,45	1 233,00	-1 781,69
41	967031132R00	Přisekání rovných ostění cihelných na MVC	m2	-1,23	74,00	-91,02
42	967041112R00	Přisekání rovných ostění bez odstupu v betonu	m2	-2,41	310,00	-747,47
43	968071112R00	Vyvěšení, zavěšení kovových křidel oken pl. 1,5 m2	kus	-8,00	15,00	-120,00
44	968071125R00	Vyvěšení, zavěšení kovových křidel dveří pl. 2 m2	kus	-2,00	10,00	-20,00
45	968072355R00	Vybourání kovových rámu oken zdvojených pl. 2 m2	m2	-4,50	120,00	-540,00
46	968072456R00	Vybourání kovových dveřních zárubní pl. nad 2 m2	m2	-2,46	165,00	-406,31
	Celkem za	96 Bourání konstrukcí				-32 767,04
Díl:	97	Prorážení otvorů				
47	971033631R00	Vybourání otv. zeď cihel. pl.4 m2, tl.15 cm, MVC	m2	-2,87	70,00	-200,73
48	973031825R00	Vysekání kapes pro zavázání zdi tl. 45 cm	m	-7,20	95,00	-684,00
49	974031154R00	Vysekání rýh ve zdi cihelné 10 x 15 cm	m	-7,70	68,00	-523,60
50	974031664R00	Vysekání rýh zeď cihelná vtah. nosníků 15 x 15 cm	m	-3,58	96,00	-343,68
51	974049154R00	Vysekání rýh v betonových zdech 10x15 cm	m	-5,60	219,00	-1 226,40
52	976047231R00	Vybourání betonových krycích desek tl. do 10 cm	m	-6,00	60,00	-360,00
53	976071111R00	Vybourání kovových zábradlí a madel	m	-5,40	64,00	-345,60
	Celkem za	97 Prorážení otvorů				-3 684,01
Díl:	99	PŘESUN HMOT				
54	999281111R00	Přesun hmot pro opravy a údržbu do výšky 25 m	t	-11,31	718,00	-8 124,08
	Celkem za	99 PŘESUN HMOT				-8 124,08
Díl:	767	Konstrukce zámečnické				
55	767211112R00	Montáž schodů rovných na ocel.konstr.- svařováním	kg	-265,52	36,00	-9 558,72
56	767221210R00	Montáž zábradlí schod.z trubek,ocel.kon., do 15 kg	m	-7,04	460,00	-3 238,40
57	767646510R00	Montáž dveří protipožárních jednokřídlových	kus	-1,00	2 480,00	-2 480,00
58	767646521R00	Montáž dveří protipožár. 2 křídlových, H do 197 cm	kus	-1,00	4 670,00	-4 670,00
59	767649191R00	Montáž doplňků dveří, samozavírače hydraulického	kus	-2,00	1 240,00	-2 480,00
60	767996801R00	Demontáž atypických ocelových konstr. do 50 kg	kg	-119,16	28,00	-3 336,37
61	767996803R00	Demontáž atypických ocelových konstr. do 250 kg	kg	-213,60	32,00	-6 835,20
62	553.Z1	ocelové požární 1-křídlové dveře 80/197cm požární odolnost EI 30-Sm DP1-Z1	kus	-1,00	21 470,00	-21 470,00
63	553.Z2	ocelové požární 2-křídlové dveře 160/197cm požární odolnost EI 30-Sm DP1-Z2	kus	-1,00	40 400,00	-40 400,00
64	553.Z3	ocelové schodiště vč.zábradlí š.800mm a podesty p.ú.pozinkování-Z3	kg	-350,00	68,00	-23 800,00
65	54917020	Zavírač dveří hydraulický R 12 č.13 zlatá bronz	kus	-2,00	3 860,00	-7 720,00
66	998767201R00	Přesun hmot pro zámečnické konstr., výšky do 6 m	%	-4 162,54	2,00	-8 325,08
	Celkem za	767 Konstrukce zámečnické				-134 313,78

stavba :	0000 Nemocnic Znojmo-Reko+dostavba	Rozpočet: 2261
Objekt :	2261 II.etapa,2.část objekt A1-ARO-úprava suterénu	

P.č.	Číslo položky	Název položky	MJ	množství	cena / MJ	celkem (Kč)
Díl:	777	Podlahy ze syntetických hmot				
67	777572010R0X	Podlaha stěrková polyuretanová Ast, dvouvrstvá 3mm vč.nátěru	m2	-80,10	560,00	-44 856,00
68	998777201R00	Přesun hmot pro podlahy syntetické, výšky do 6 m	%	-448,56	2,20	-986,83
	Celkem za	777 Podlahy ze syntetických hmot				-45 842,83
Díl:	784	Malby				
69	784301111R00	malba povrchu disperzní bílá,otěruvzdorná ozn.MD-B	M2	-433,39	24,00	-10 401,24
	Celkem za	784 Malby				-10 401,24
Díl:	MVY	výměry				
70	podlaha E2	výměra podlahy E2	m2	-80,10		
	Celkem za	MVY výměry				
Díl:	D96	Přesuny suti a vybouraných hmot				
71	979011111R00	Svislá doprava suti a vybour. hmot za 2.NP a 1.PP	t	-40,98	150,00	-6 146,47
72	979081111R00	Odvoz suti a vybour. hmot na skládku do 1 km	t	-40,98	150,00	-6 146,47
73	979081121R00	Příplatek k odvozu za každý další 1 km	t	-368,79	8,00	-2 950,30
74	979082111R00	Vnitrostaveništní doprava suti do 10 m	t	-40,98	127,00	-5 204,01
75	979082121R00	Příplatek k vnitrost. dopravě suti za dalších 5 m	t	-81,95	14,00	-1 147,34
76	979990001R00	Poplatek za skládku stavební suti	t	-40,98	303,00	-12 415,86
	Celkem za	D96 Přesuny suti a vybouraných hmot				-34 010,45

Tabulka evidence změn

číslo změny	snižení ceny	bez dopadu do ceny	nad rámec ceny	cenové údaje bez DPH	cenové údaje včetně DPH
				cena díla	cena díla
základní smlouva				377 021 115,54	444 920 386,01 Kč
Změnový list č.1			×	686 192,86	830 293,36 Kč
Změnový list č.2			×	0,00	11 264 913,05 Kč
Změnový list č.3		×		0,00	0,00 Kč
Změnový list č.4	×			-165 416,61	-200 154,10 Kč
Změnový list č.5	×			-58 383,46	-70 643,99 Kč
Změnový list č.6			×	3 929 117,37	4 754 232,02 Kč
Změnový list č.7					
Změnový list č.8	×			-1 938 708,00	-2 345 836,68
Změnový list č.9	×			-310 570,00	-375 789,70 Kč
Změnový list č.10		×		0,00 Kč	0,00 Kč
Změnový list č.11					
Změnový list č.12					
Změnový list č.13			×	636 350,30 Kč	769 983,86 Kč
Změnový list č.14	×			-110 113,2 Kč	-133 236,97 Kč
Změnový list č.15					
Změnový list č.16	×			-425 566,0 Kč	-514 934,86 Kč
Součty:				379 264 018,80 Kč	458 899 212,00 Kč

