


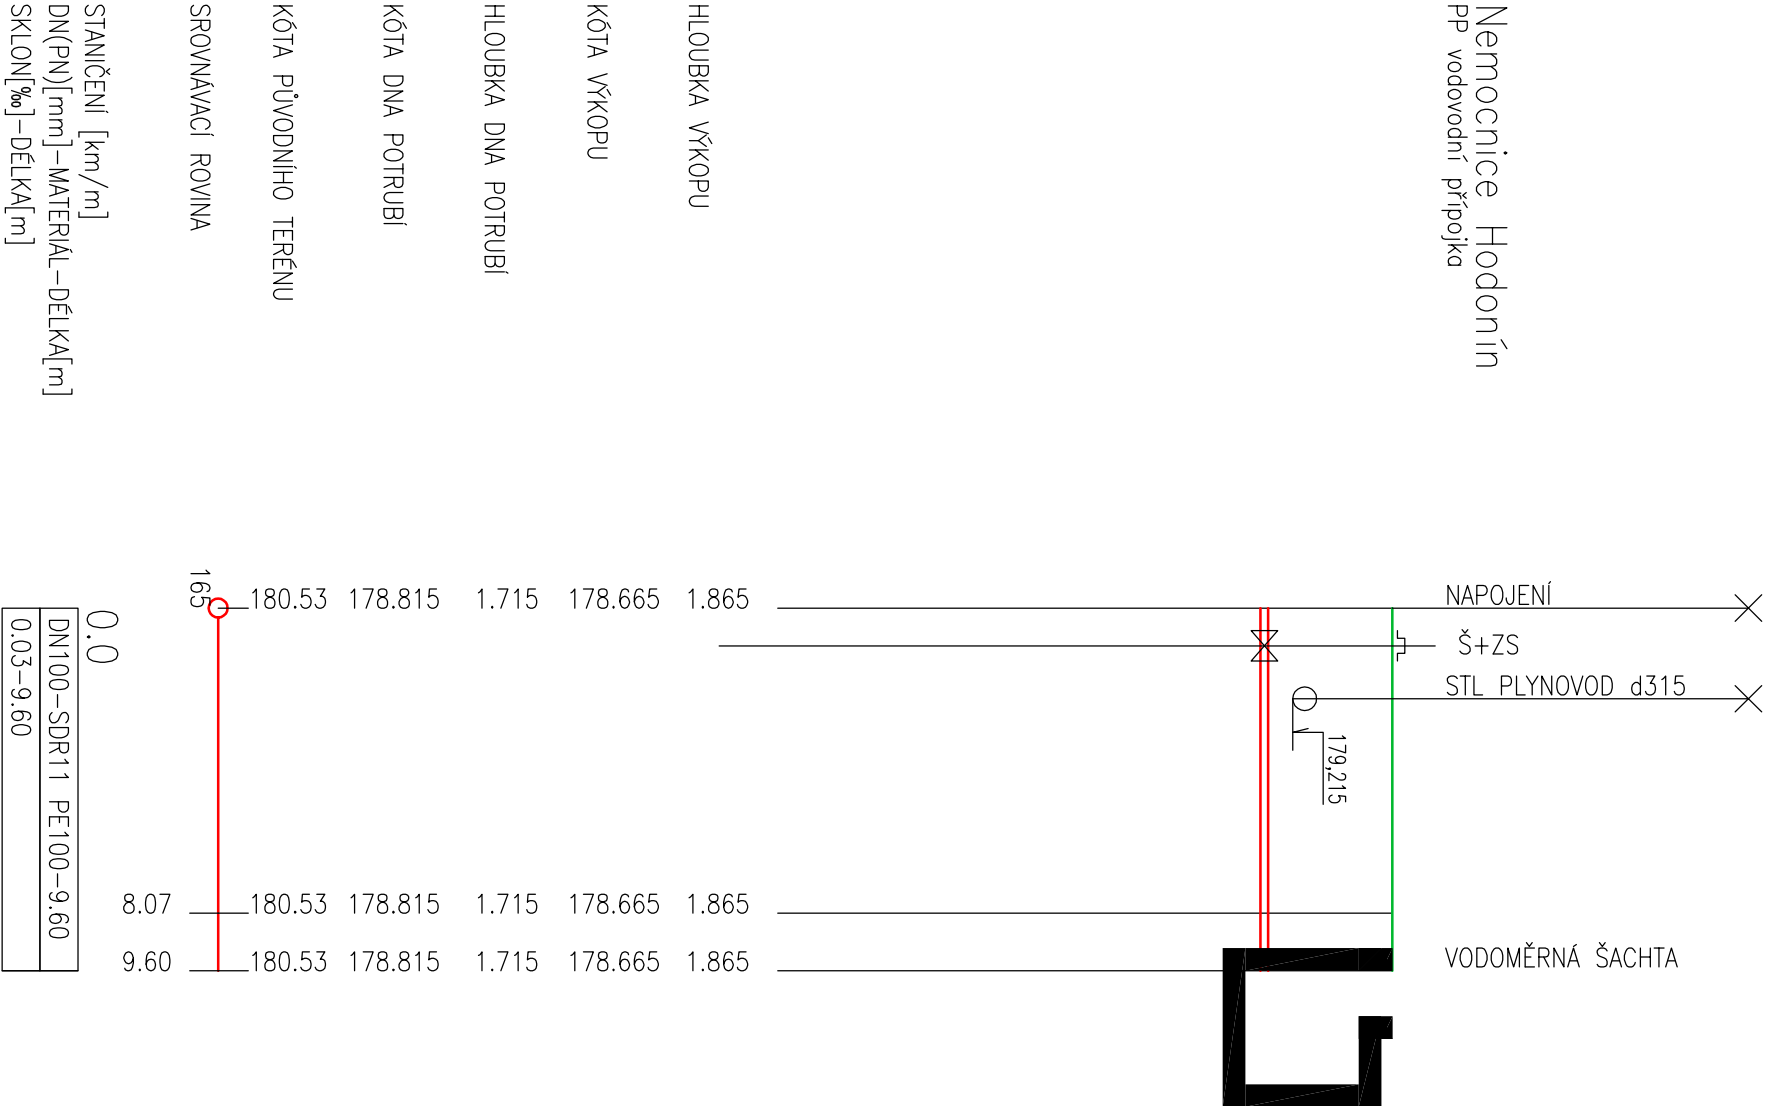

KATASTRY		
PARCELNÍ ČÍSLA		Hodonín
DRUH POVRCHU		1700/24783/1zeleň

MĚŘITKA 1:200/100

Nemocnice Hodonín
PP vodovodní přípojka



Souřadnicový systém : JTSK
Výškový systém : Bpv
SO 01 ±0,000 = 184,25 m n. m.

OBJEDNATEL :		NEMOCNICE TGM HODONÍN, p.o. PURKYŇOVA 2731/11 695 01 HODONÍN				
VEDOUcí PROJEKTANT	ING. IVO MORAWITZ	 KANIA, a.s. Špálova 80/9, 702 00 Ostrava - Přívoz tel : 596 243 487 e-mail : info@kania-ostava.cz				
ZODP. PROJEKTANT	ING. IVO MORAWITZ					
VYPRACOVAL	ING. ŽANETA OPRŠALOVÁ					
KONTRLOVAL	ING. IVO MORAWITZ					
KRAJ : JIHO-MORAVSKÝ	STAV. ÚŘAD: HODONÍN					
NÁZEV AKCE :	HODONÍN NEMOCNICE – VÝSTAVBA PAVILONU MAGNETICKÉ REZONANCE					
NÁZEV OBJEKTU :						
IO.03 PŘÍPOJKA VODOVODU						
NÁZEV PŘÍLOHY :						
 KANIA, a.s. Špálova 80/9, 702 00 Ostrava - Přívoz tel : 596 243 487 e-mail : info@kania-ostava.cz						
				STUPEN		DPS
				DATUM		11/2022
				FORMÁT/POČET STR.		A4/2
				MĚŘITKO		1:200/100
ARCHIVNÍ ČÍSLO						
Č. ZAK.		22013	ČÍSLO			
SOUBOR		DWG	SOUPRAVY			
Č. PŘÍLOHY :						
22013-DPS-D-2-IO 03-03						