ŘEZ A–A

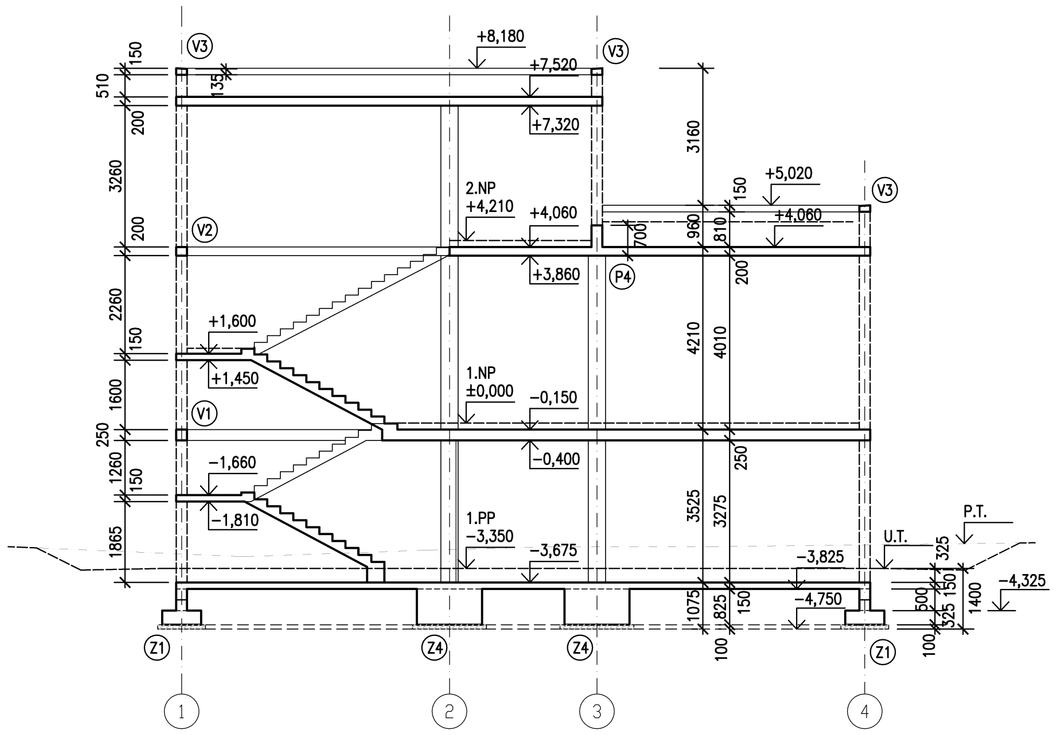

ŘEZ B–B

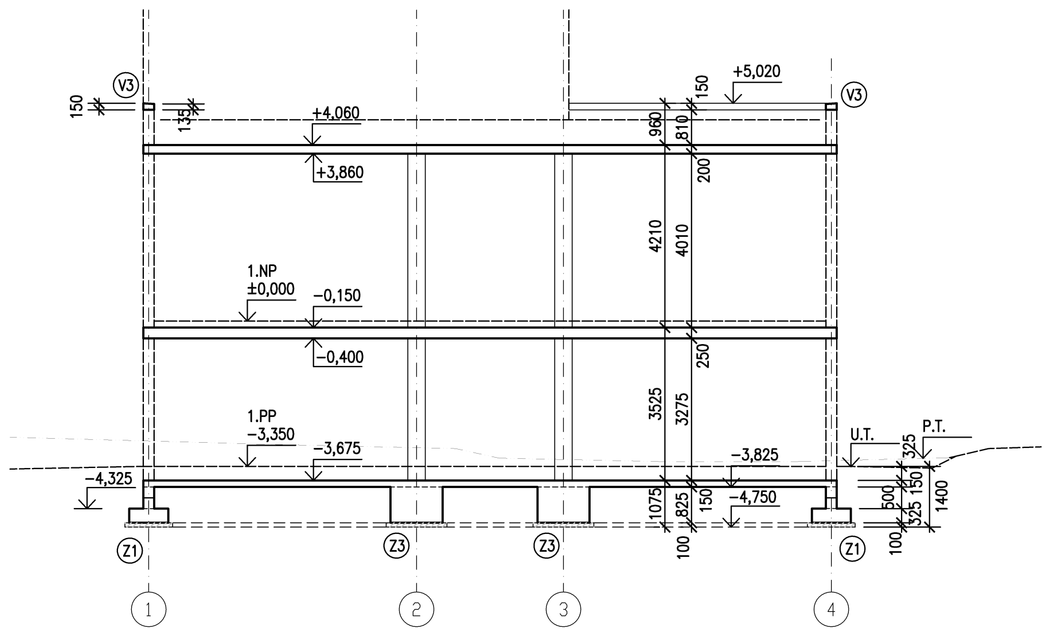

ŘEZ C–C

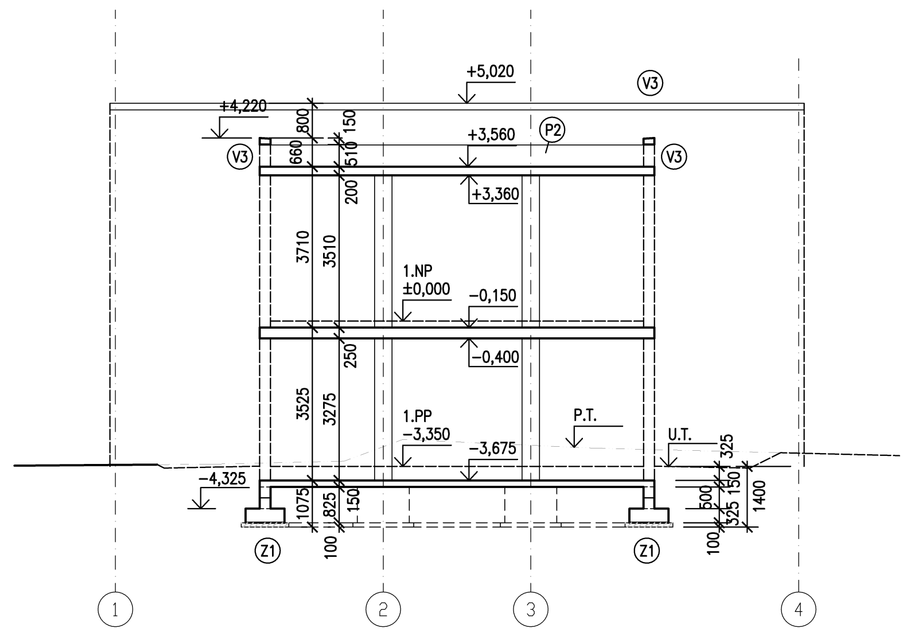

ŘEZ D–D

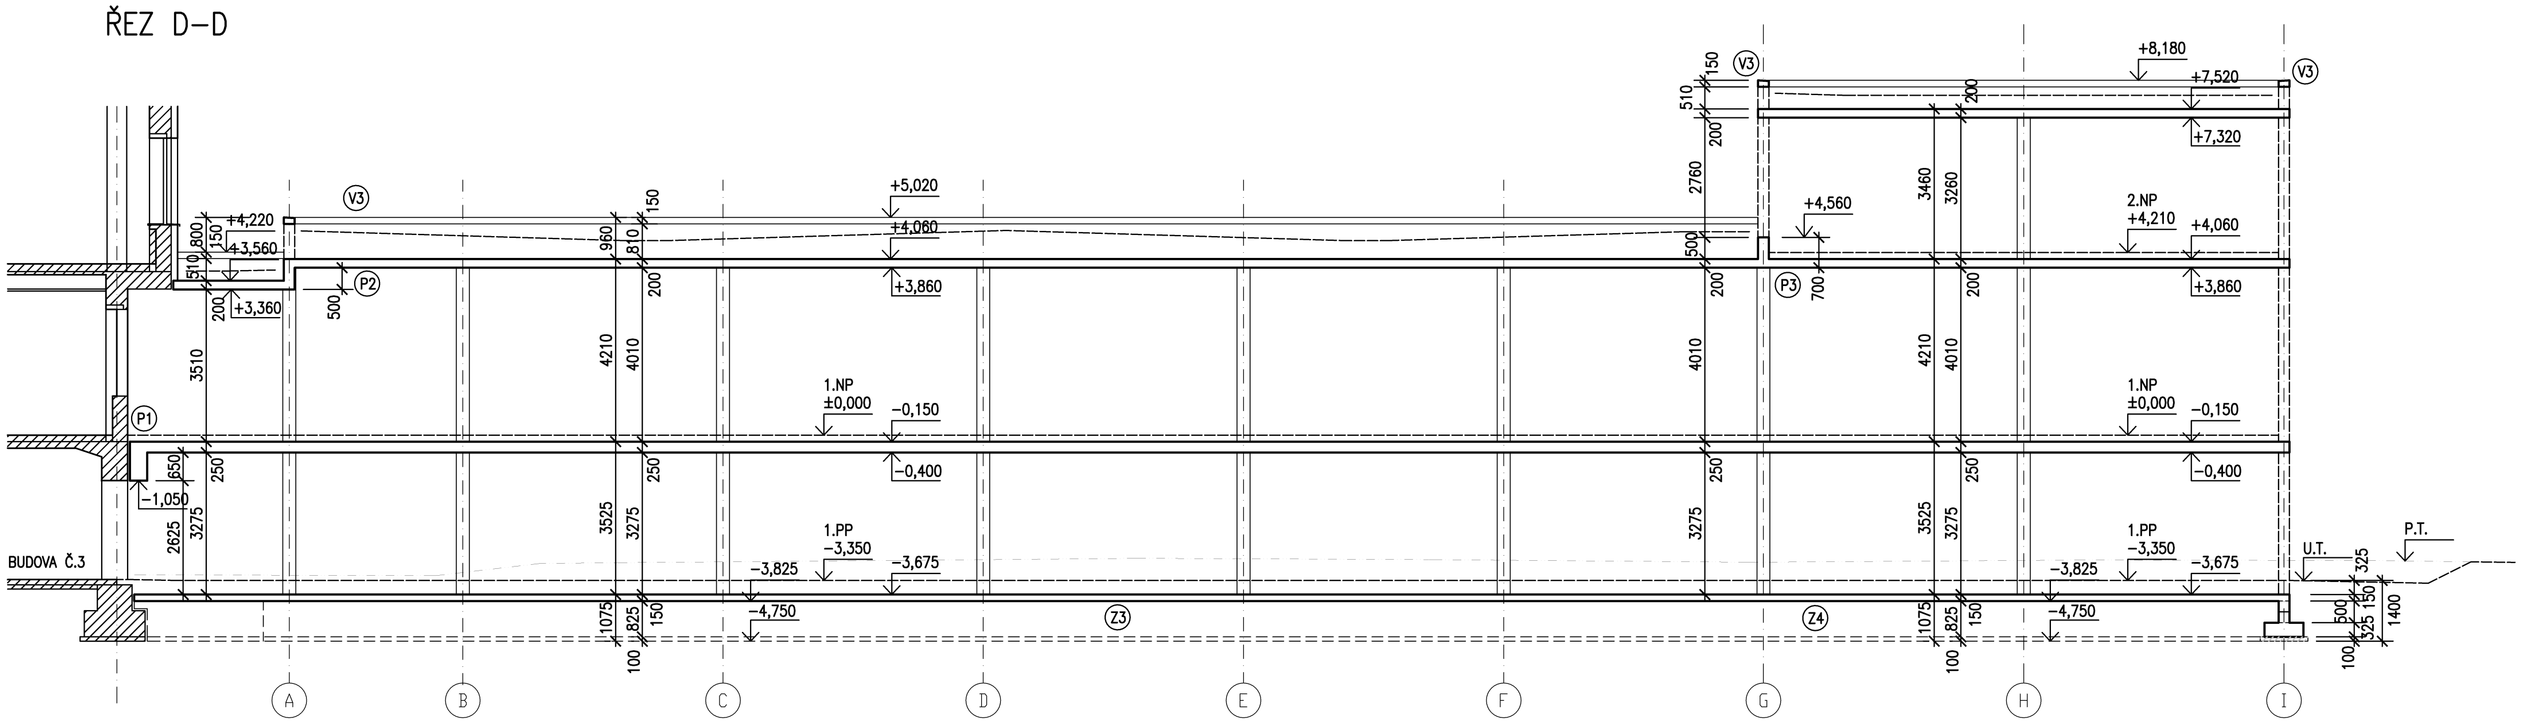

POZNÁMKY

PROSTUPY MENŠÍ NEŽ ø150 SE PROVEDOU JÁDROVÝMI VRTY
STROPNÍ KONSTRUKCE NA ZDIVU BUDE ULOŽENA NA TĚŽKÉM ASFALTOVÉM PÁSU

LEGENDA MATERIÁLŮ

	VRCHNÍ STAVBA	ŽELEZOBETON C25/30 XC1
	ZÁKLADY	ŽELEZOBETON C25/30 XC2
	PODKLADNÍ BETON C8/10	

Souřadnicový systém : JTSK
Výškový systém : Bpv
SO 01 ±0,000 = 184,25 m n. m.

ZMĚNA STAVBY PŘED JEJÍM DOKONČENÍM

OBJEDNATEL :

NEMOCNICE TGM HODONÍN, p.o.
PURKYŇOVA 2731/11
695 01 HODONÍN

VEDOUCÍ PROJEKTANT	ING. MAGDALÉNA PALOVSKÁ	
ZODP. PROJEKTANT	ING. ONDŘEJ FABIÁN	
VYPRACOVAL	ING. ZDENĚK KUBÁNEK	
KONTROLOVAL	ING. MAGDALÉNA PALOVSKÁ	
KRAJ : JIHOMORAVSKÝ	STAV. ÚŘAD: HODONÍN	

KANIA, a.s. Špálova 80/9, 702 00 Ostrava - Přívoz
tel : 596 243 487
e-mail : info@kania-ostrava.cz

NÁZEV AKCE :
HODONÍN NEMOCNICE – VÝSTAVBA PAVILONU MAGNETICKÉ REZONANCE

STUPEŇ	DPS
DATUM	11/2022
FORMÁT/POČET STR.	A4/4
MĚŘÍTKO	1:100
ARCHIVNÍ ČÍSLO	

NÁZEV OBJEKTU : SO 01 - PAVILON ZM
ČÁST : D.1.2 STAVEBNĚ-KONSTRUKČNÍ ŘEŠENÍ

Č. ZAK.	22013	ČÍSLO SOUPRAVY
SOUBOR	DWG	

NÁZEV PŘÍLOHY :
VÝKRES TVARU - ŘEZY

Č. PŘÍLOHY :
22013-DPS-D.1.2-SO 01-07