

KATASTRY
PARCELNÍ ČÍSLA
DRUH POVRCHU

MĚŘÍTKA 1:500/100

Nemocnice Hodonín
PP areálový vodovod

Souběh

Kóta upraveného terénu

Kóta hrubých terénních úprav
hloubka výkopu

Kóta výkopu

Hloubka dna potrubí


Kóta dna potrubí

Kóta původního terénu

Srovnávací rovina


Staničení [km/m]
DN(PN)[mm] – materiál – délka [m]
SKLON[%] – délka [m]

Hodonín			
4783/1	1732/13	2698/1	1732/13
zeleň		stávající zpevněný povrch	
		nová zpevněná plocha	

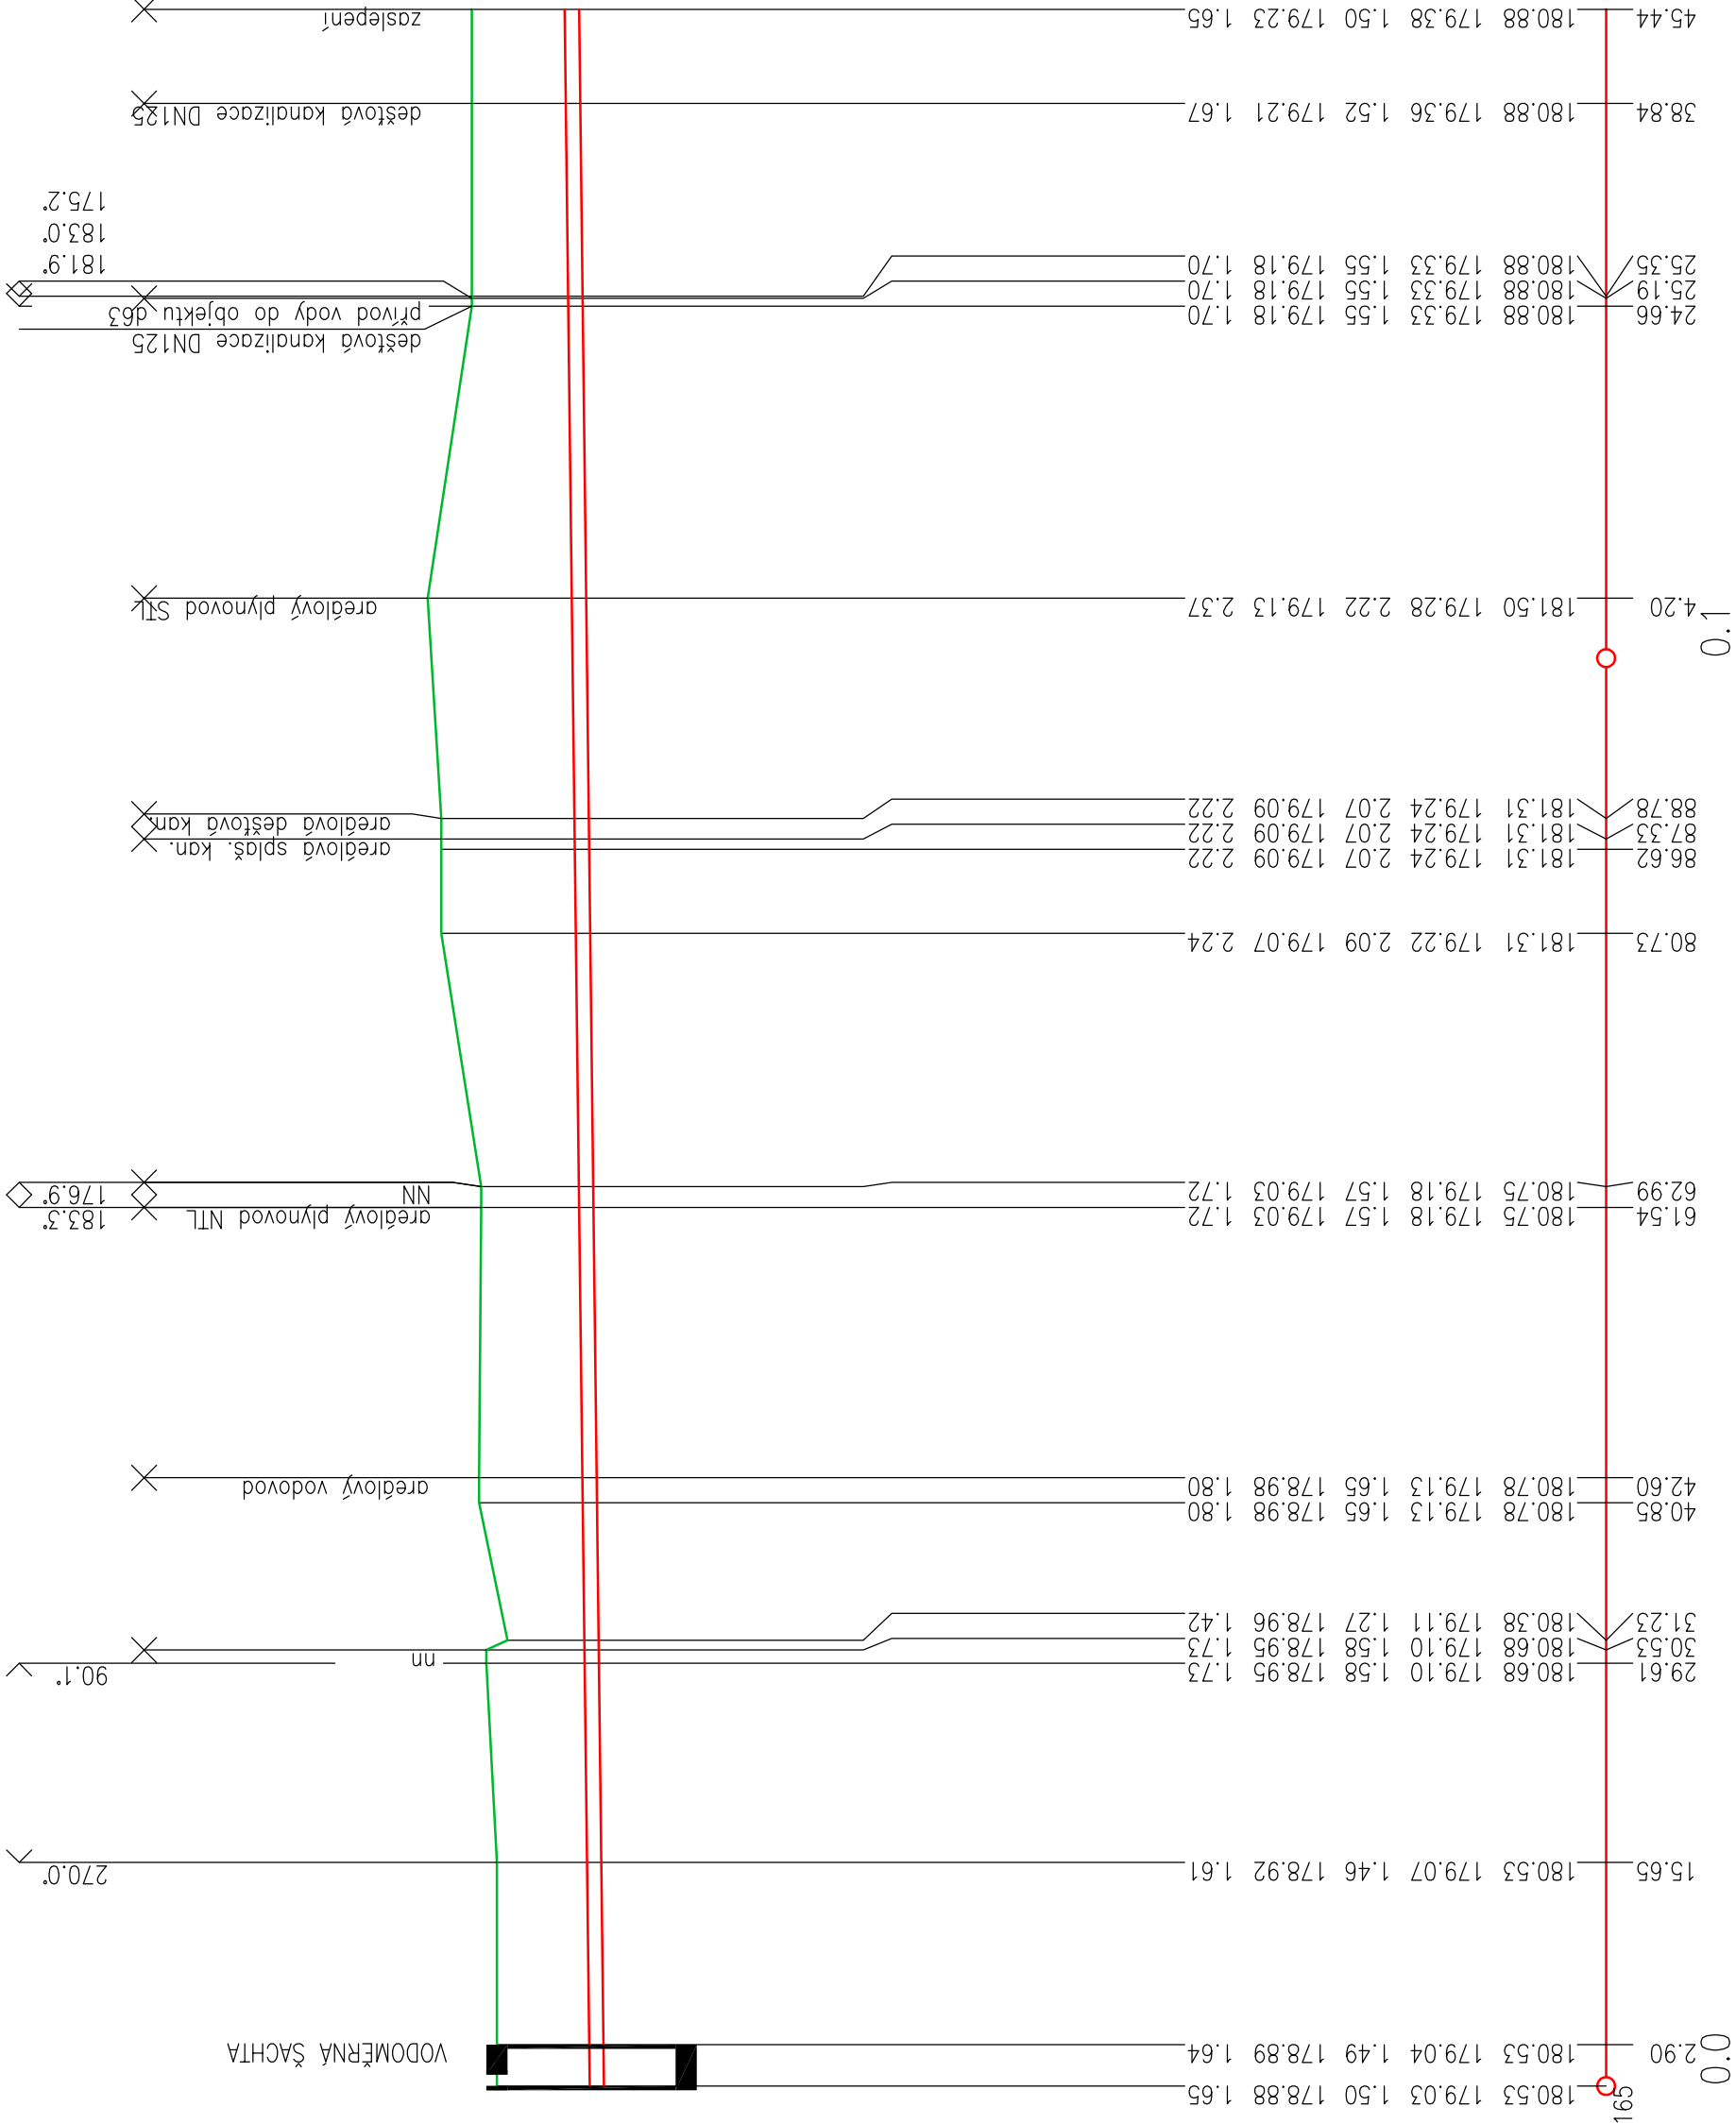

Souřadnicový systém : JTSK
Výškový systém : Bpv
SO 01 ±0,000 = 184,25 m n. m.

OBJEDNATEL :		NEMOCNICE TGM HODONÍN, p.o. PURKYŇOVA 2731/11 695 01 HODONÍN	
VEDOUČÍ PROJEKTANT		ING. IVO MORAWITZ	
ZODP. PROJEKTANT		ING. IVO MORAWITZ	
VYPRACOVAL		ING. ŽANETA OPRŠÁLOVÁ	
KONTROLOVAL		ING. IVO MORAWITZ	
KRAJ : JIHO-MORAVSKÝ		STAV. ÚŘAD: HODONÍN	
NÁZEV AKCE :		STUPEŇ	
HODONÍN NEMOCNICE – VÝSTAVBA PAVILONU MAGNETICKÉ REZONANCE		DPS	
		DATUM	
		FORMÁT/POČET STR.	
		MĚŘÍTKO	
		ARCHIVNÍ ČÍSLO	
NÁZEV OBJEKTU :		Č. ZAK.	
IO.06 AREÁLOVÝ VODOVOD		22013	
NÁZEV PŘÍLOHY :		ČÍSLO	
		SOUPRAVY	
NÁZEV PŘÍLOHY :		SOUBOR	
		DWG	
NÁZEV PŘÍLOHY :		Č. PŘÍLOHY :	
PODÉLNÝ PROFIL VODOVODU		22013-DPS-D.2-IO 06-03	

	KANIA
KANIA, a.s. Spálava 809, 702 00 Ostrava - Přívoz tel : 596 243 487 e-mail : info@kania-ostrava.cz	