



ŘEZ B - B' - BOURACÍ PRÁCE, 1:50

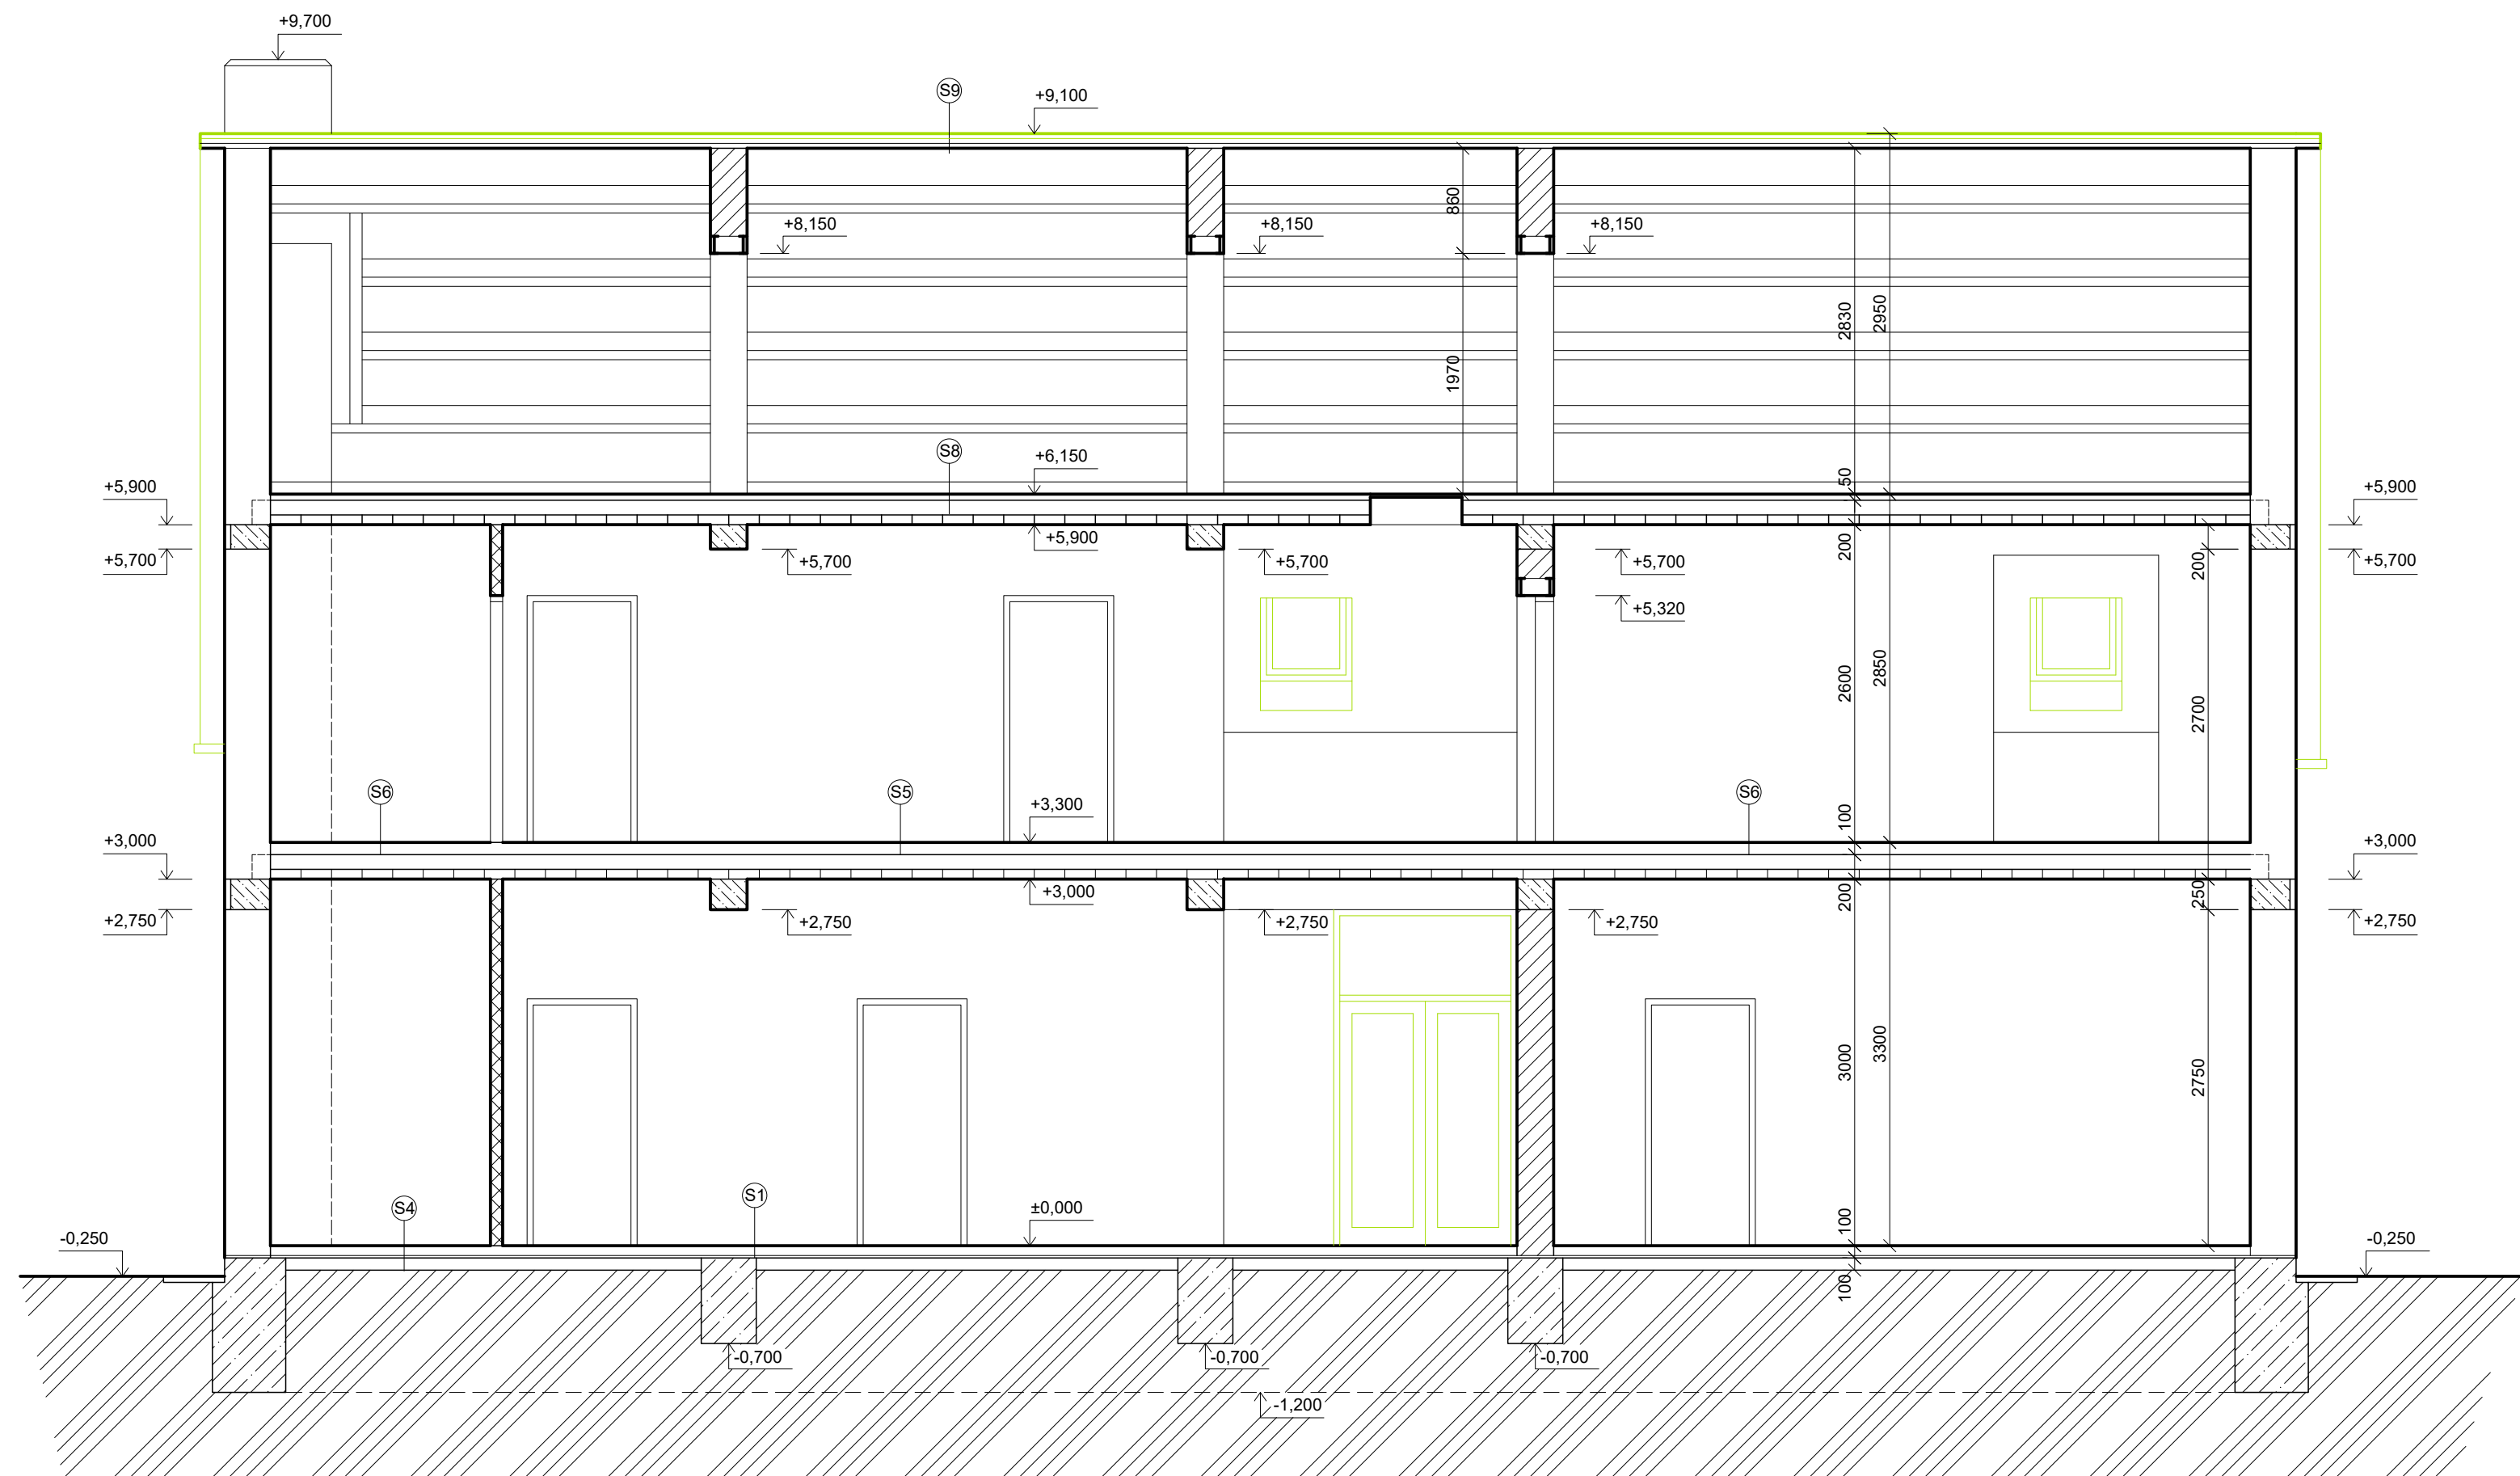

LEGENDA ZNAČENÍ

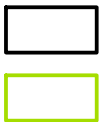

LEGENDA MATERIÁLŮ

- Zdivo z keramických bloků CDKL tl. 375mm, na maltu vápenocementovou MVC 10
- Základové pasy z prostého betonu
- Železobetonový věnec

AUTORIZACE:

SKLADBY KONSTRUKCÍ :

S1 - Podlaha 1.NP (keramická dlažba)

Keramické dlaždice	8 mm
Cementová malta	22 mm
Betonová mazanina	50 mm
PE fólie	
Desky isoplat	20 mm
2x lepenka A 400/H	5 mm
Podkladní beton. mazanina	95 mm

Podlaha 1.NP (teraco dlažba)

Teracové dlaždice	20 mm
Cementová malta	20 mm
Betonová mazanina	60 mm
2x lepenka A 400/H	5 mm
Podkladní beton. mazanina	95 mm

S4 - Podlaha 1.NP (PVC)

PVC	5 mm
Lepidlo	
Cementový potěr	25 mm
Betonová mazanina	50 mm
PE fólie	
Desky isoplat	20 mm
2x lepenka A 400/H	5 mm
Podkladní beton. mazanina	95 mm

S5 - Podlaha 2.NP (keramická dlažba)

Keramická dlažba	8 mm
Cementová malta	22 mm
Betonová mazanina	50 mm
PE fólie	
Desky isoplat	20 mm
Perlitbeton	120 mm
Desky HURDIS do ocel. nosníků	80 mm

S6 - Podlaha 2.NP (PVC)

PVC	5 mm
Lepidlo	
Cementový potěr	25 mm
Betonová mazanina	50 mm
PE fólie	
Desky isoplat	20 mm
Perlitbeton	120 mm
Desky HURDIS do ocel. nosníků	80 mm

S7 - Schodišťová mezipodesta

PVC	5 mm
Lepidlo	
Cementový potěr	45 mm
Betonová mazanina	50 mm
Perlitbeton	70 mm
Desky HURDIS do ocel. nosníků	80 mm

S8 - Stropní kce nad 2.NP


Cementový potěr hlazený	50 mm
Perlitbeton	120 mm
Desky HURDIS do ocel. nosníků	80 mm

S9 - Sířešní konstrukce

Dvoudrážkové pálené tašky	30 mm
Laťování	30 mm
Svislé laťování	30 mm
Lepenka IPA 500SH	5 mm
Prkna	25 mm
Matrace PREFIZOL	160 mm
Prkna	20 mm
Omlítka na pletivo	25 mm

SOUŘADNICOVÝ SYSTÉM : JTSK

±0,000 = úroveň podlahy 1.NP

Hlavní projektant	Zodp. projektant	Vypracoval		
Ing. Tomáš Janský	Ing. Tomáš Janský	Jan Večeřa		
Investor: Správa a údržba silnic JMK, p. o., Žerotínovo nám. 449/3, 602 00 Brno			Datum	8/2022
Akce: Administrativní budova CM Rosice - Změna dispozice a zateplení par. č. 1687 v k. ú. Rosice u Brna			Formát	A2
			Stupeň	DPS
Obsah: ŘEZ B - B' - BOURACÍ PRÁCE			Měřítko	1:50
			Číslo paré	Číslo výkr. D.1.1.5