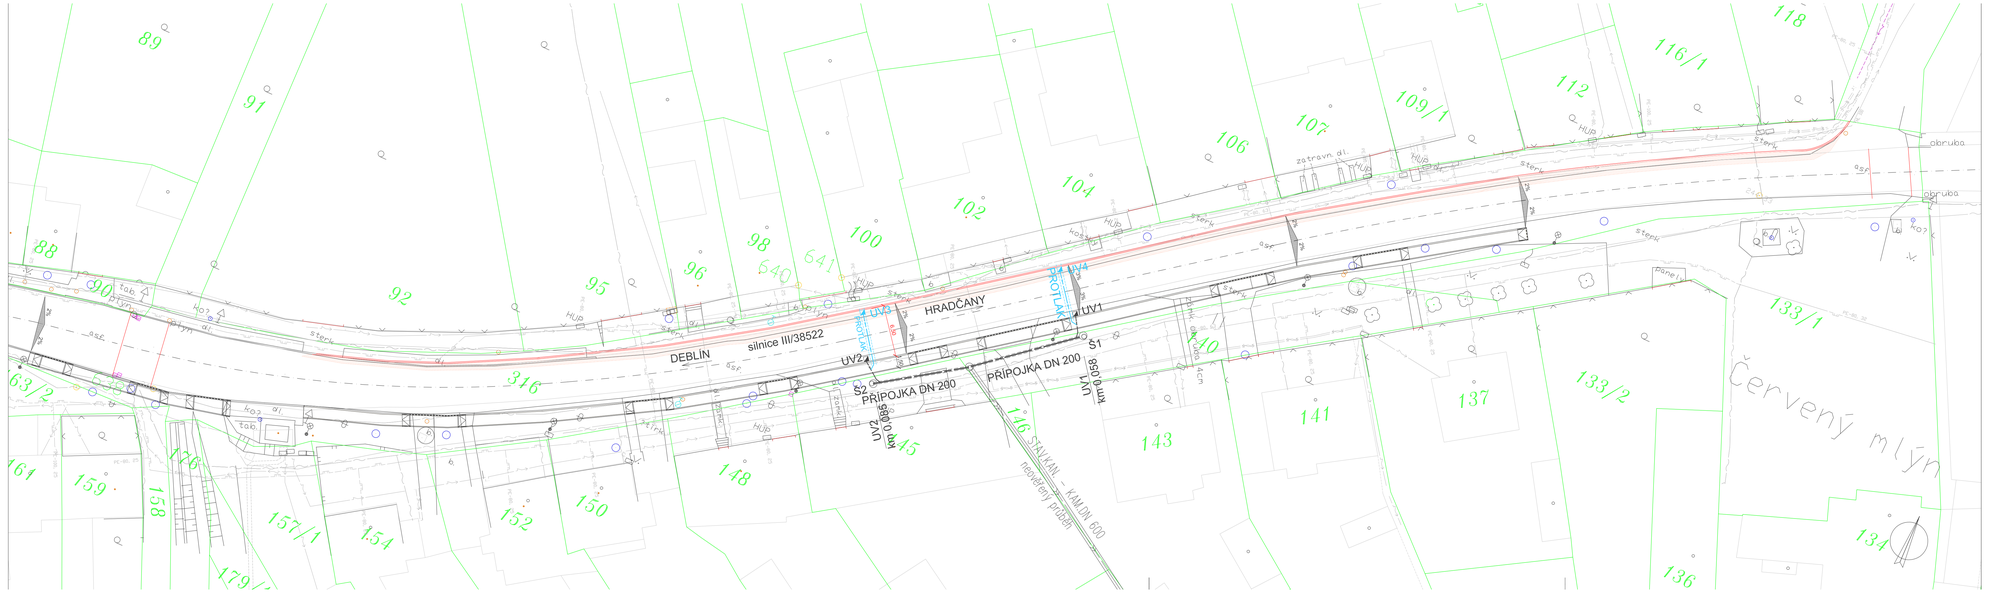

LEGENDA

- HRANICE PARCEL HLAVNÍ
- HRANICE PARCEL VNITŘNÍ
- POLOHOPIS
- OPRAVA POŠKOZENÉHO OBRUBNÍKU

OZNÁMENÍ ÚDRŽOVACÍCH PRACÍ

IKA servis	ZODPOVĚDNÝ PROJEKTANT:	Ing. Milan Šamánek
	VYPRACOVAL:	Ing. Milan Šamánek Ing. Dana Balková

OBJEDNATEL:	obec Břežina, č.p. 20, 666 01 Břežina	MĚŘÍTKO:	1:250
STAVBA:	OPRAVA POŠKOZENÉHO OBRUBNÍKU A ODVODNĚNÍ V OBCI BŘEŽINA U TIŠNOVA PODÉL KOMUNIKACE III/38522	FORMÁT:	6x4
		DATUM:	04/2014
		STUPEŇ:	DS
		ZAKÁZKA:	13503
		PŘÍLOHA č.:	
OBSAH VÝKRESU:	SITUACE STAVBY	ČÍSLO VÝKRESU:	C
		REVIZNÍ:	
		LIST:	02