


VZOROVÝ PŘÍČNÝ ŘEZ
M 1 :50

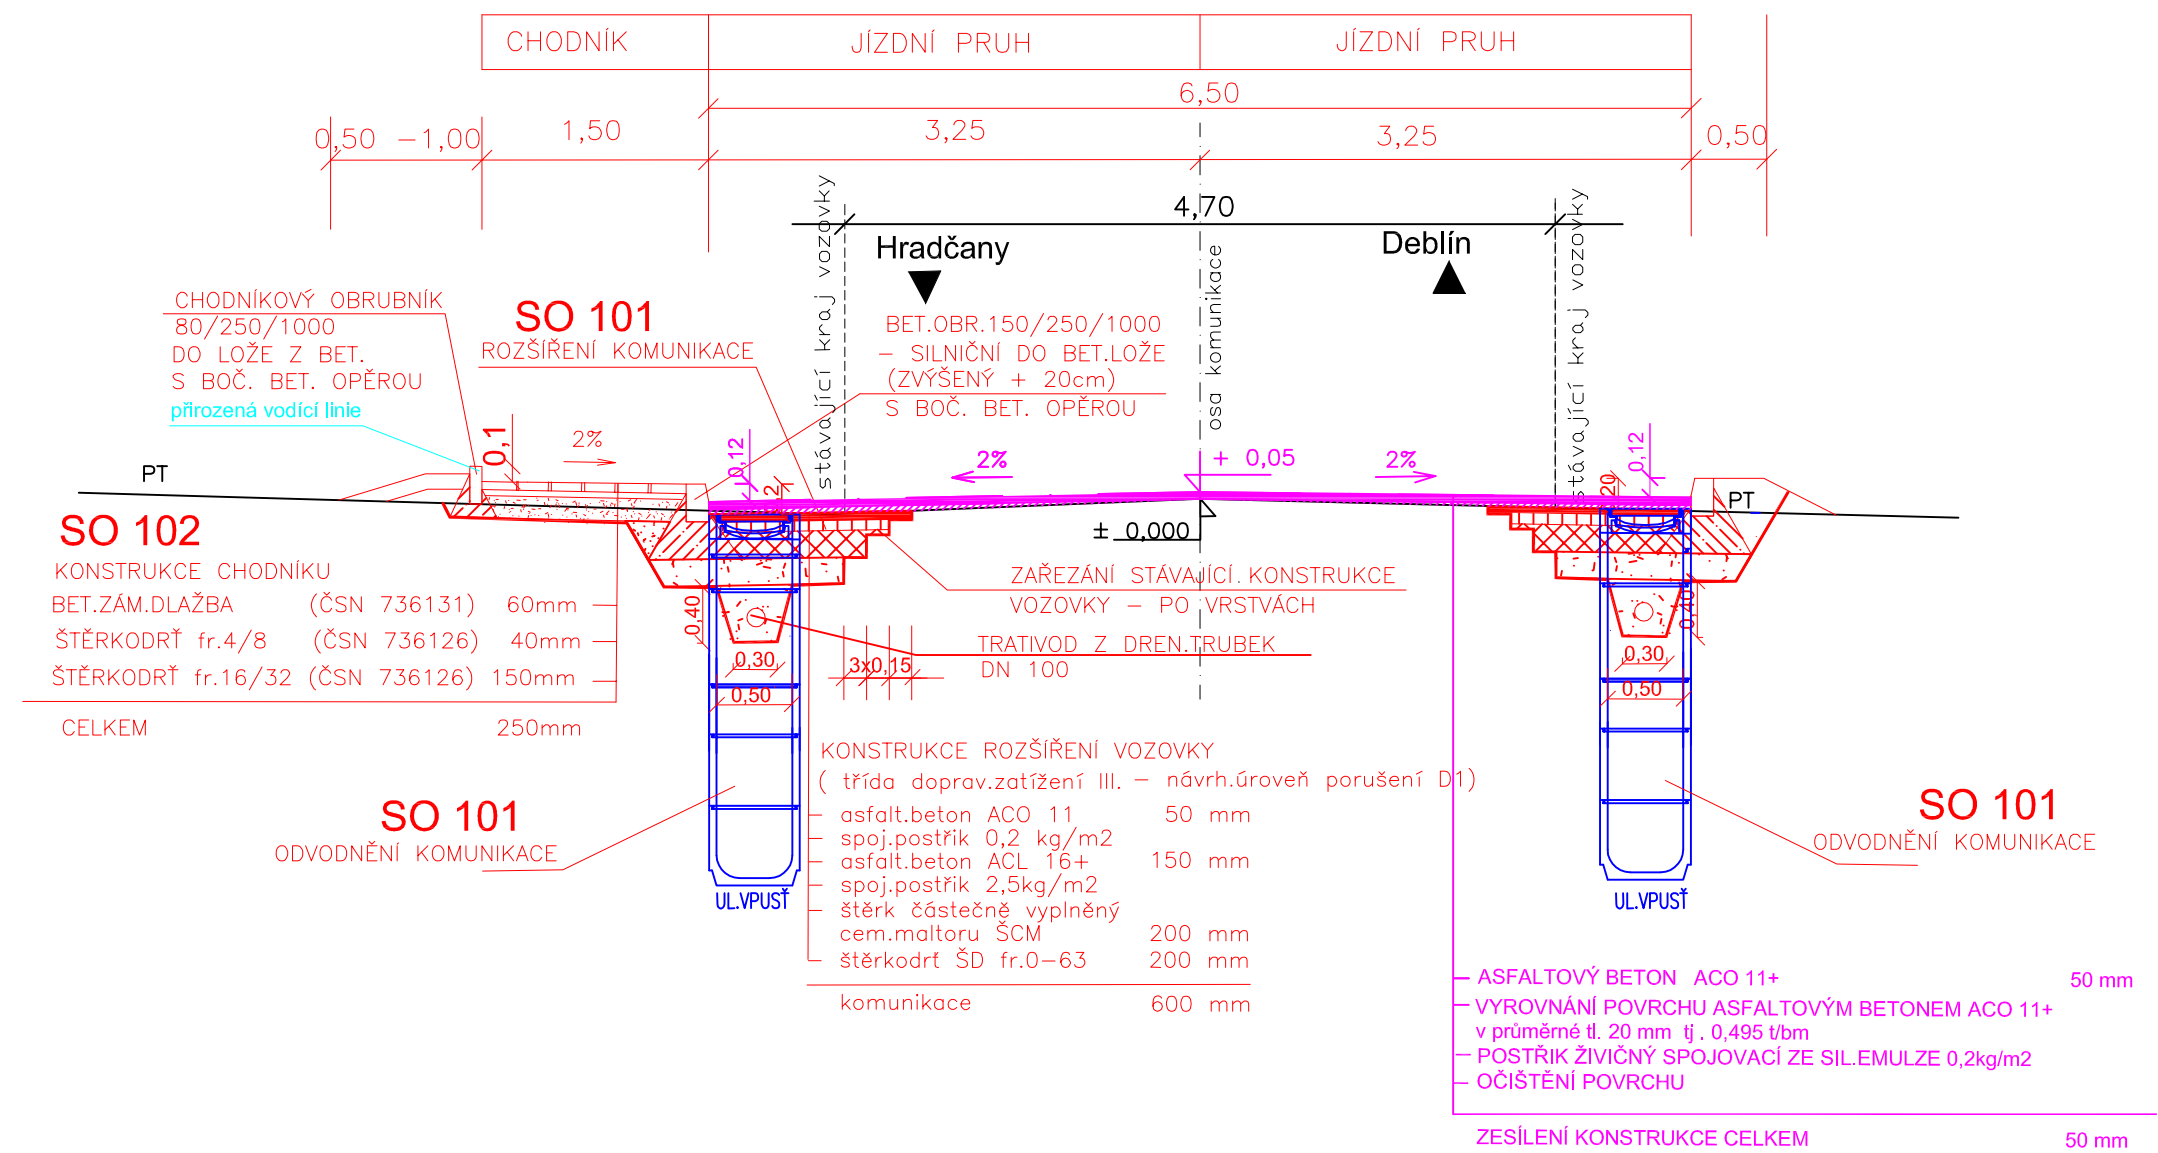

OZNÁMENÍ UDRŽOVACÍCH PRACÍ

		ZODPOVĚDNÝ PROJEKTANT: Ing. Milan Šamánek	
		VYPRACOVAL: Ing. Milan Šamánek Ing. Dana Bašová	
OBJEDNATEL: obec Březina, č.p. 20, 666 01 Březina		MĚŘÍTKO: 1:250	
STAVBA: OPRAVA POŠKOZENÉHO OBRUBNÍKU A ODVODNĚNÍ V OBCI BŘEZINA U TIŠNOVA PODÉL KOMUNIKACE III/38522		FORMÁT: 6x4	
		DATUM: 04/2014	
		STUPEŇ: OS	
		Č. ZAKÁZKY: 13503	PRÍLOHA Č.: 04
NÁZEV VÝKRESU: VZOROVÉ PŘÍČNÉ ŘEZY		ČÁST DOK: C	PROFESE: 04