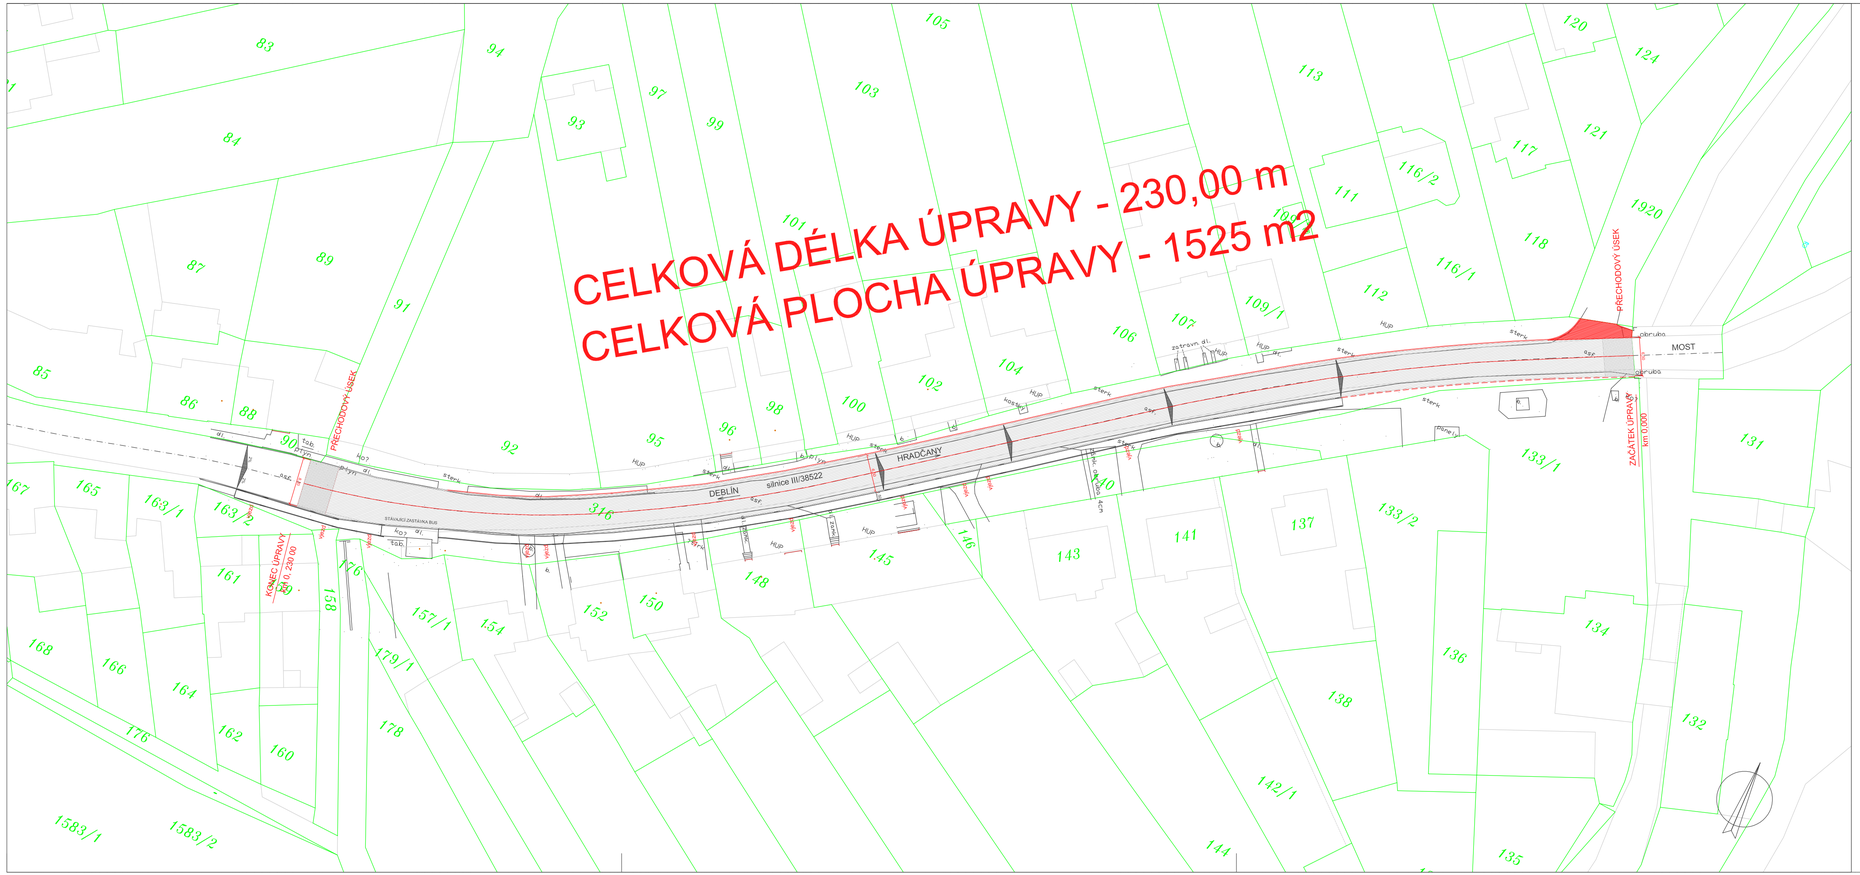

LEGENDA

- HRANICE PARCEL HLAVNÍ
- HRANICE PARCEL VNITŘNÍ
- POLOHOPIS
- OBRUBY NOVÉ ZVÝŠENÉ
- OBRUBY NOVÉ ZAPUŠTĚNÉ
- VAROVNÝ PÁS š. 40 cm – STRUKTUROVANÁ DLAŽBA ZAPUŠTĚNÉ OBRUBNÍKY +2,00 cm – BEZBARIÉROVÁ ÚPRAVA
- FRÉZOVÁNÍ PŘECHODOVÝ ÚSEK
- PLOCHA NOVÉHO KRYTU
- PLOCHA DOPLNĚNÍ NOVÉHO KRYTU

OZNÁMENÍ UDRŽOVACÍCH PRACÍ

ZODPOVĚDNÝ PROJEKTANT: Ing. Milan Šamánek
VYPRACOVAL: Ing. Milan Šamánek
Ing. Dana Bašlová

OBJEDNATEL: obec Březina, č.p. 20, 666 01 Březina

STAVBA: OPRAVA POŠKOZENÉHO OBRUBNÍKU A ODVODNĚNÍ V OBCI BŘEZINA U TIŠNOVA PODÉL KOMUNIKACE III/38522

MĚŘÍTKO: 1:250
FORMÁT: 6xA4
DATUM: 04/2014
STUPEŇ: OS
Č.ZAKÁZKY: 13503
PŘÍLOHA Č.:

NÁZEV VÝKRESU: SITUACE STAVBY

ČÁST DOK.: C
PROFESE:
02