




ŘEZ A

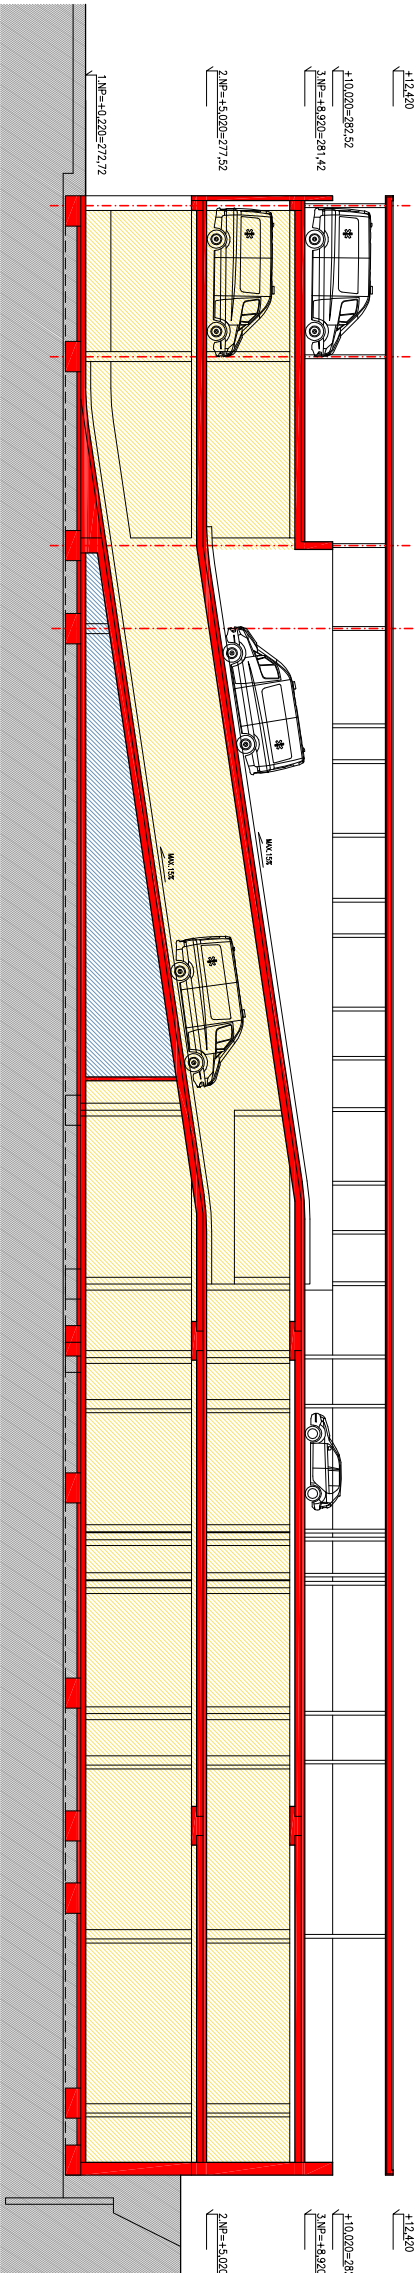

ŘEZ B

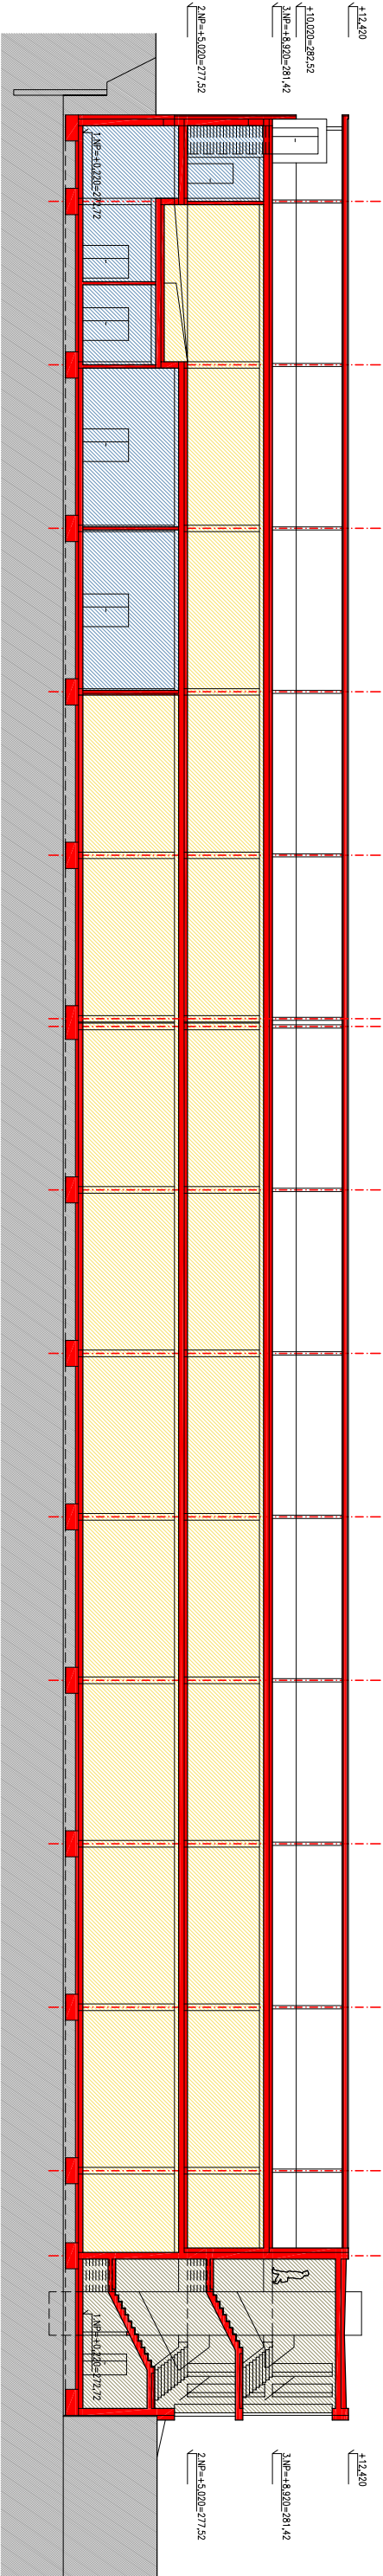

ŘEZ C

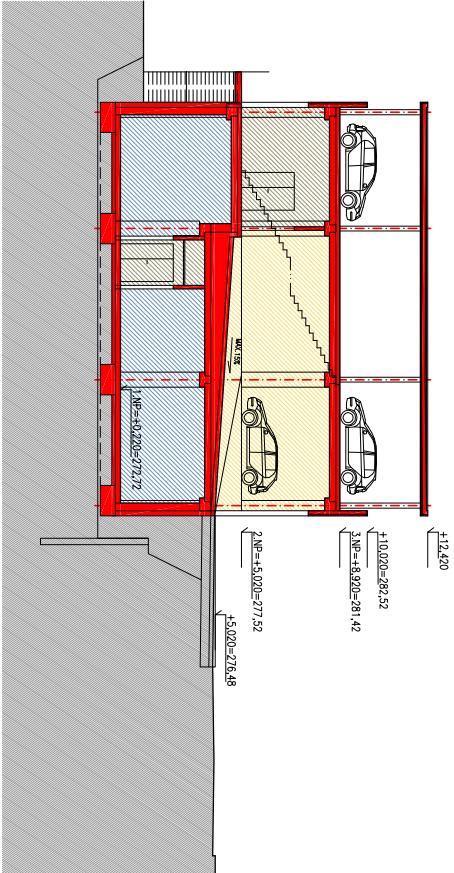

STAVBA TECHNICKEHO ZAZEMI ZJS JMK

VÝJEZDOVÁ ZÁKLADNA  
energocentrum

"Stavba technického zázemí ZJS Jmk v areálu v Brně – Bohunicích"

Stavebník: ZJS Jmk p.o.  
AUTOR: ING.ARCH. VLADISLAV VRÁNA, ING.ARCH. MARTIN HÁDLÍK, ING.ARCH. MARTIN HÁDLÍK  
ATELIER 2002, Zachova 6, 602 00 Brno, IČ: 26897270  
VYPRACOVAL: ING.ARCH. MARTIN HÁDLÍK  
STUDIE leden 2020 A1812  
ŘEZY A,B,C 1 : 300 B.7