

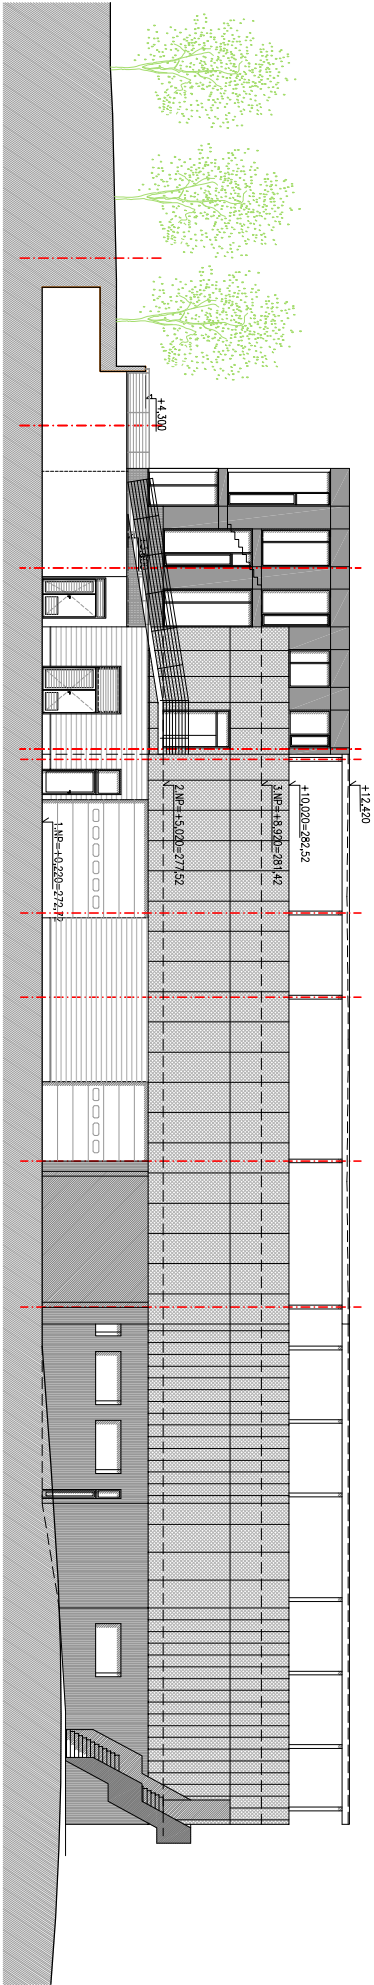


POHLED ZÁPAD

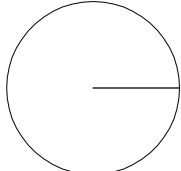

POHLED VÝCHOD

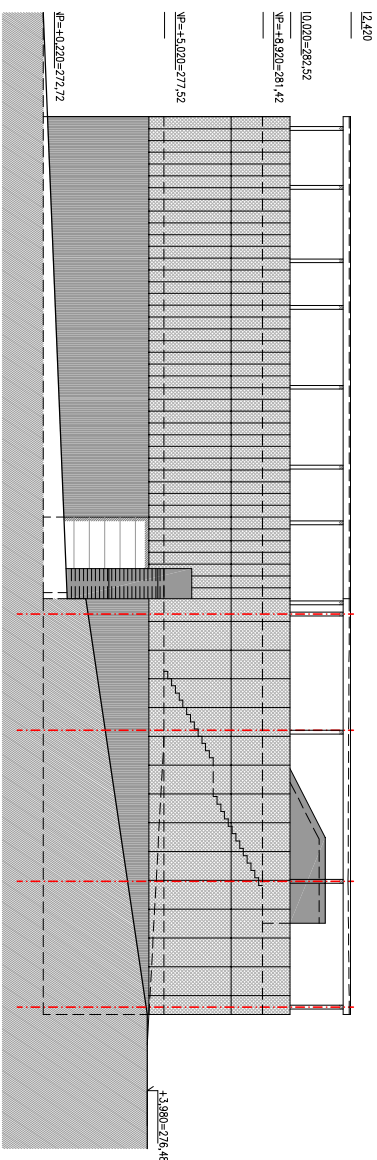

Vladislav Váňa

"Stavba technického zázemí ZZS JmK v areálu v Brně – Bohunicích"

STUŽIE
Stavebník: ZZS JmK p.o.
AUTOR: ING.ARCH. VLADISLAV VÁŇA, ING.ARCH. MARTIN HÁDLÍK, ING.ARCH. MARTIN HÁDLÍK leden 2020
ATELIER 2002, ZACHOVA 6, 602 00 Brno, IČ: 26897270 AI 812
VYPRACOVAL: ING.ARCH. MARTIN HÁDLÍK

POHLED VÝCHOD A ZÁPAD 1 : 300

B.9