



POHLED JIHOZÁPADNÍ - bourací práce

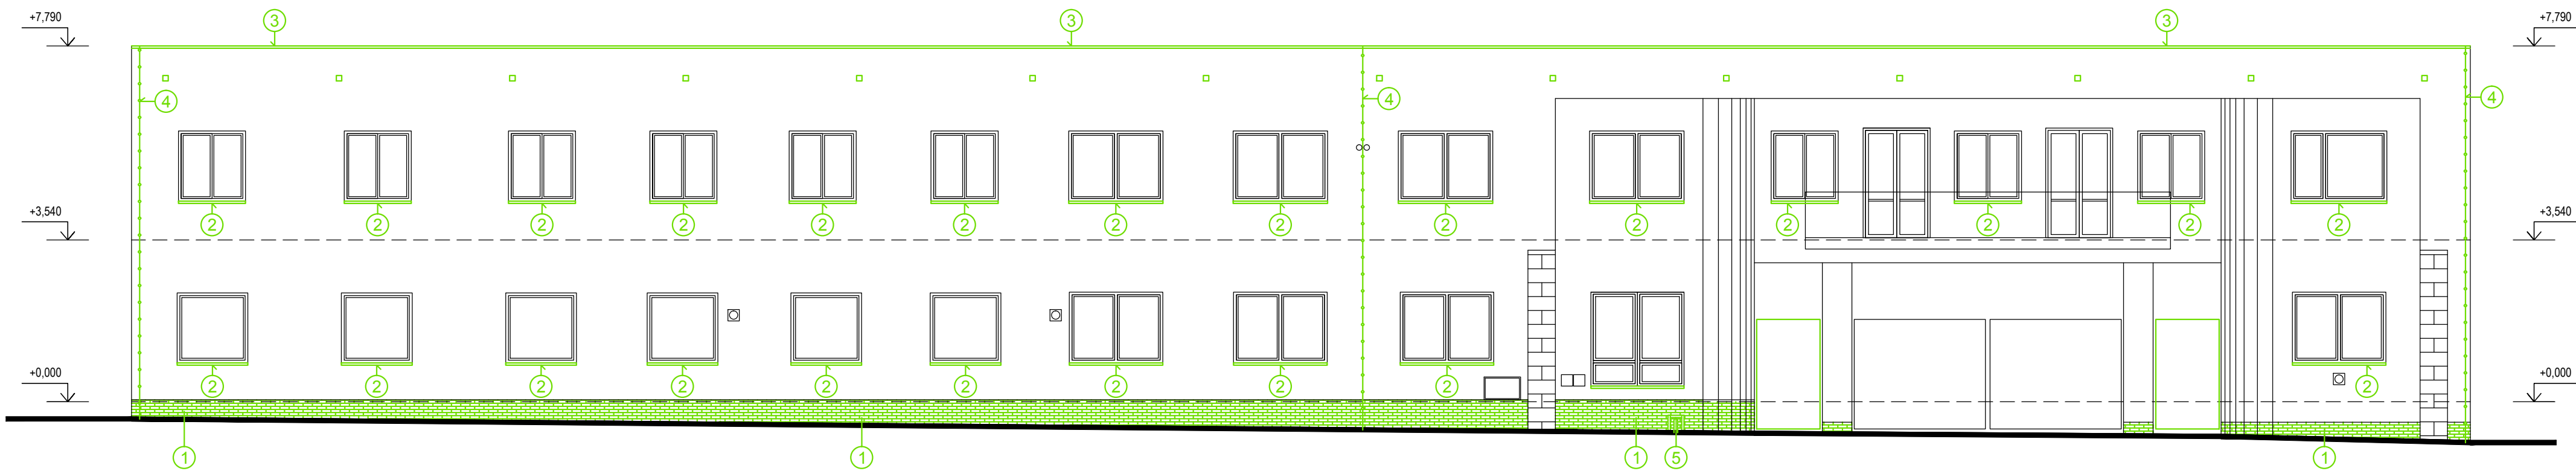

POHLED SEVEROZÁPADNÍ - bourací práce

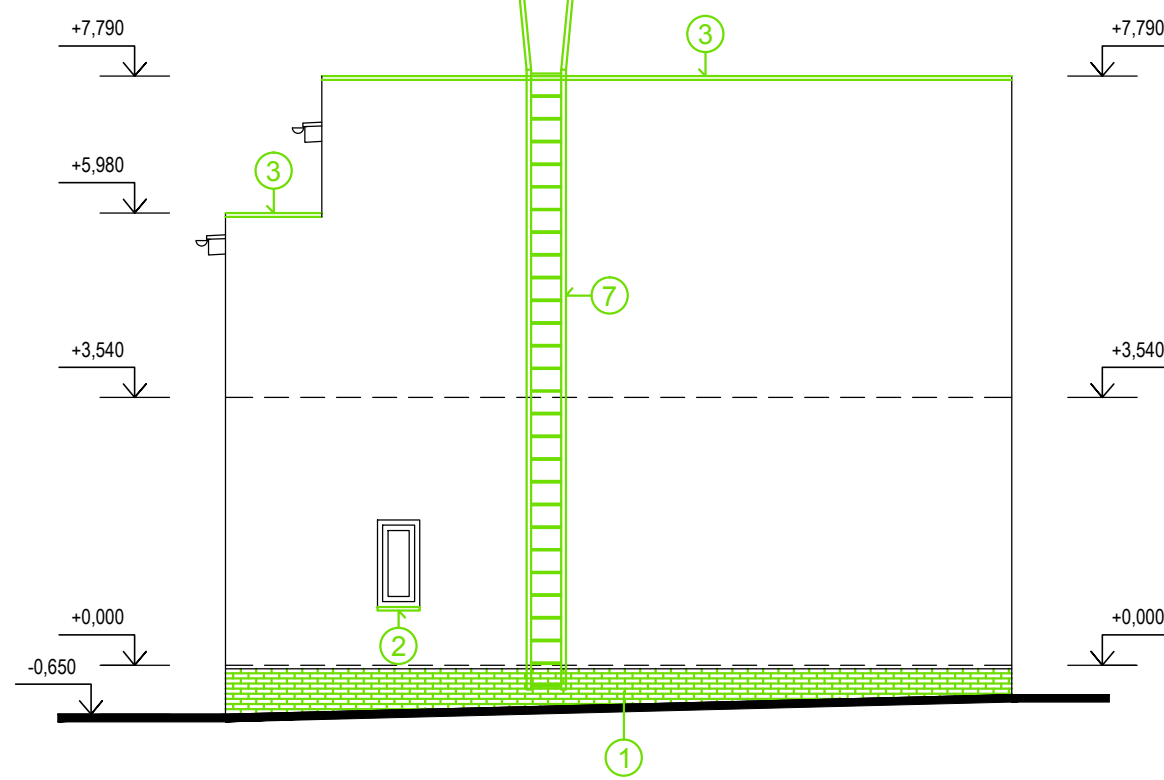


BOURÁNÍ A DEMONTÁŽ KONSTRUKCÍ:



- 1 Kameninový obklad osekát
- 2 Odstranit oplechování parapetů
- 3 Odstranit oplechování atiky
- 4 Demontovat hromosvod
- 5 Demontovat vedení plynu po fasádě
- 6 Demontovat svody a žlaby
- 7 Demontovat žebřík, provést úpravu kotvení


Bourané konstrukce

POHLED SEVEROVÝCHODNÍ - bourací práce

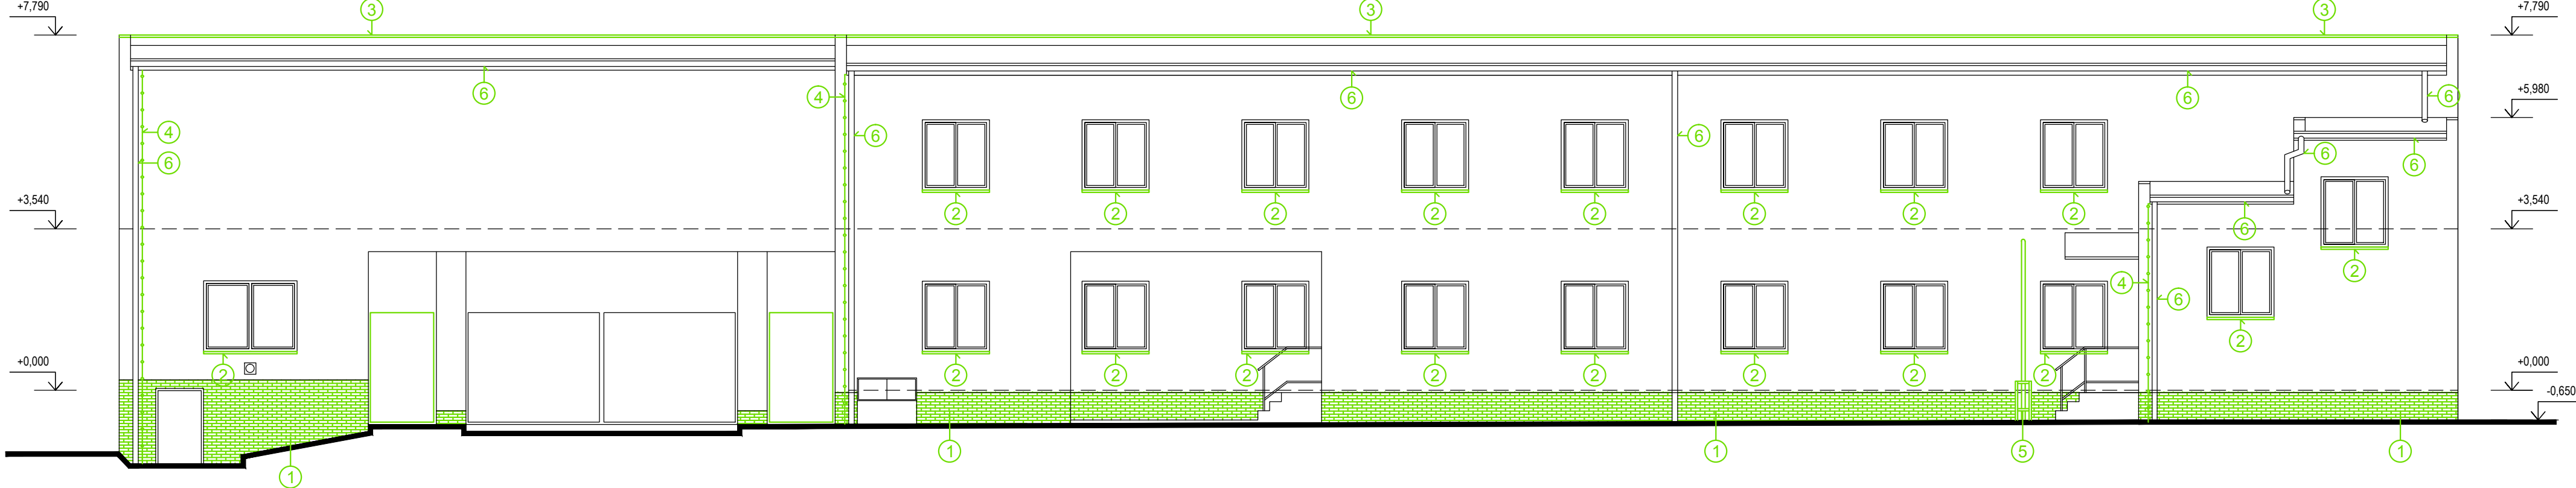

POHLED JIHOVÝCHODNÍ - bourací práce

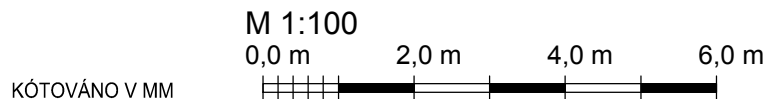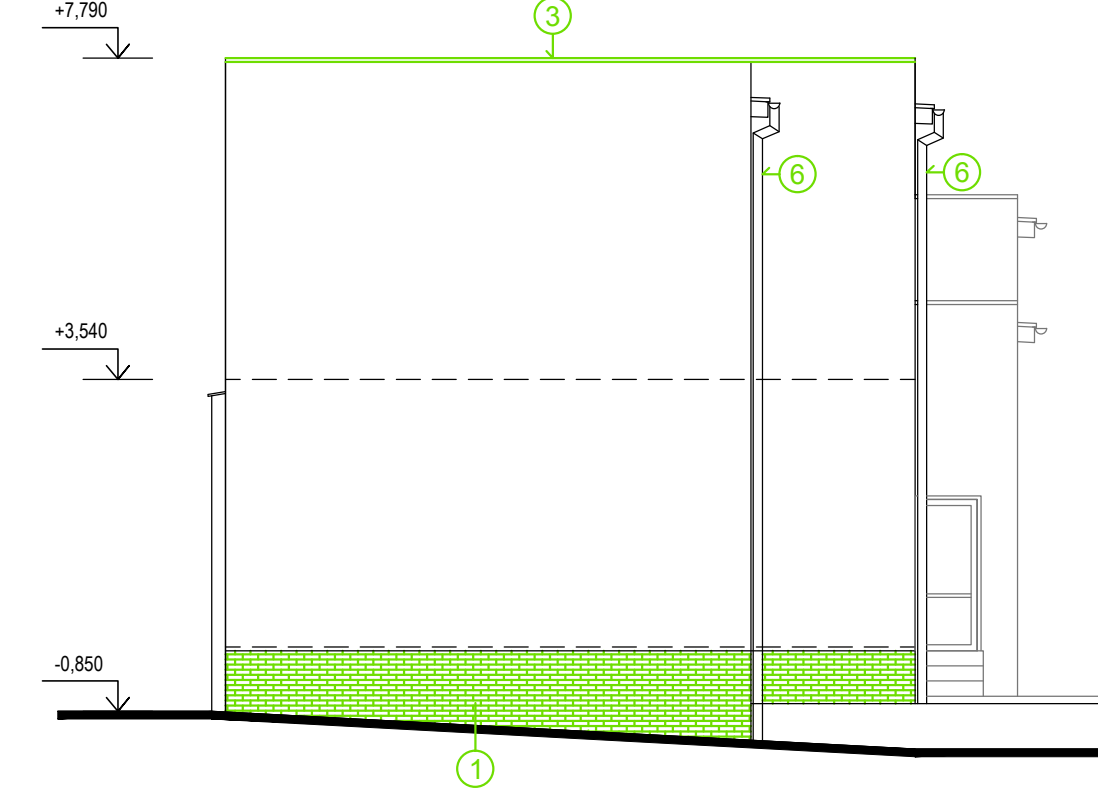

PROJEKTOVÁ A INŽENÝRSKÁ SPOLEČNOST				Purkyňova 79a, 612 00 Brno Czech Republic E-mail: info@interplan.cz tel.: +420 541 597 544 fax: +420 541 597 223	
DESIGN AND ENGINEERING COMPANY					
			DATUM / DATE:		11/2013
VEDOUČÍ PROJEKTANT / APPROVED			FORMÁT / SIZE:		5 x A4
ZODPOVĚDNÝ PROJEKTANT / CHECKED			MĚŘÍTKO / SCALE:		1:100
VYPRACOVAL / DRAWN			ZAKÁZKOVÉ č. / CONTRACT NO.		131135/1
INVESTOR / INVESTOR			STAVEBNÍ ÚŘAD / BUILDING OFFICE		BOSKOVICE
NÁZEV PROJEKTU: ZATEPLENÍ OBJEKTŮ SÚS JmK			PROFESÍ: ARCHITEKTONICKO - STAVEBNÍ		
PROJECT NAME: ADMINISTRATIVNÍ BUDOVA SÚS JmK, CHRUDICHROMSKÁ 18, BOSKOVICE			DISCIPLINE:		
SO/PS UNIT			STUPĚŇ: PROJEKT PRO STAVEBNÍ POVOLENÍ		
SO 01 - ADMINISTRATIVNÍ BUDOVA			DESIGN PHASE:		
			SOUBOR / FILE: 131135-1-4-S001-A002		
NÁZEV VÝKRESU: STÁVAJÍCÍ STAV - BOURACÍ PRÁCE			POŘ. NO.		Č. VÝKRESU / DRAWING NO.
DRAWING NAME: POHLEDY			002		131135/1-4-S001-A002/0
					REVIZE
					0