


DETAIL U OSTĚNÍ MĚNĚNÝCH OTVORŮ

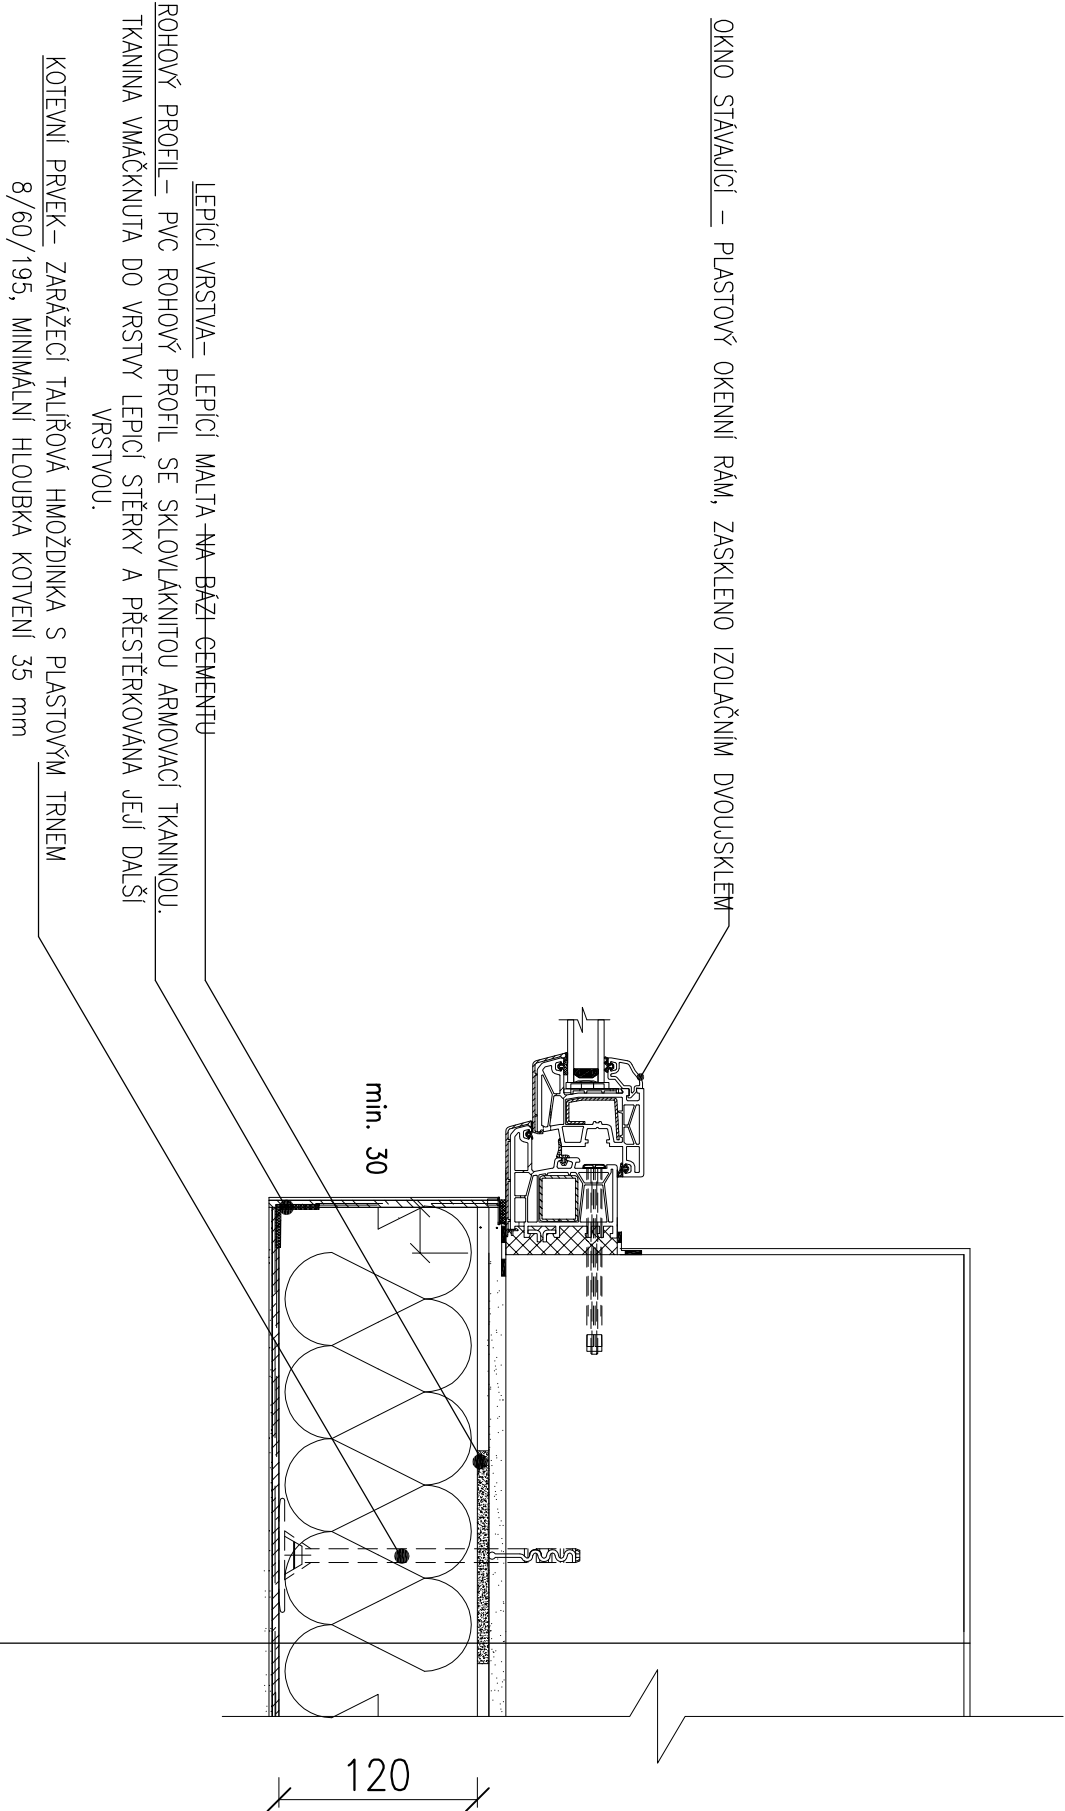

Vedoucí projektu:			Zodpovědný projektant:			Vypracoval:		
Ing. Zdeněk Buček			Ing. Zdeněk Buček			Ing. Lenka Keršnerová		
Investor:			Správa a údržba silnic Jihomoravského kraje, příspě. org. kraje					
Název stavby:								
Zateplení správní budovy SÚS JMK, oblast Znojmo								
Část:								
D1.1 Architektonicko-stavební řešení								
Název výkresu:								
Detail u ostění měněných otvorů								
Ing. Zdeněk Buček								
Projektová činnost ve výstavbě								
Ulička 14, 623 00 Brno								
IČO: 13418882								
t.č.: +420 606 761 371 e - mail: zdbucek@gmail.com								
stupeň:			DSP a DPS					
č. zakázky:			16 / 2013					
datum:			10 / 2013					
měřítko:			1:5					
číslo výkr.:			17c					