


Půdorys 4.NP - Nový stav

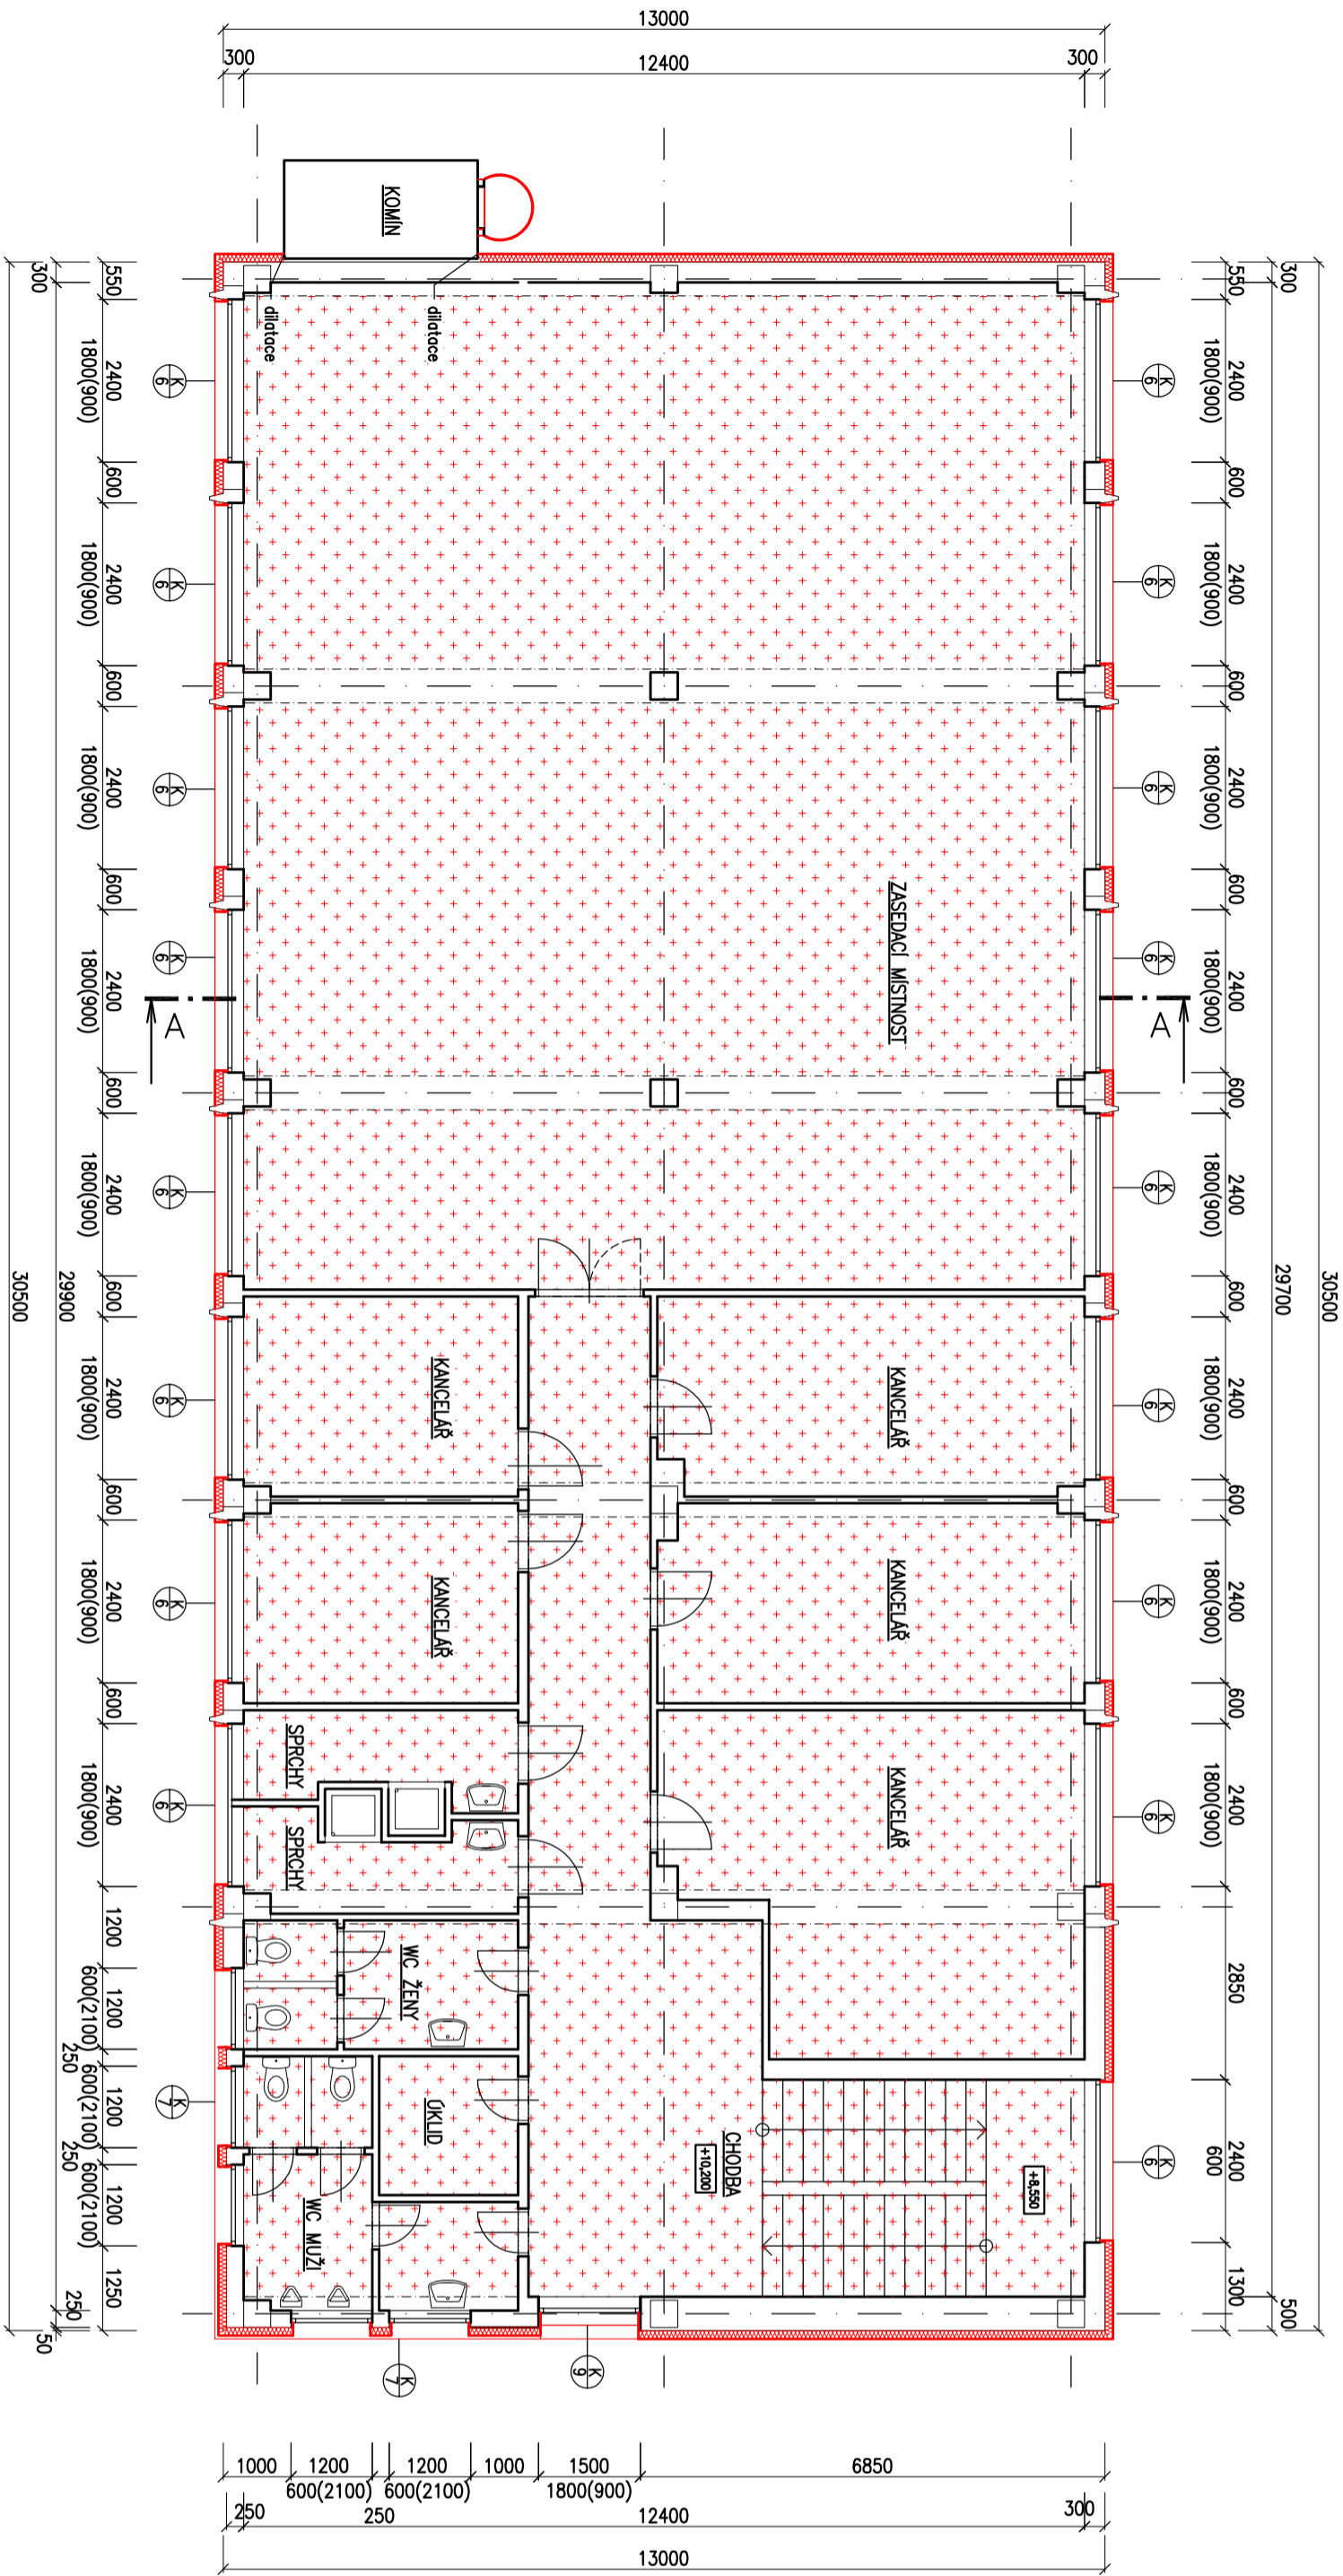


LEGENDA MATERIÁLŮ

- STAVAJÍCÍ ŽIVO
- NOVÉ KONSTRUKCE
- ŽIVO Z POROBETONOVÝCH TĚLÁRNIC TL. 300mm (např. P4-500)
- ZATEPLENÍ STROPNÍ KCE
- TĚPLENÁ IZOLACE Z MINERÁLNÍ VLNY DO SMK PŘOHLÉDU
- KERAMICKÁ DLAŽBA

POZNÁMKA

- ZATEPLENÍ NADPRAŽÍ, OSTĚNÍ A PARAPETU Z XPS tl. 30mm
- U OKEN LICOVACÍ SE ŽIVEM JE TĚPLENÝ IZOLANT FASÁDY PŘETAZEN PŘES RAM OKNA, A TO 30mm
- ZATEPLENÍ FASÁDY Z EPS-F 0 TL.120mm – $\lambda_{max} = 0,039 [W/mK]$
- PRO ZATEPLENÍ STĚN NAD STŘEŠNÍ VRAŤNICE A BOČNÍ STŘÍŠKOU POUŽIT POLYSTYREN XPS ODOLNÝ PROTI OSTRÍKOVÁNÍ VOZE DO V. 500mm
- PO OSAZENÍ NOVÝCH OKENIČNÍCH A DVEŘNÍCH VPLNÍ JE NUTNÉ ZAPRACOVAT Vnitřní ostění – VĚRNĚNÁ OMTKA + ŠTUK
- ZA STAVAJÍCÍM POTŘEBÍM, KTERÉ NELZE PŘESUNOUT ANI SOUHLAVI DO KZS BUDE PROVĚDĚNA IZOLACE V MAXIMÁLNÍ PROVEDITELNÉ TLouŠTĚCE A IZOLANT FASÁDY BUDE UKONČEN TĚSNĚ KOLEM POTŘEBÍ UKONČOVACÍ UŠTOLU, V PŘÍPADĚ VODOPROVODNÉHO POTŘEBÍ UŠTOLU S OKAPNÍKOVOU
- STŘOP 4NP BUDE ZATEPLEN Z NITĚŘERU VČETNĚ PROVĚZENÍ SÍK PŮHLÉDU, TI BUDE VYTÁŽENA NA SVĚTĚ HRANY STAVAJÍCÍCH PROVÁKŮ V POLOVOVNÍ TLouŠTĚCE.
- V ZASEDACÍ MÍSTNOSTI A V CHOŘBĚ 4NP BUDOU OSAZENY NOVÁ STROPNÍ SVĚTLA (ZÁŘÁVKY)
- KLEMPŘSKÉ PRÁCE BUDOU PROVÁDĚNY DLE ČSN 73 3610 V PLÁNEK ZNĚNÍ, OPLECHOVÁNÍ PARAPETŮ, ATK, OKAPOVÉ SVODY A ZLAVY Z LAKOVANÉHO POZINK. PLECHU
- NA FASÁDĚ BUDE ZFĚNĚ ULOŽENA JÍMAČI SOUSŤAVA A BUDE PROVĚDĚNA REZEVĚ UZEMNĚNÍ
- PŘED ZADÁVÁNÍM OSAZENÝ NOVĚ PLASTOVÉ VĚTRACÍ MŘÍŽKY
- NA FASÁDU BUDOU OSAZENY NOVĚ VÝROBY JE NUTNĚ OVĚŘIT VŠECHNY ROZMĚRY PŘIMO NA BUDOVĚ
- KOLEM ČÁSTI OBJEKTU BUDE NOVĚ ZABUDOVÁN OKAPOVÝ CHODNÍK Z BET. DLAŽDIC LŮŽENÝCH DO BETONU O ŠÍŘCE cca 500mm
- BUDE PROVĚDĚNO ZFĚNĚ OSAZENÍ VŠECHNYCH DEKONTAČNÝCH PŘÍKŮ (VZT, JEDNOTKY VODNÍHO TĚŽKÝCH A KANALIZAČNÍCH SYSTÉMŮ)
- VŠECHNY STAVAJÍCÍ KROVĚ KČE BUDOU OČIŠTĚNY A OPRAVENY NOVÝM MATERIÁLEM (SCHODIŠTĚ KOTELNY, ŽEBŘÍK NA STŘECHU, PLOŠNA NA KOTLONĚ)
- POUŠŤA NA RAMĚ A PŘÍLEGAJÍCÍM VENKOVNÍM SCHODIŠTĚ BUDE VYPRACOVÁNA, VYSTĚKOVÁNA A BUDE ZDE POUŠŤENA NOVÁ DLAŽBA
- BUDE PROVĚDĚNO OČIŠTĚNÍ KOTLONOVÉHO TĚLISA, NOVĚ VYPRACOVÁNÍ A VÝMĚNY PŘÍRUBOVÝCH OTEL Z cca 50
- DĚŘE DO KOTELNY BUDOU OPRACOVÁNY, OBROUŠENY A OPRAVENY NOVÝM MATERIÁLEM
- PŘÍPADNĚ NEJASNOSTI, NESROVNALOSTI A TECHNICKÉ DETAILY BUDOU ŘEŠENY DODAVATELEM STAVBY NA ZÁKLADĚ KONZULTACE S GENERÁLNÍM PROJEKTOVATELEM
- (A) DOZDÍVĚNÍ STĚNY Z POROBETONOVÝCH TĚLÁRNIC PO DEKONTAČI STAVAJÍCÍCH OKEN VČETNĚ PROVĚZENÍ Vnitřní OBROUŠENÍ OMTKY 2550x900 1Ks 500x900 1Ks
- (B) STOLPÝ OPRAVENÍ NOVOU Vnitřní OMTKOU VČETNĚ OSAZENÍ OCHRANY ROHU

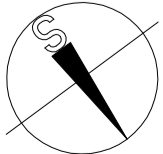

Vedoucí projektu:		Zodpovědný projektant:		Výpracovatel:	
Ing. Zdeněk Buček		Ing. Zdeněk Buček		Ing. Lenka Keršnerová	
Investor:		Správa a údržba silnic Jihomoravského kraje, příspě. org. kraje		Ing. Zdeněk Buček	
Název stavby:		Zateplení správní budovy SÚS JMK, oblast Znojmo		stupeň:	
Část:		D1.1 Architektonicko-stavební řešení		č. zakázky:	
Název výkresu:		Půdorys 4.NP - Nový stav		datum:	
				měřítko:	
				číslo výkresu:	
				12	