


Řez A-A - Bourací práce

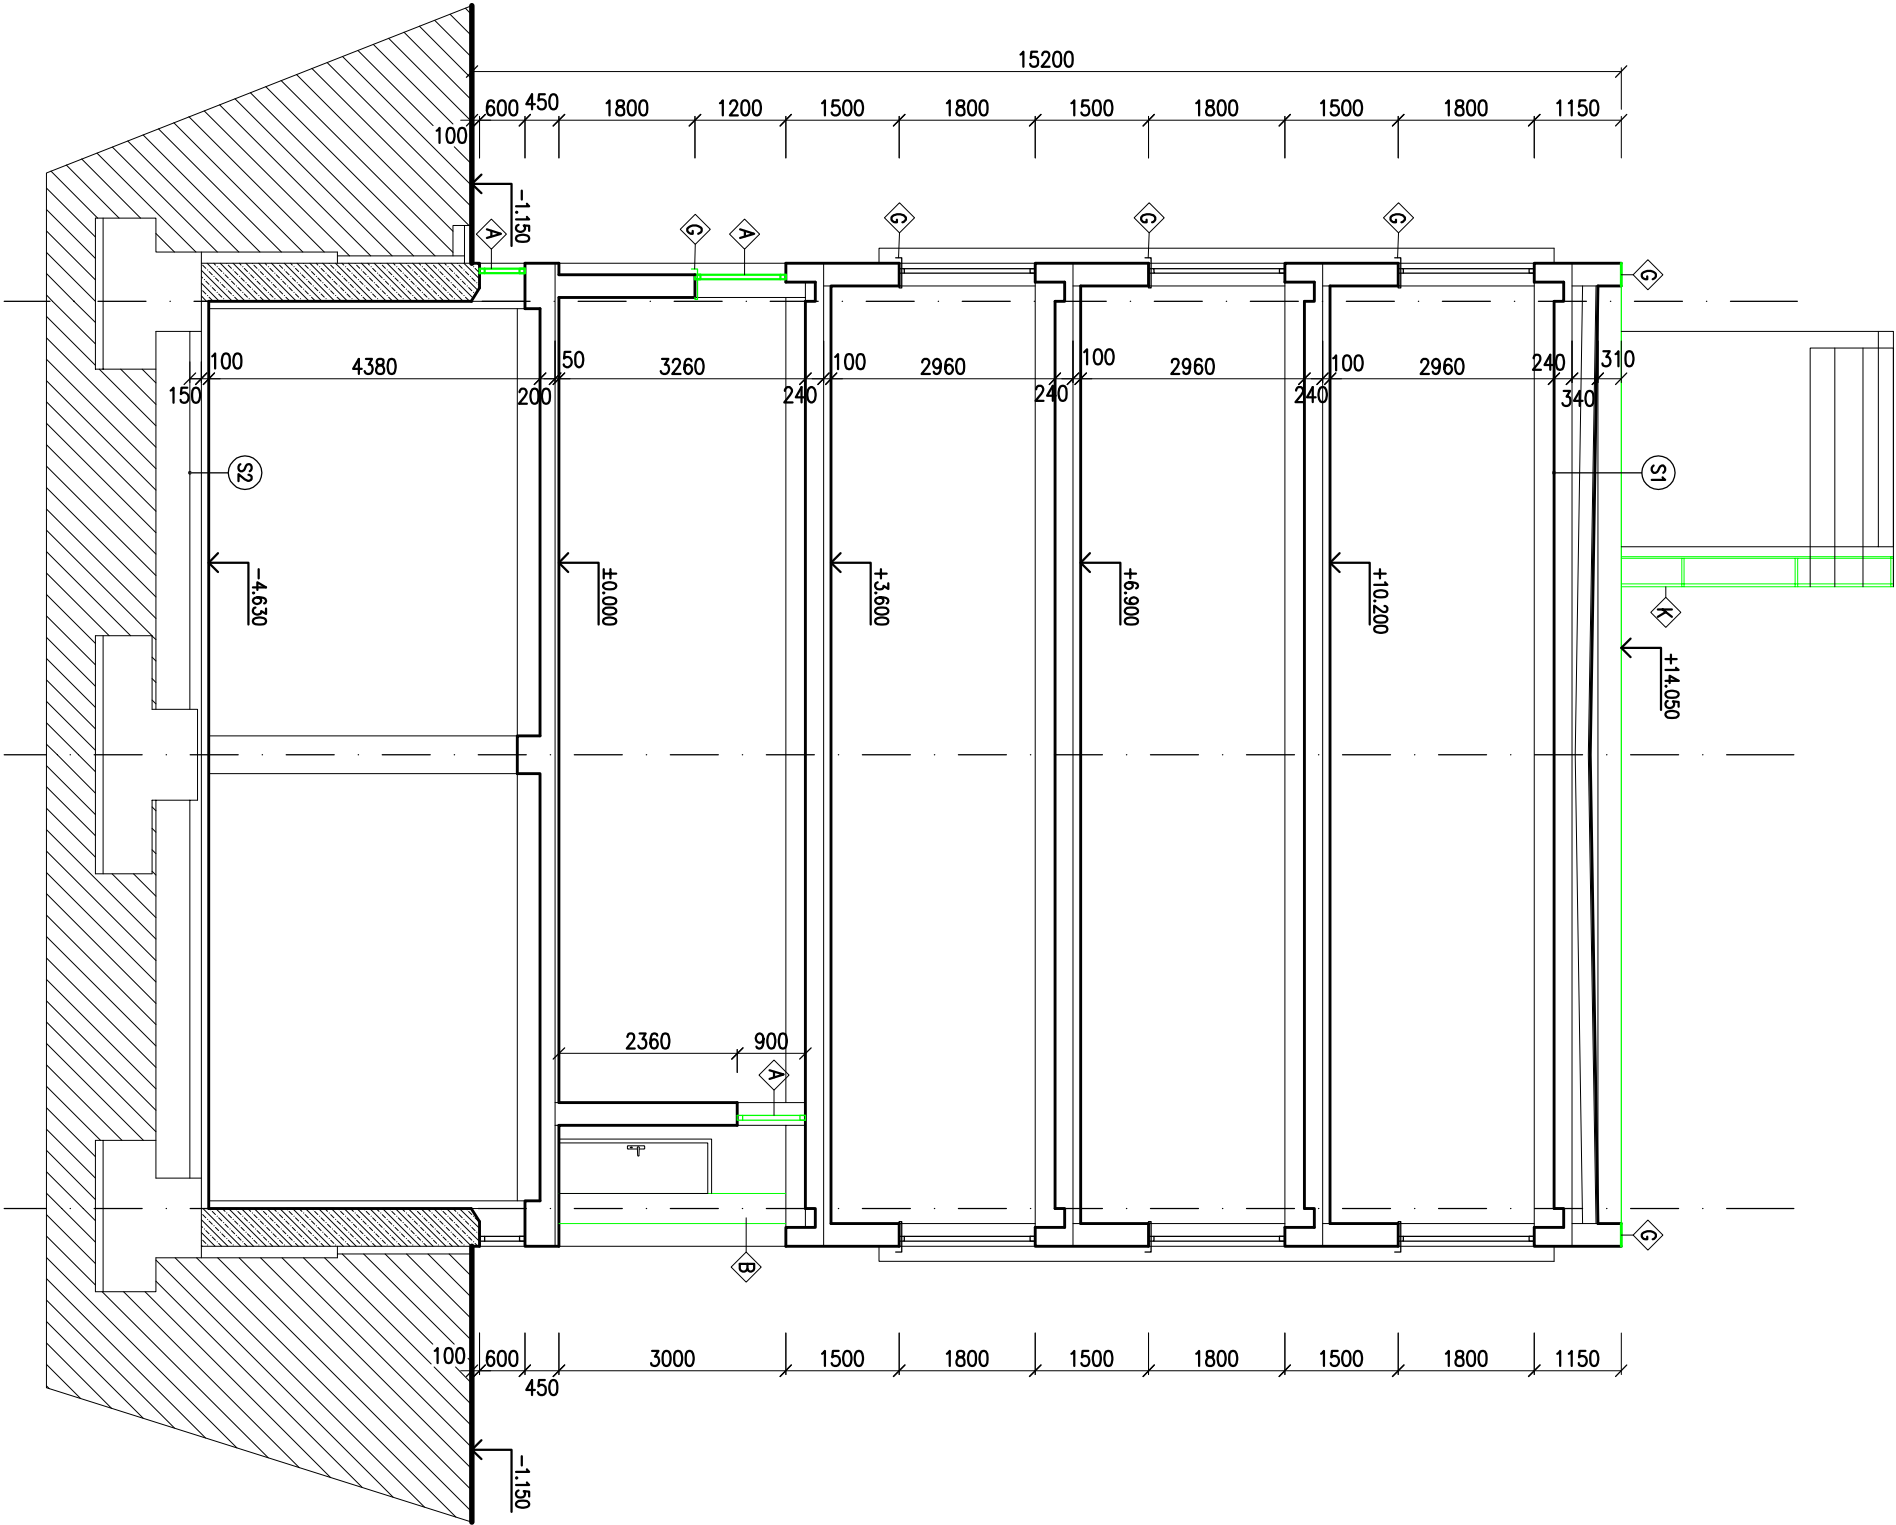

SKLADBY KONSTRUKCI

(S1)	STŘECHA	
	ŽIVČNÁ KRYTINA 2x1PA	25 MM
	CEMENTOVÝ POTĚR	
	LEPENKA	175 MM
	PLYNOSILKÁTOVÉ DESKY	20-120 MM
	PISKOVÉ LOŽE	25 MM
	PAROTĚSNÁ ZÁBRANA A400H	240 MM
	STŘEŠNÍ PANELE	
(S2)	PODLAHA SUTĚŘENU	100 MM
	BETONOVÁ DESKA	
	HI	150 MM
	PODKLADNÍ BETON	

LEGENDA MATERIÁLŮ

	STÁVAJÍCÍ ZDIVO
	BOURANÉ KONSTRUKCE

LEGENDA BOURACÍCH PRACÍ

A	VYBOURÁNÍ STÁVAJÍCÍCH OCELOVÝCH OKEN VČETNĚ RAMU
B	STÁVAJÍCÍ OBKLAD STOLPU BUDE ODBRÁNĚN
C	DEMONTÁŽ OCELOVÉHO ZÁBRADLÍ
D	DEMONTÁŽ DEŠŤOVÉHO SVODU A JEHO ÚPRAVA PRO ZPĚTNÉ POUŽITÍ
E	DEMONTÁŽ HROMOSVODU – SVISLÉ SVODY
F	DEMONTÁŽ VĚTRACÍCH MŘÍŽEK
G	DEMONTÁŽ OPLECHOVÁNÍ
H	DEMONTÁŽ OK PŘÍSTŘEŠKU PRO PARKOVÁNÍ
I	ODSTRANĚNÍ OKAPOVÉHO CHODNÍKU Z BET. DLAŽDIC
J	DEMONTÁŽ STÁVAJÍCÍCH PLECHOVÝCH VRAT VČETNĚ ZARUBNĚ
K	DEMONTÁŽ STÁVAJÍCÍHO ŽEBŘÍKU JEHO ULOŽENÍ PRO ZPĚTNÉ POUŽITÍ
L	DEMONTÁŽ STÁVAJÍCÍCH MŘÍŽÍ

POZNÁMKA

- PŘELOŽIT HROMOSVOD
- U VŠECH OKEN JE NUTNÉ ODBRÁNIT STÁVAJÍCÍ OPLECHOVÁNÍ PARAPETŮ A PŘESAŤŮ
- PROVEDE SE DEMONTÁŽ VŠECH VĚTRACÍCH MŘÍŽEK VE FASADĚ
- PROVĚST DEMONTÁŽ VŠECH PRVKŮ NA FASADĚ, KTERÉ BUDOU BRÁNIT PROVEDENÍ JEJIMU ZATEPLENÍ – PORISOVÉ TABULKY, MŘÍŽE, VĚTRACÍ MŘÍŽKY A STŘÍŠKY–JEJICH ULOŽENÍ PRO ZPĚTNÉ OSAZENÍ
- DEMONTÁŽ VEŠKERÉHO OSVĚTLENÍ NA FASADĚ
- STÁVAJÍCÍ KAMEROVÝ SYSTÉM NA FASADĚ JE TŘEBA DEMONTOVAT
- JE NUTNO UPRAVIT ZÁBRADLÍ A STŘÍŠKU NA JZ FASADĚ OBJEKTU TAK, ABY NEZASAHovalo DO NOvéHO ZATEPLENÍ

Vedoucí projektu:	Zodpovědný projektant:	Vypracovali:	Ing. Zdeněk Buček Projektová činnost ve výstavbě Ulička 14, 623 00 Brno IČO: 13418882	
Ing. Zdeněk Buček	Ing. Zdeněk Buček	Ing. Lenka Keršnerová		
Investor: Správa a údržba silnic úhonomoravského kraje, přísp. org. kraje			t.č. : +420 606 761 371 e - mail : zd.bucek@gmail.com	
Název stavby: Zateplení správní budovy SÚS JMK, oblast Znojmo			stupeň: DSP a DPS	
			č. zakázky: 16 / 2013	
			datum: 10 / 2013	
Část: D1.1 Architektonicko-stavební řešení			měřítko: 1:100	
Název výkresu: Řez A-A - Bourací práce			číslo výkr.: 06	