


DETAIL U OSTĚNÍ

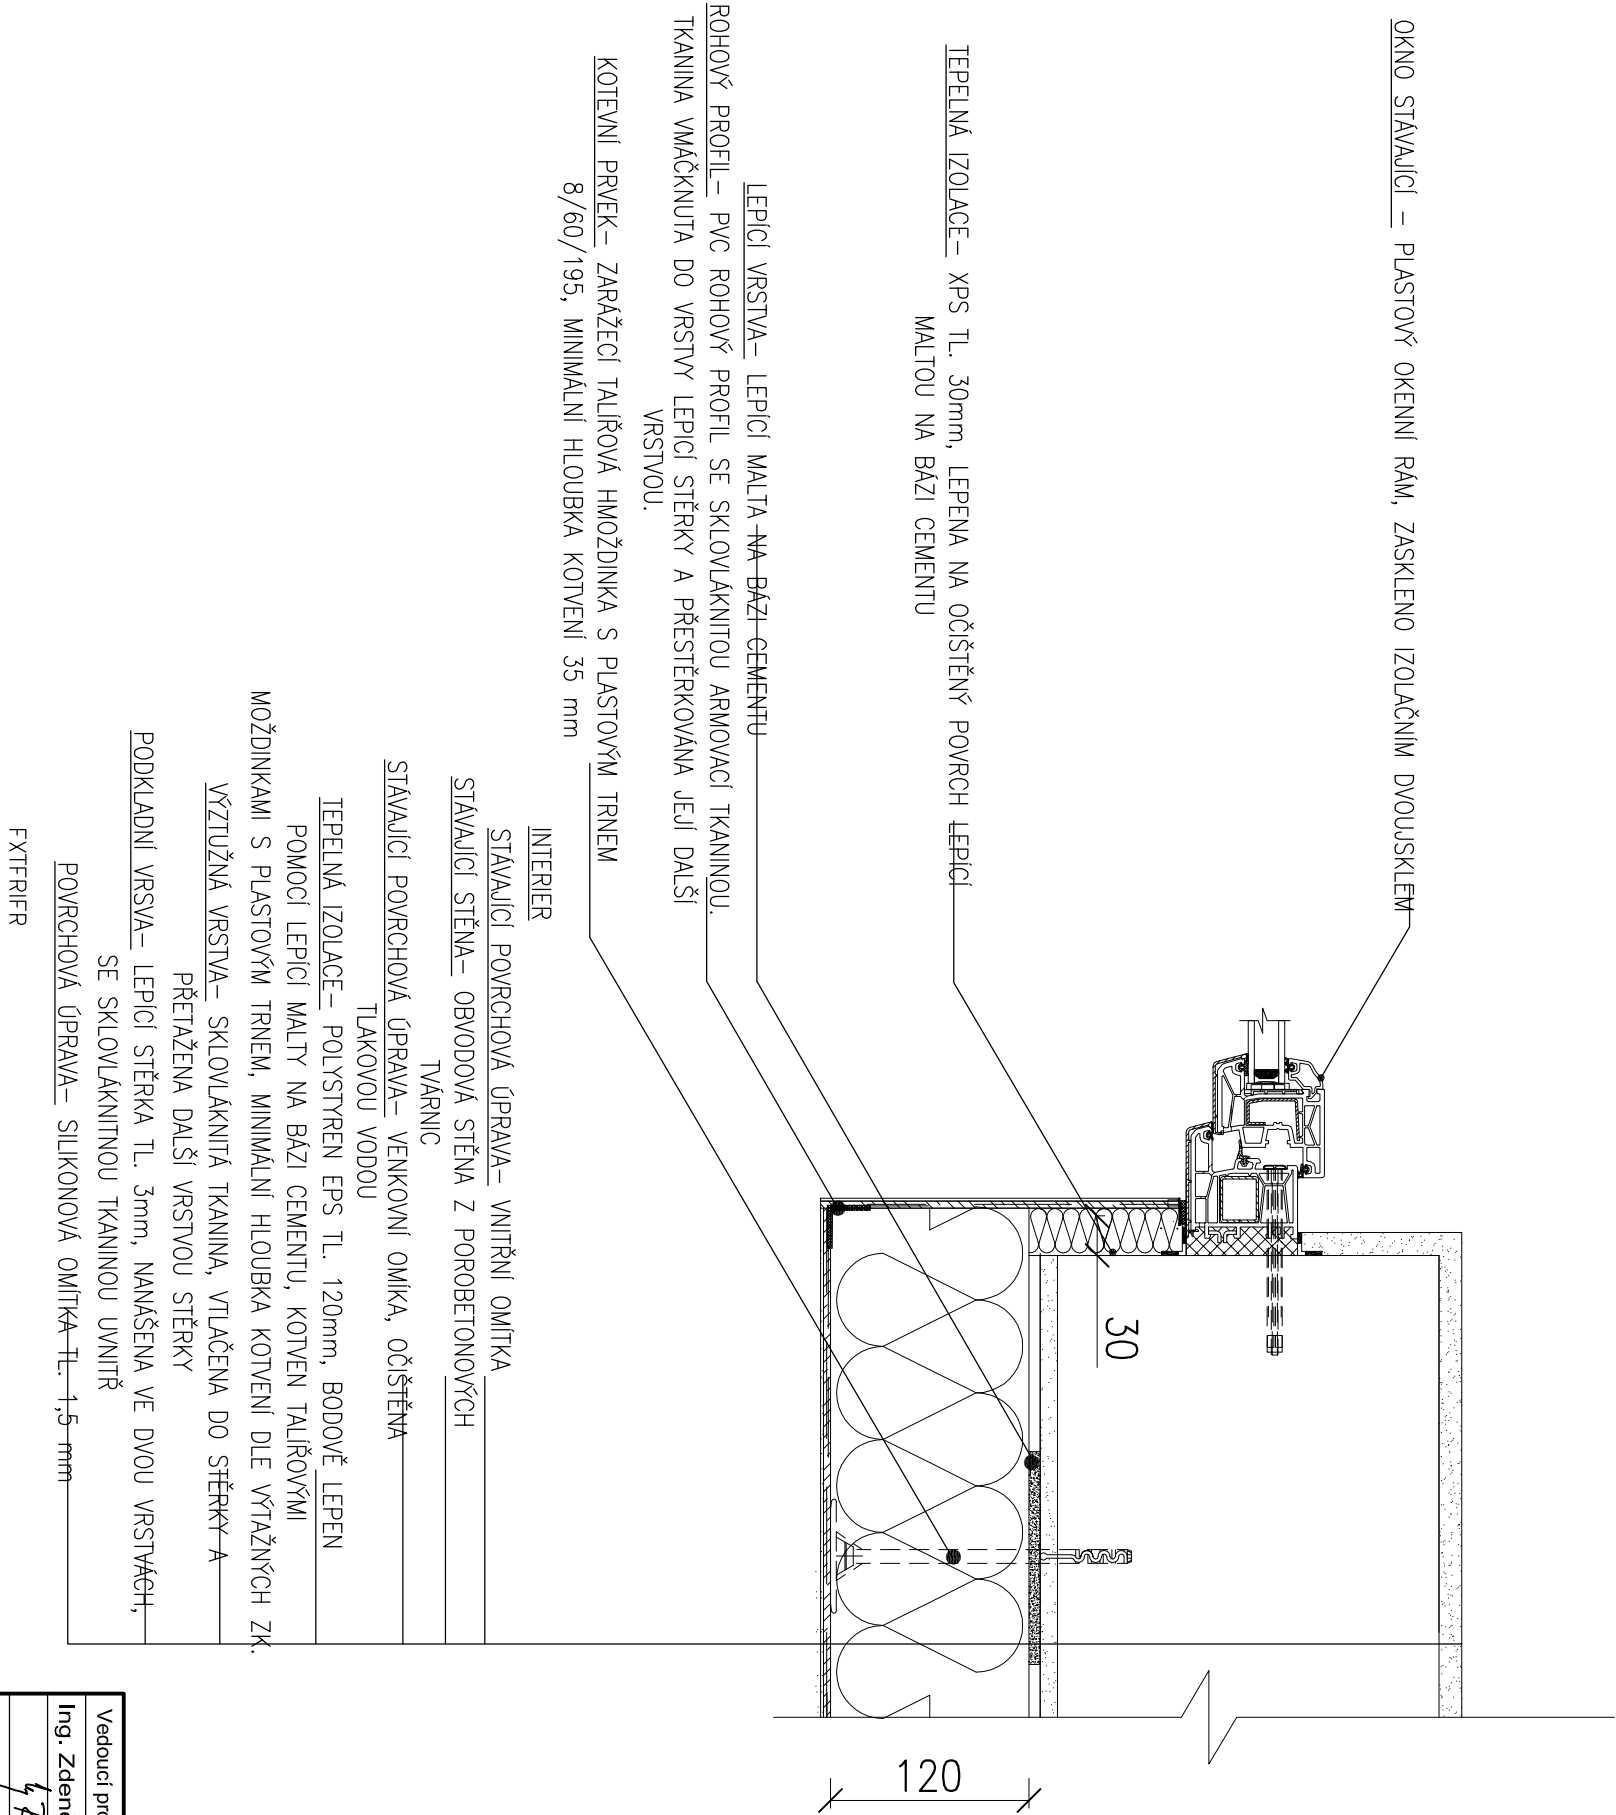

Vedoucí projektu:	Zodpovědný projektant:	Vypracoval:	Ing. Zdeněk Buček Projektová činnost ve výstavbě Ulička 14, 623 00 Brno IČO: 13418882 t.č.: +420 606 761 371 e - mail : zdbucek@gmail.com	
Ing. Zdeněk Buček	Ing. Zdeněk Buček	Ing. Lenka Keršnerová	stupeň: DSP a DPS	
Investor: Správa a údržba silnic Jihomoravského kraje, příspě. org. kraje			č. zakázky:	16 / 2013
Název stavby: Zateplení správní budovy SÚS JMK, oblast Znojmo			datum:	10 / 2013
Část: D1.1 Architektonicko-stavební řešení			měřítko:	1:5
Název výkresu: Detail u ostění			číslo výkr.:	17b