


Půdorys 3.NP - Bourací práce

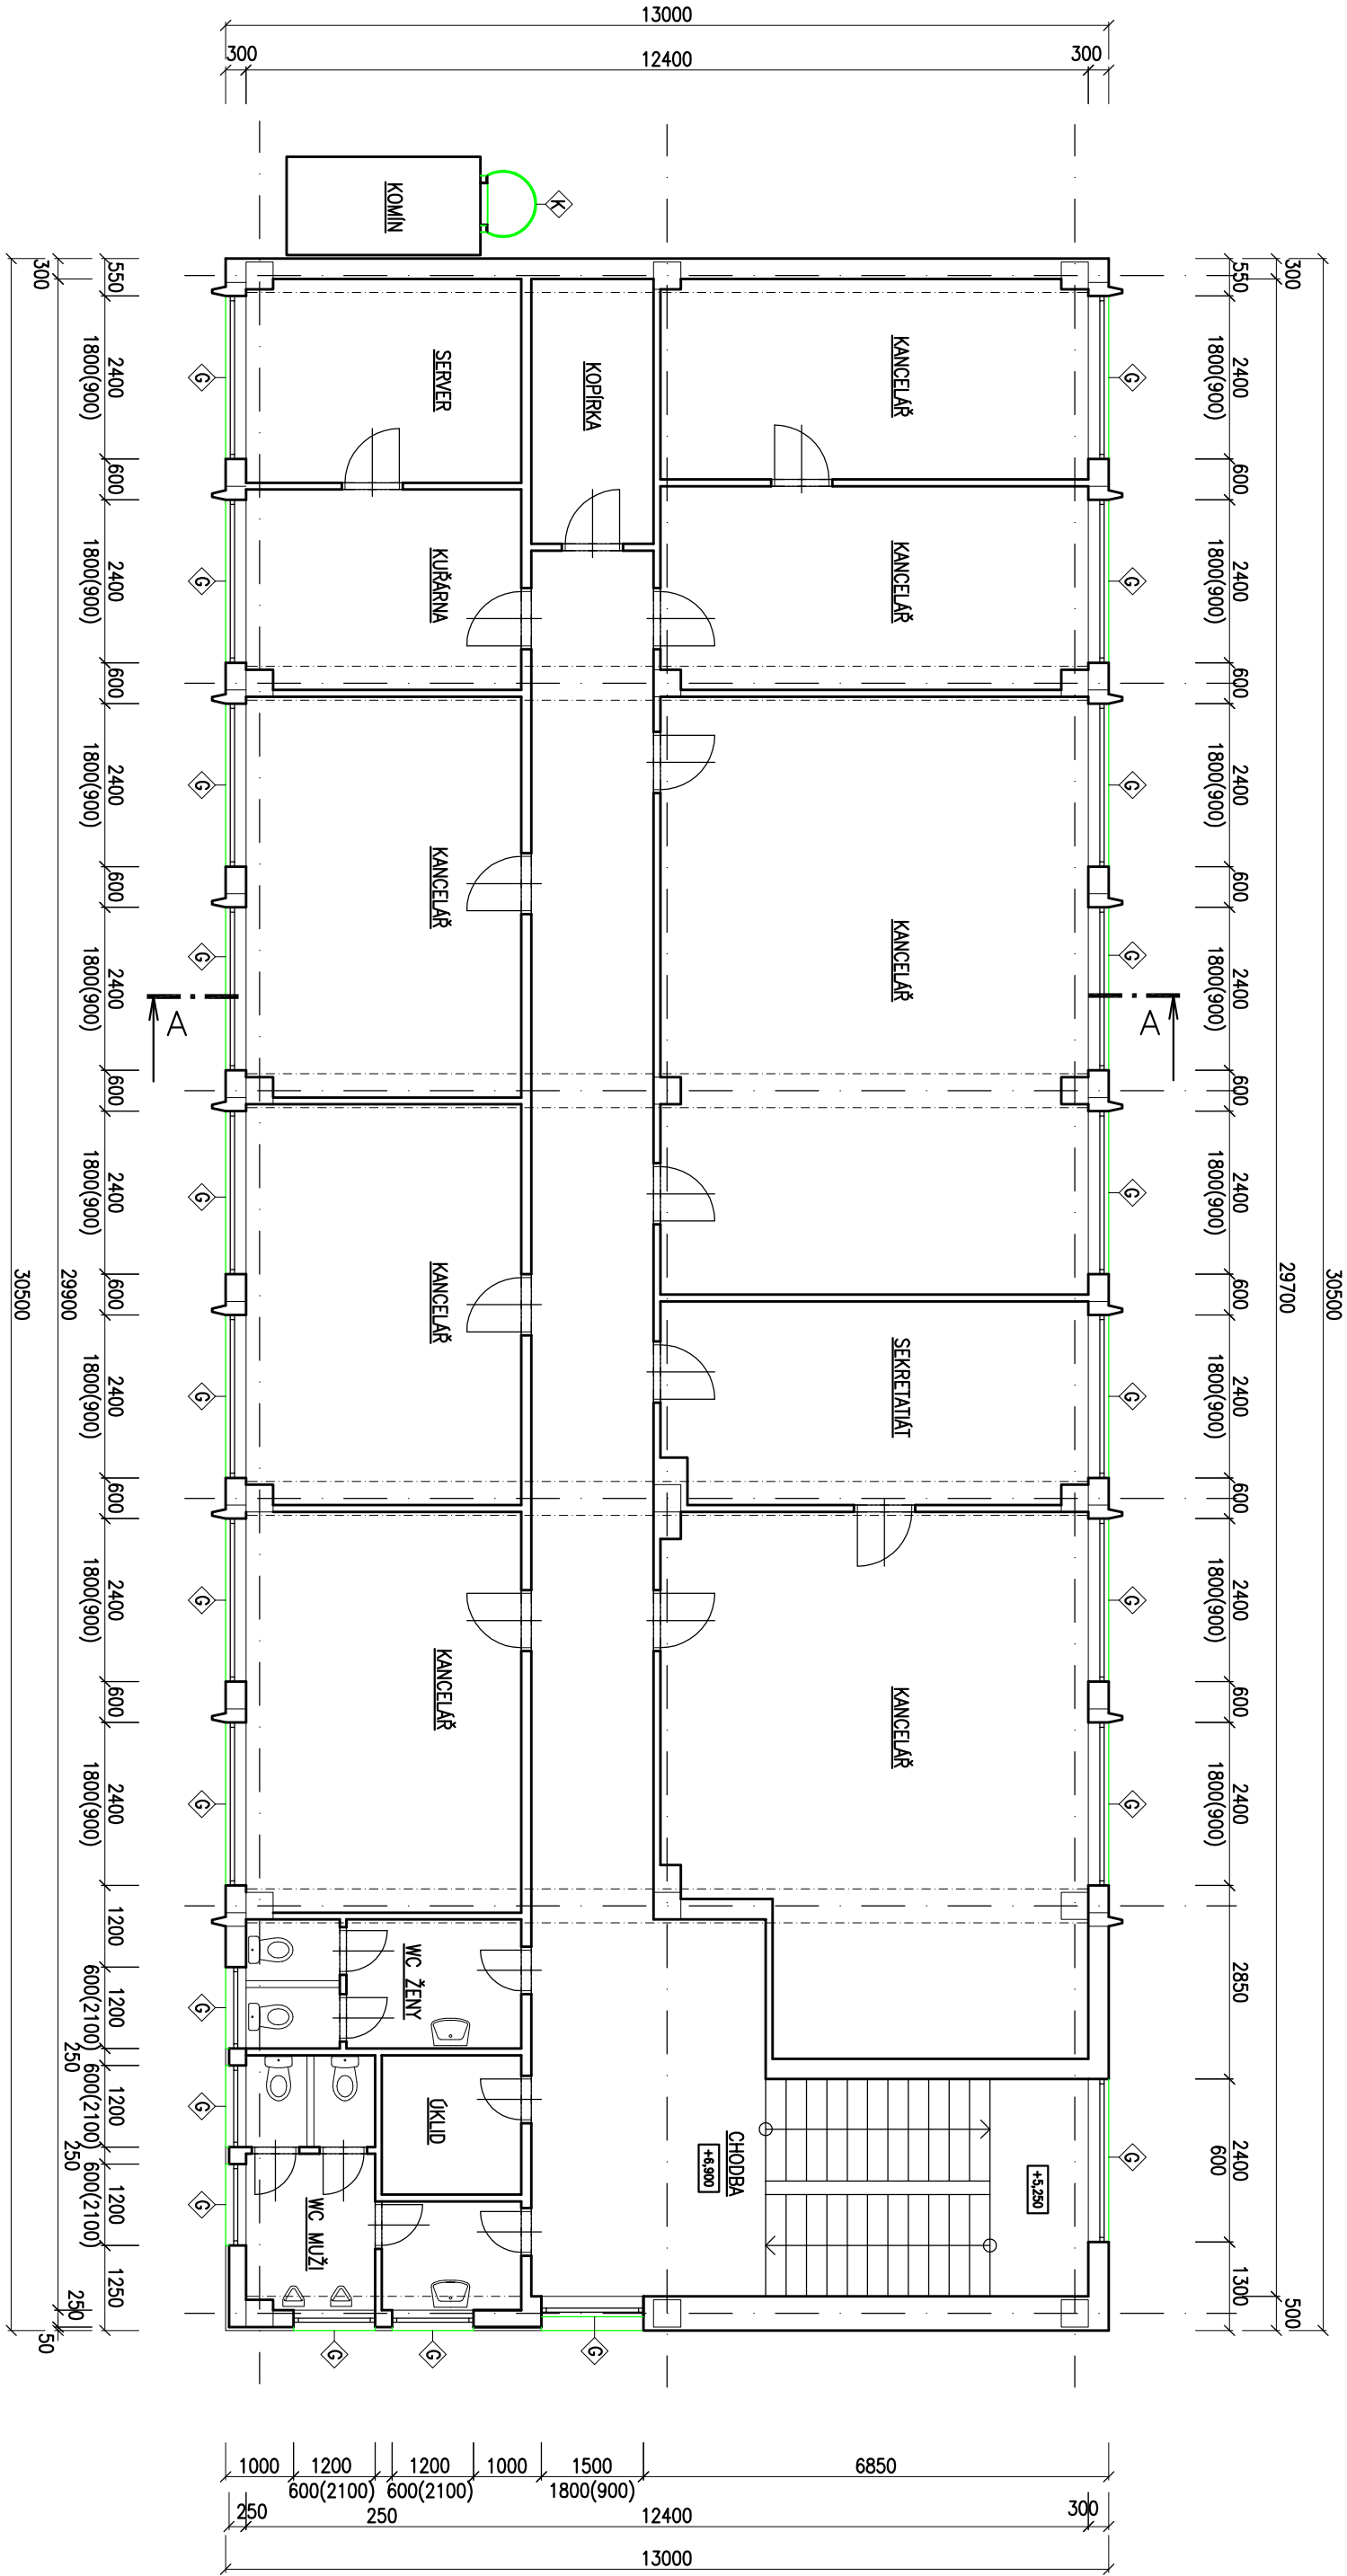

- LEGENDA MATERIÁLŮ
- STAVAJÍCÍ ŽIVO
 - BOURANÉ KONSTRUKCE

- LEGENDA BOURACÍCH PRACÍ
- A VYBOURÁNÍ STAVAJÍCÍCH OCELOVÝCH OKEN
 - B VČETNĚ RAMU
 - C STAVAJÍCÍ OBKLAD SLOUPU BUDE OOSTRANĚN
 - D DEMONTÁŽ OCELOVÉHO ZABRADLU
 - E DEMONTÁŽ DEŠŤOVÉHO SVODU A JEHO ÚPRAVA PRO ZPĚTNÉ POUŽITÍ
 - F DEMONTÁŽ HROMOSVODU – SWISEL SVODY
 - G DEMONTÁŽ VĚTRACÍCH MŘÍŽEK
 - H DEMONTÁŽ OPEČHOVÁNÍ
 - I DEMONTÁŽ OK PŘÍSTŘEŠKU PRO PARKOVÁNÍ
 - J OOSTRANĚNÍ OKAPOVÉHO CHODNIČKY Z BET. DLUŽNÍC
 - K DEMONTÁŽ STAVAJÍCÍCH PLECHOVÝCH VRAT
 - L VČETNĚ ZABUDBY
 - M DEMONTÁŽ STAVAJÍCÍHO ŽEBŘÍKU
 - N JEHO ULOŽENÍ PRO ZPĚTNÉ POUŽITÍ
 - O DEMONTÁŽ STAVAJÍCÍCH MŘÍŽ

POZNÁMKA

- PŘELOŽIT HROMOSVOD
- U VŠECH OKEN JE NUTNÉ OOSTRANIT STAVAJÍCÍ OPEČHOVÁNÍ PARAPETU A PŘESAHU
- PROVEDE SE DEMONTÁŽ VŠECH VĚTRACÍCH MŘÍŽEK VE FASÁDĚ
- PROVEDE SE DEMONTÁŽ VŠECH PARKU NA FASÁDĚ, KTERÉ BUDOU BRÁNIT PROVEDENÍ JEJINU ZATEPLENÍ – POPSOVÉ TABULKY, MŘÍŽE, VĚTRACÍ MŘÍŽKY A STRÝSKY–JEJICH ULOŽENÍ PRO ZPĚTNÉ OSAZENÍ
- DEMONTÁŽ VČESKÉHO OSVĚTLENÍ NA FASÁDĚ
- STAVAJÍCÍ KAMEROVÝ SYSTÉM NA FASÁDĚ JE TŘEBA DEMONTOVAT
- JE NUTNO UPRAVIT ZABRADLU A STRÝSKU NA IZ FASÁDĚ OBJEKTU TAK, ABY NEZASAHOVALO DO NOVÉHO ZATEPLENÍ

Vedoucí projektu:	Zodpovědný projektant:	Vypracoval:	Ing. Zdeněk Buček	
Ing. Zdeněk Buček	Ing. Zdeněk Buček	Ing. Lenka Keršnerová	Projektová činnost ve výstavbě	
Investor:	Správa a údržba silnic Jihomoravského kraje, příspě. org. kraje	Číslo výkresu:	Půdorys 3.NP - Bourací práce	
Název stavby:	Zateplení správní budovy SÚS JMK, oblast Znojmo	Stupeň:	DSP a DPS	
Část:	D1.1 Architektonicko-stavební řešení	Č. zakázky:	16 / 2013	
Název výkresu:	Půdorys 3.NP - Bourací práce	datum:	10 / 2013	
		měřítko:	1:100	
		číslo výkresu:	04	