




1.PP - JV stěna - Bourací práce

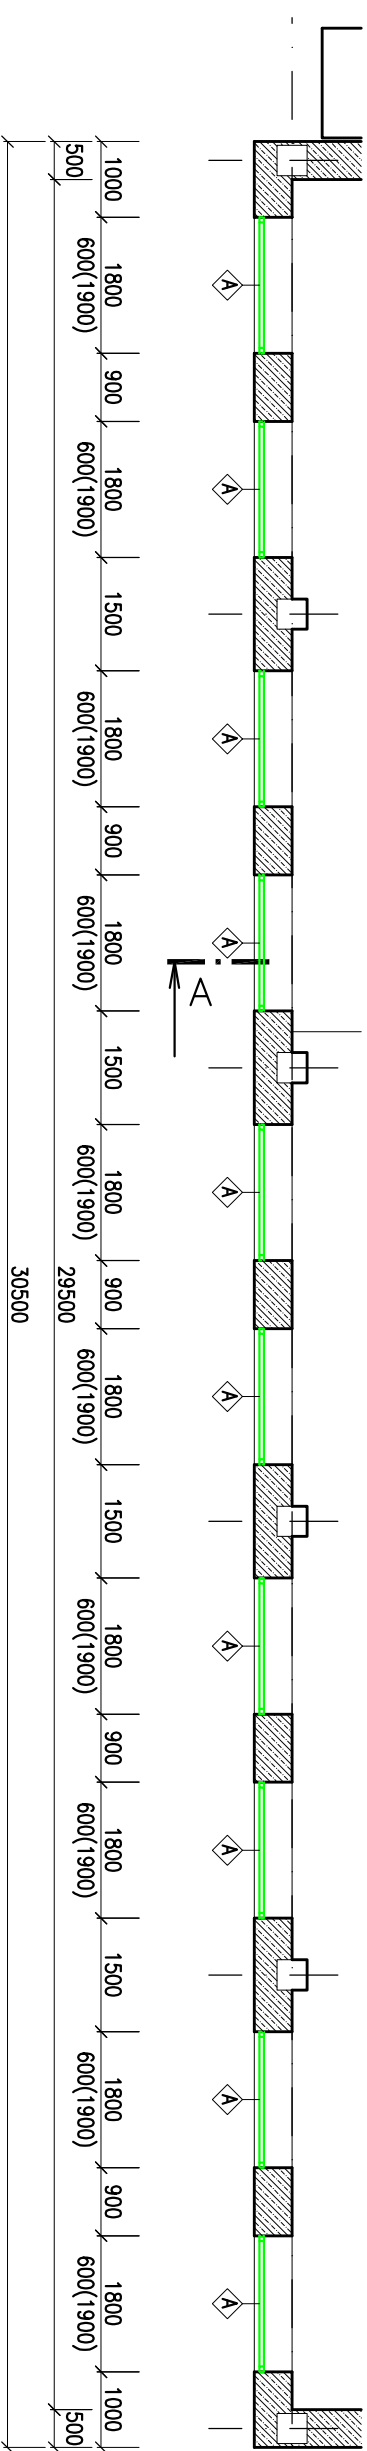


1.PP - SZ stěna - Bourací práce

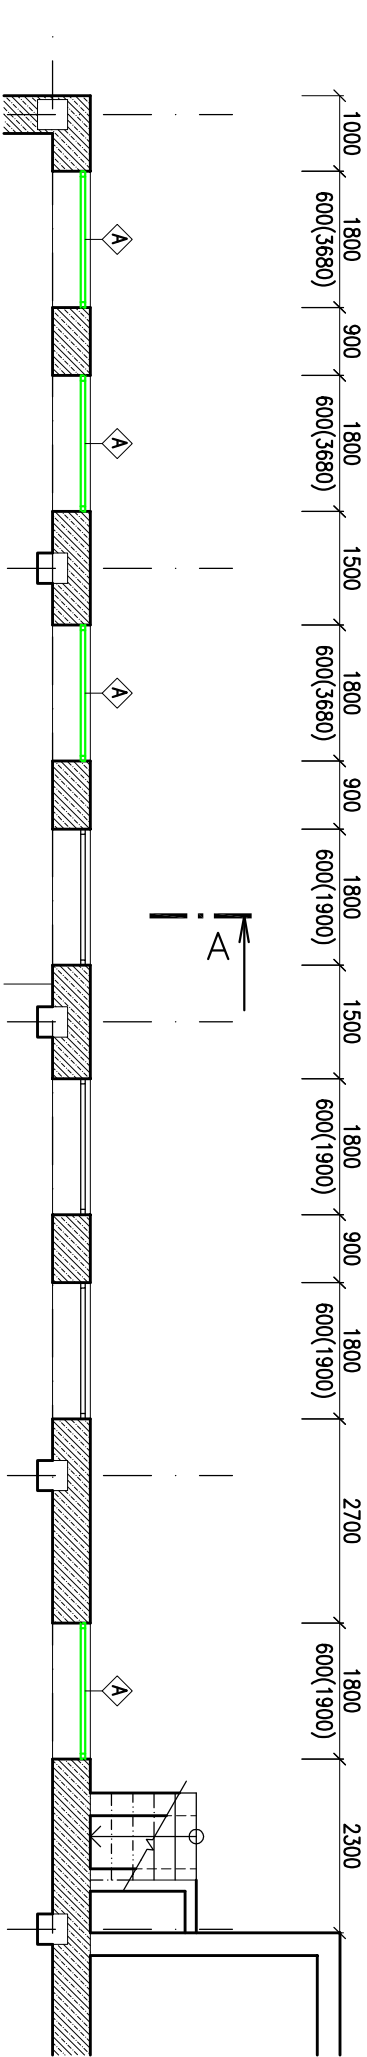

1.PP - JZ stěna - Bourací práce

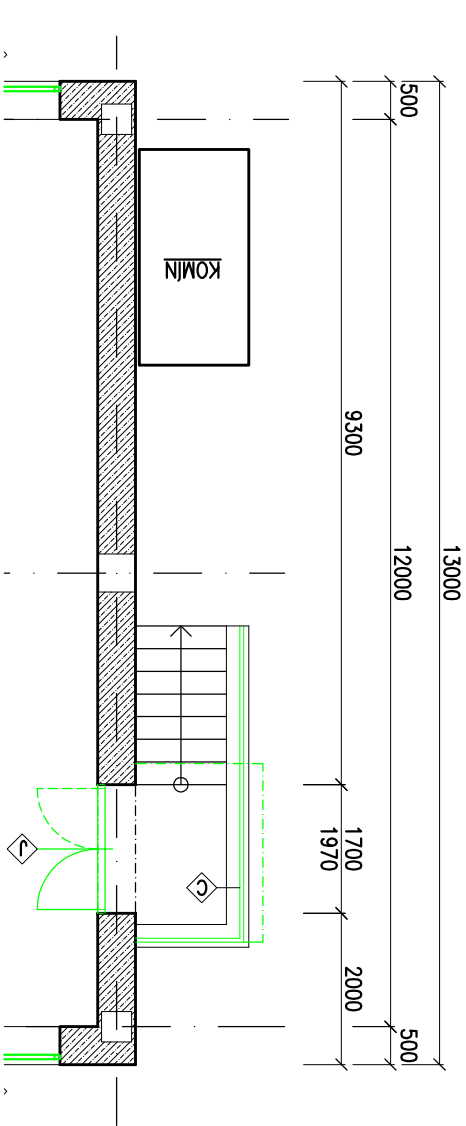

1.PP - SV stěna - Bourací práce

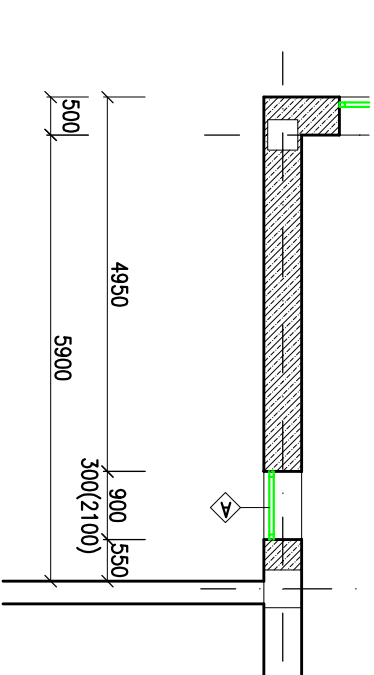

- LEGENDA MATERIÁLŮ
- STÁVAJÍCÍ ZDIVO
 - BOURANÉ KONSTRUKCE

- LEGENDA BOURACÍCH PRACÍ
- A VYBOURÁNÍ STÁVAJÍCÍCH OCELOVÝCH OKEN VČETNĚ RAMU
 - B STÁVAJÍCÍ OBRÁD SLOUPU BUDE ODSTRANĚN
 - C DEMONTÁŽ OCELOVÉHO ZÁBRADLÍ
 - D DEMONTÁŽ DEŠŤOVÉHO SVODU A JEHO ÚPRAVA PRO ZPĚTNÉ POUŽITÍ
 - E DEMONTÁŽ HROMOSVODU – SMLS SVODY
 - F DEMONTÁŽ VĚTRACÍCH MŘÍŽEK
 - G DEMONTÁŽ OPLECHOVÁNÍ
 - H DEMONTÁŽ OK PŘÍSTŘEŠKU PRO PARKOVÁNÍ
 - I ODSTRANĚNÍ OKAPOVÉHO CHODNIKU Z BET. DLAŽDIC
 - J DEMONTÁŽ STÁVAJÍCÍCH PLECHOVÝCH VRAT VČETNĚ ZÁRUBNĚ
 - K DEMONTÁŽ STÁVAJÍCÍHO ŽEBŘÍKU JEHO ULOŽENÍ PRO ZPĚTNÉ POUŽITÍ
 - L DEMONTÁŽ STÁVAJÍCÍCH MŘÍŽÍ

POZNÁMKA

- PŘELOŽIT HROMOSVOD
- U VŠECH OKEN JE NUTNÉ ODSTRANIT STÁVAJÍCÍ OPLECHOVÁNÍ PARAPETŮ A PŘESAHŮ
- PROVEDE SE DEMONTÁŽ VŠECH VĚTRACÍCH MŘÍŽEK VE FASADĚ
- PROVEDE SE DEMONTÁŽ VŠECH PRVKŮ NA FASADĚ, KTERÉ BUDOU BRÁNIT PROVEDENÍ JEJINU ZATEPLENÍ – POPSOVÉ TABULKY, MŘÍŽE, VĚTRACÍ MŘÍŽKY A STRÍŠKY – JEJICH ULOŽENÍ PRO ZPĚTNÉ OSAZENÍ
- DEMONTÁŽ VEŠKERÉHO OSVĚTLENÍ NA FASADĚ
- STÁVAJÍCÍ KAMEROVÝ SYSTÉM NA FASADĚ JE TŘEBA DEMONTOVAT
- JE NUTNO UPRAVIT ZÁBRADLÍ A STRÍŠKU NA JZ FASADĚ OBJEKTU TAK, ABY NEZASAHovalo DO NOVÉHO ZATEPLENÍ

Vedoucí projektu:	Zodpovědný projektant:	Vypracovali:	Ing. Zdeněk Buček	
Ing. Zdeněk Buček	Ing. Zdeněk Buček	Ing. Lenka Keršnerová	Projektovala činnost ve výstavbě	
Investor:	Správa a údržba silnic úhonomoravského kraje, přísp. org. kraje		Ulička 14, 623 00 Brno	
Název stavby:	Zateplení správní budovy SÚS JMK, oblast Znojmo		IČO: 13418882	
Část:	D1.1 Architektonicko-stavební řešení		stúpení: DSP a DPS	
Název výkresu:	1.PP - Bourací práce		č. zakázky: 16 / 2013	
			datum: 10 / 2013	
			měřítko: 1:100	
			číslo výkr.: 01	