


DETAIL U PARAPETU

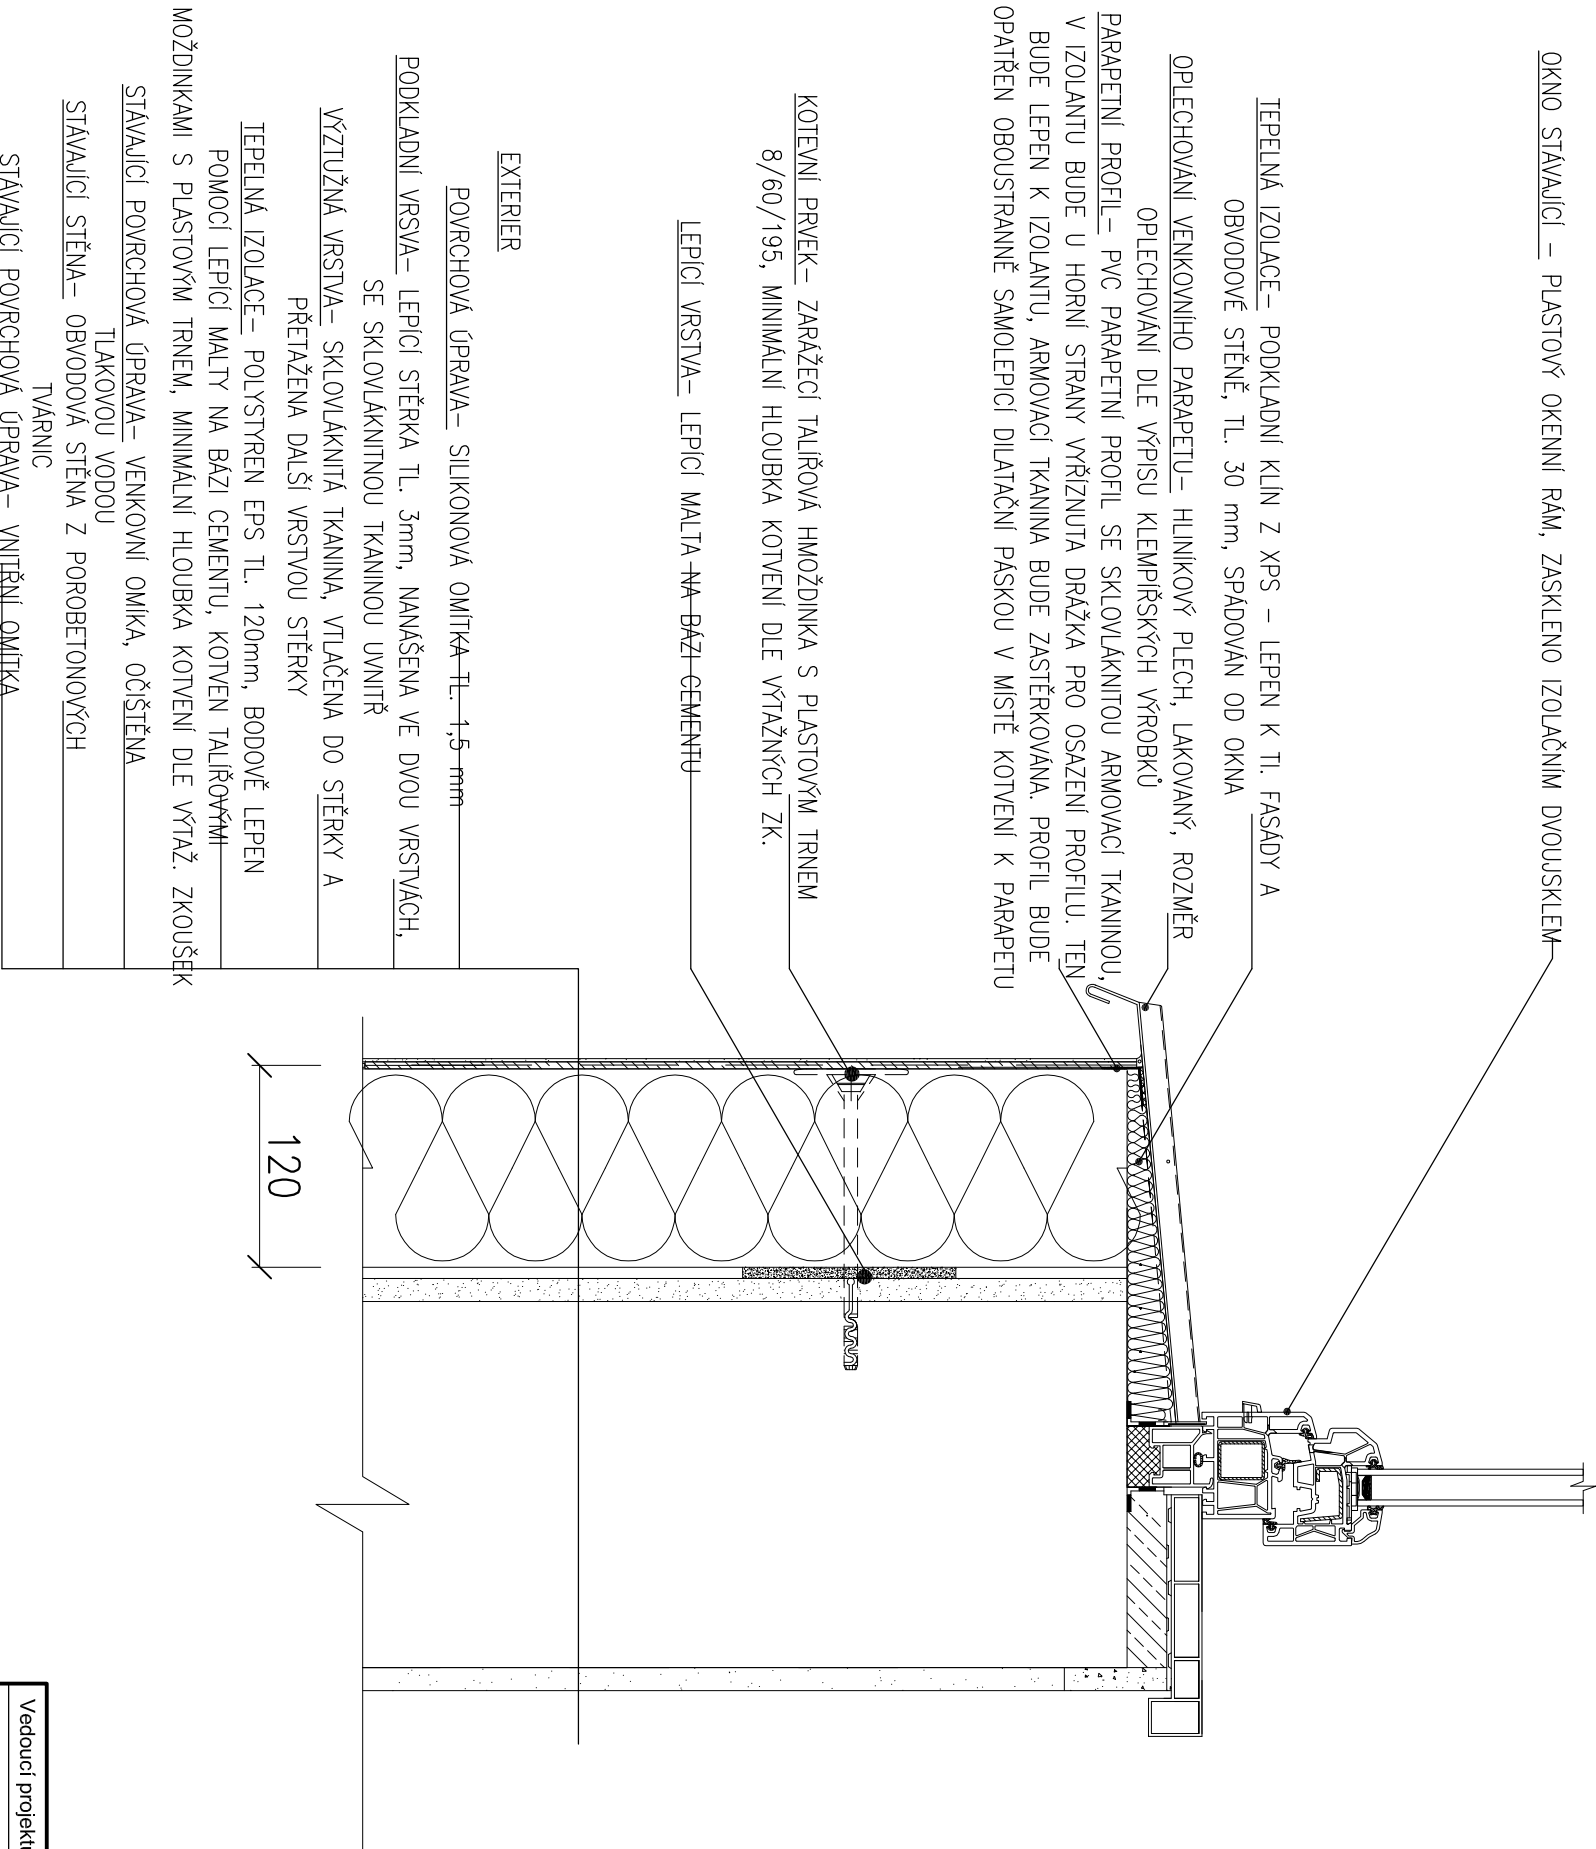

EXTERIER

- POVRCHOVÁ ÚPRAVA – SILIKONOVÁ OMITKA TL. 1,5 mm
- PODKLADNÍ VRSTVA – LEPICÍ STĚRKA TL. 3mm, NANAŠENA VE DVOU VRSTVÁCH, SE SKLOVLÁKNITOU TKANINOU UVNITŘ
- VÝZTUŽNÁ VRSTVA – SKLOVLÁKNITÁ TKANINA, VTLAČENA DO STĚRKY A PŘETAŽENA DALŠÍ VRSTVOU STĚRKY
- TEPELNÁ IZOLACE – POLYSTYREN EPS TL. 120mm, BODOVĚ LEPEN POMOCÍ LEPICÍ MALTY NA BÁZI CEMENTU, KOTVEN TALÍŘOVÝMI MOŽDINKAMI S PLASTOVÝM TRNEM, MINIMÁLNÍ HLOUBKA KOTVENÍ DLE VÝTAŽ. ZKOUŠEK
- STAVAJÍCÍ POVRCHOVÁ ÚPRAVA – VENKOVNÍ OMÍKA, OČIŠTĚNÁ TLAKOVOU VODOU
- STAVAJÍCÍ STĚNA – OBVODOVÁ STĚNA Z POROBETONOVÝCH TVARNIC
- STAVAJÍCÍ POVRCHOVÁ ÚPRAVA – VNITŘNÍ OMITKA
- INTERIER

Vedoucí projektu:			Zodpovědný projektant:		Vypracoval:	
Ing. Zdeněk Buček			Ing. Zdeněk Buček		Ing. Lenka Keršnerová	
Investor:			Správa a údržba silnic Jihomoravského kraje, přísp. org. kraje			
Název stavby:			Zateplení správní budovy SÚS JMK, oblast Znojmo			
Část:			D1.1 Architektonicko-stavební řešení			
Název výkresu:			Detail u parapetu			
Ing. Zdeněk Buček			Projektová činnost ve výstavbě Ulička 14, 623 00 Brno IČO: 13418882 t.č.: +420 606 761 371 e - mail: zdbucek@gmail.com			
stupeň:			DSP a DPS			
č. zakázky:			16 / 2013			
datum:			10 / 2013			
měřítko:			1:5			
číslo výkr.:			17a			