


Půdorys 2.NP - Bourací práce

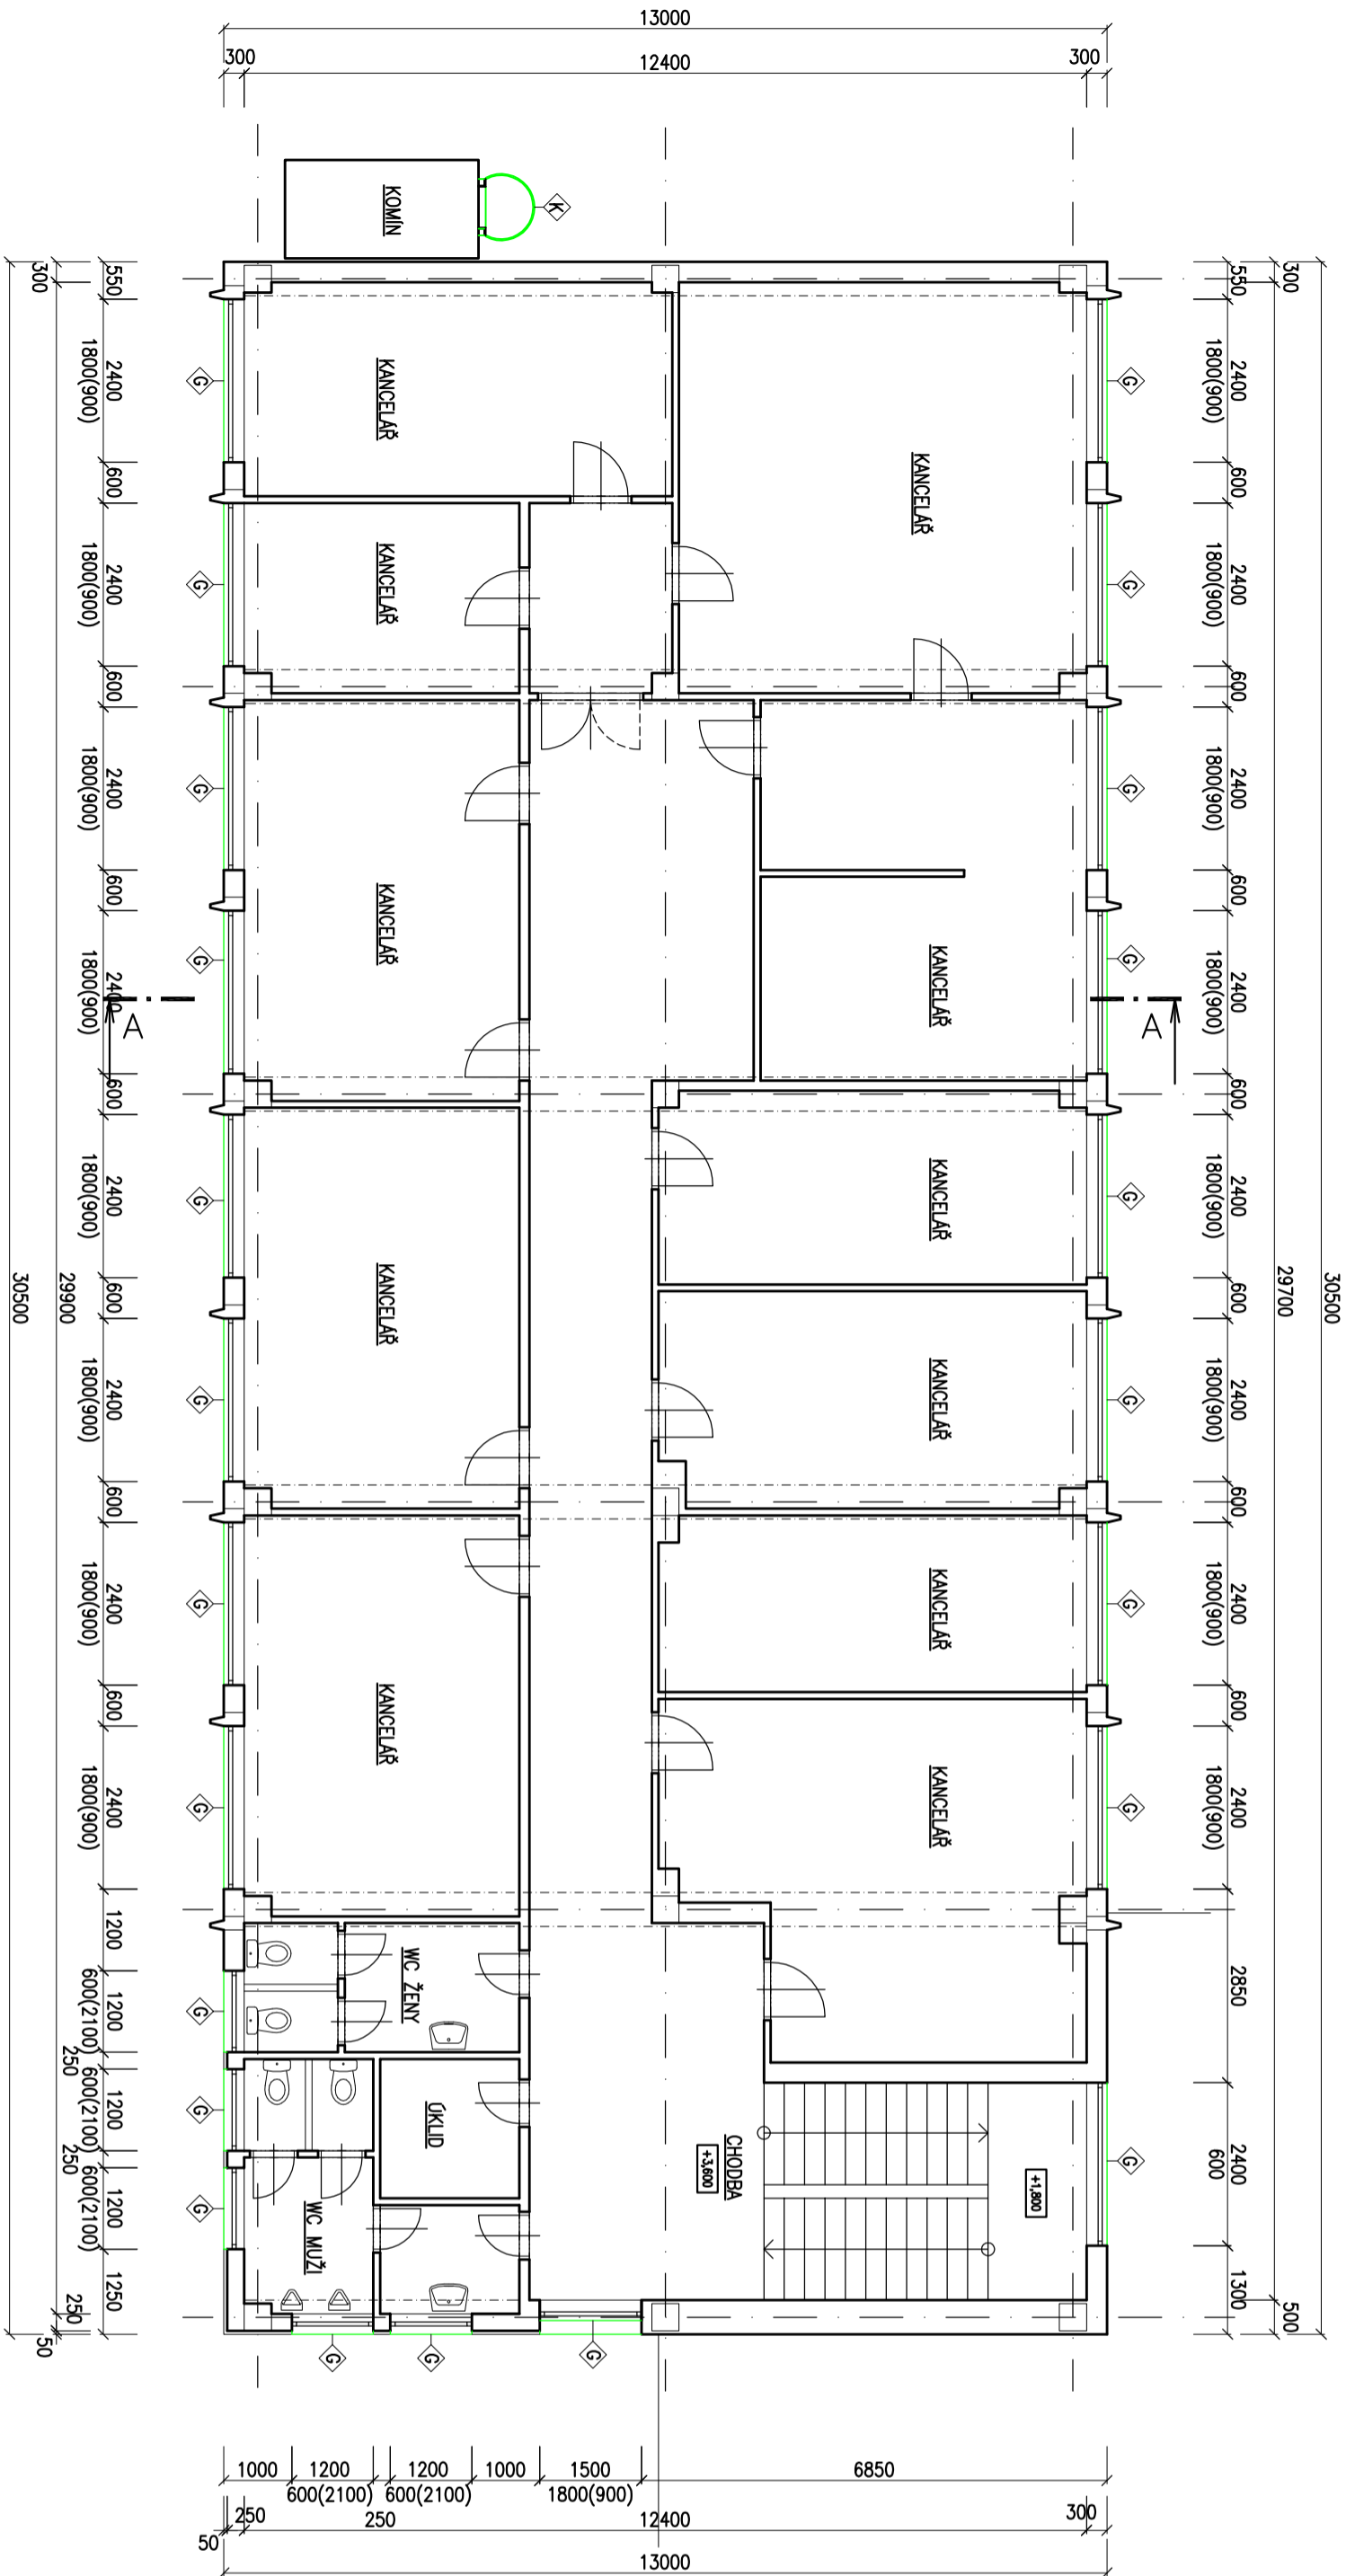

- LEGENDA MATERIÁLŮ
- STAVAJÍCÍ ZDVO
  - BOURANÉ KONSTRUKCE

- LEGENDA BOURACÍCH PRACÍ
- A VYBÜRANÍ STAVAJÍCÍCH OCELOVÝCH OKEN
  - B VČERNÉ RAMO
  - C STAVAJÍCÍ OKRADO SLOUPU BUDÉ OOSTRANĚN
  - D DEMONTÁŽ OCELOVÉHO ZABRADO
  - E DEMONTÁŽ DEŠŤOVÉHO SVODU A JEHO GRRAVA PRO ŽENÉ POUŽITI
  - F DEMONTÁŽ HRONOSVOU – SRSLE SVODY
  - G DEMONTÁŽ VĚTRACÍCH MŘÍŽEK
  - H DEMONTÁŽ OK PRÍSTŘEŠKU PRO PARKOVÁNÍ
  - I OOSTRANĚNÍ OKAPOVÉHO CHODNIKU Z BET. DLÁŽDIC
  - J DEMONTÁŽ STAVAJÍCÍCH PLECHOVÝCH VRAŤ
  - K VČERNÉ ZABURĚNÉ
  - L DEMONTÁŽ STAVAJÍCÍHO ŽEBŘÍKU
  - L JEHO ULÓŽENÍ PRO ŽPĚTNÉ POUŽITÍ
  - L DEMONTÁŽ STAVAJÍCÍCH MŘÍŽÍ

- POZNÁMKA
- PŘELOŽIT HRONOSVOD
  - U VŠECH OKEN JE NUTNÉ OOSTRANIT STAVAJÍCÍ OPLECHOVÁNÍ PARABETŮ A PŘESADU
  - PROVESE SE DEMONTÁŽ VŠECH VĚTRACÍCH MŘÍŽEK VE FASADĚ
  - PROVESE DEMONTÁŽ VŠECH PRVKŮ NA FASADĚ, KTERÉ BUDOU BRANIT PROVESENÍ JEJINU ZATĚPLENÍ – POPSATE PRABUŤ, MŘÍŽÍ, VĚTRACÍ MŘÍŽKY A STRISŤ – JEACH ULÓŽENÍ PRO ŽPĚTNÉ OSADĚNÍ
  - DEMONTÁŽ VŠECHHO OSADĚNÍ NA FASADĚ
  - STAVAJÍCÍ KAMEROVÝ SYSTEŤ NA FASADĚ JE TŘEBBA DEMONTOVAT
  - JE NUTNO GRPAT ZABRADO A STRISKU NA ŽZ FASADĚ OBJEKŤU TK, ABY NEZASHOVALO DO NOVEHO ZATĚPLENÍ

Vedoucí projektu:			Zodpovědný projektant:			Vypracoval:		
Ing. Zdeněk Buček			Ing. Zdeněk Buček			Ing. Lenka Keršnerová		
Investor:			Správa a údržba silnic Jihomoravského kraje, příspě. org. kraje					
Název stavby:								
Zateplení správní budovy SÚS JMK, oblast Znojmo								
Část:								
D1.1 Architektonicko-stavební řešení								
Název výkresu:								
Půdorys 2.NP - Bourací práce								
číslo výkř.:			Ing. Zdeněk Buček Projektová činnost ve výstavbě Ulčka 14, 623 00 Brno IČO: 13418882					
mřítko:			1:100					
číslo výkř.:			03					