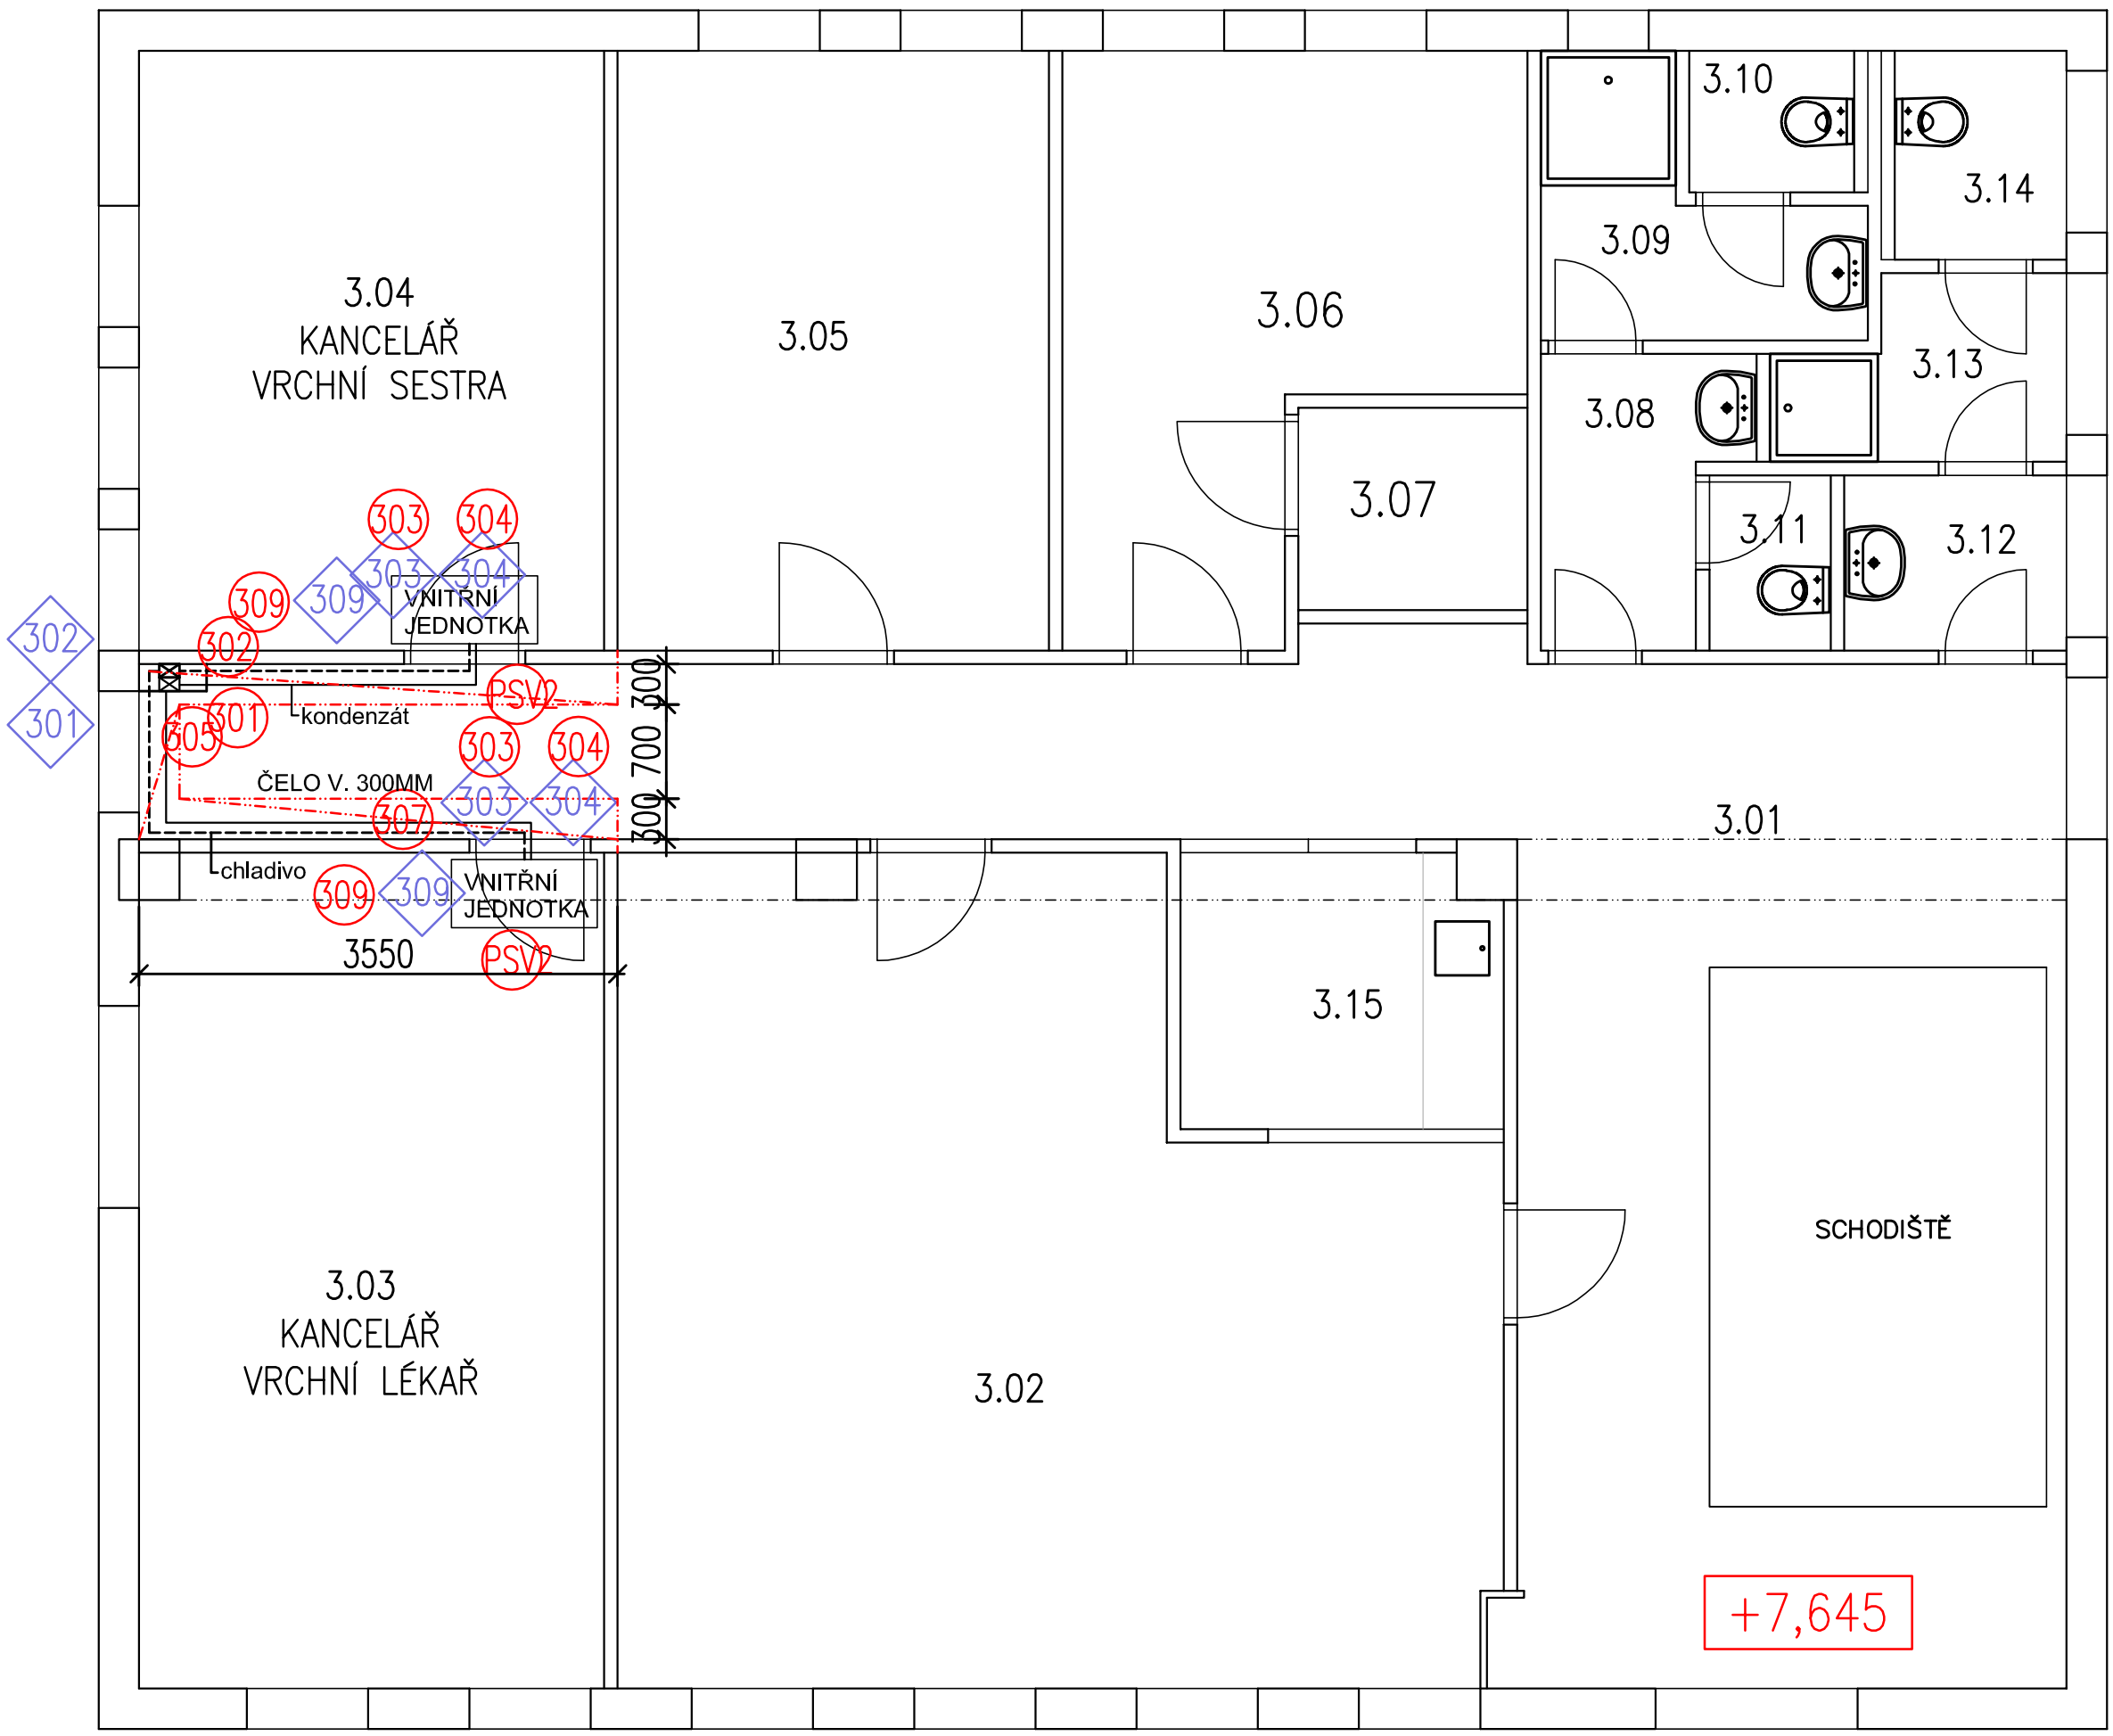

XOY STAVEBNÍ ÚPRAVY VIZ PŘÍLOHA SEZNAM STAVEBNÍCH ÚPRAV VIZ: D.1.1.6

XOY STAVEBNÍ ÚPRAVA BOURÁNÍ – X PODLAŽÍ, OY ČÍSLO STAVEBNÍ ÚPRAVY – VIZ TABULKA STAVEBNÍCH ÚPRAV VIZ D.1.1.6

HLAVNÍ INŽENÝR PROJEKTU	ING. ARCH. VLADISLAV VRÁNA		atelier 2002
ZODP. PROJEKTANT			ATELIER 2002 s.r.o., ZACHOVA 6, 60200 BRNO
VYPRACOVAL			
KONTROLOVAL	ING. ARCH. ŠTĚPÁN VRÁNA		
STAVEBNÍK: Jihomoravský kraj, Žerotínovo náměstí 3, 601 82 Brno			FORMÁT: 4x A4
NÁZEV AKCE: „Klimatizace pro výjezdovou základnu ZZS Vyškov			DATUM: LISTOPAD 2022
			STUPEŇ: JP
			ČÍSLO ZAKÁZKY: A 2208
OBJEKT: F 02			SPECIALIZACE: D.1.1
NÁZEV VÝKRESU: PŮDORYS 3.NP STAVEBNÍ ÚPRAVY			MĚŘÍTKO: 1:50
			ČÍSLO VÝKRESU: D.1.1.1.3