



# B1 PŘEHLEDNÁ SITUACE

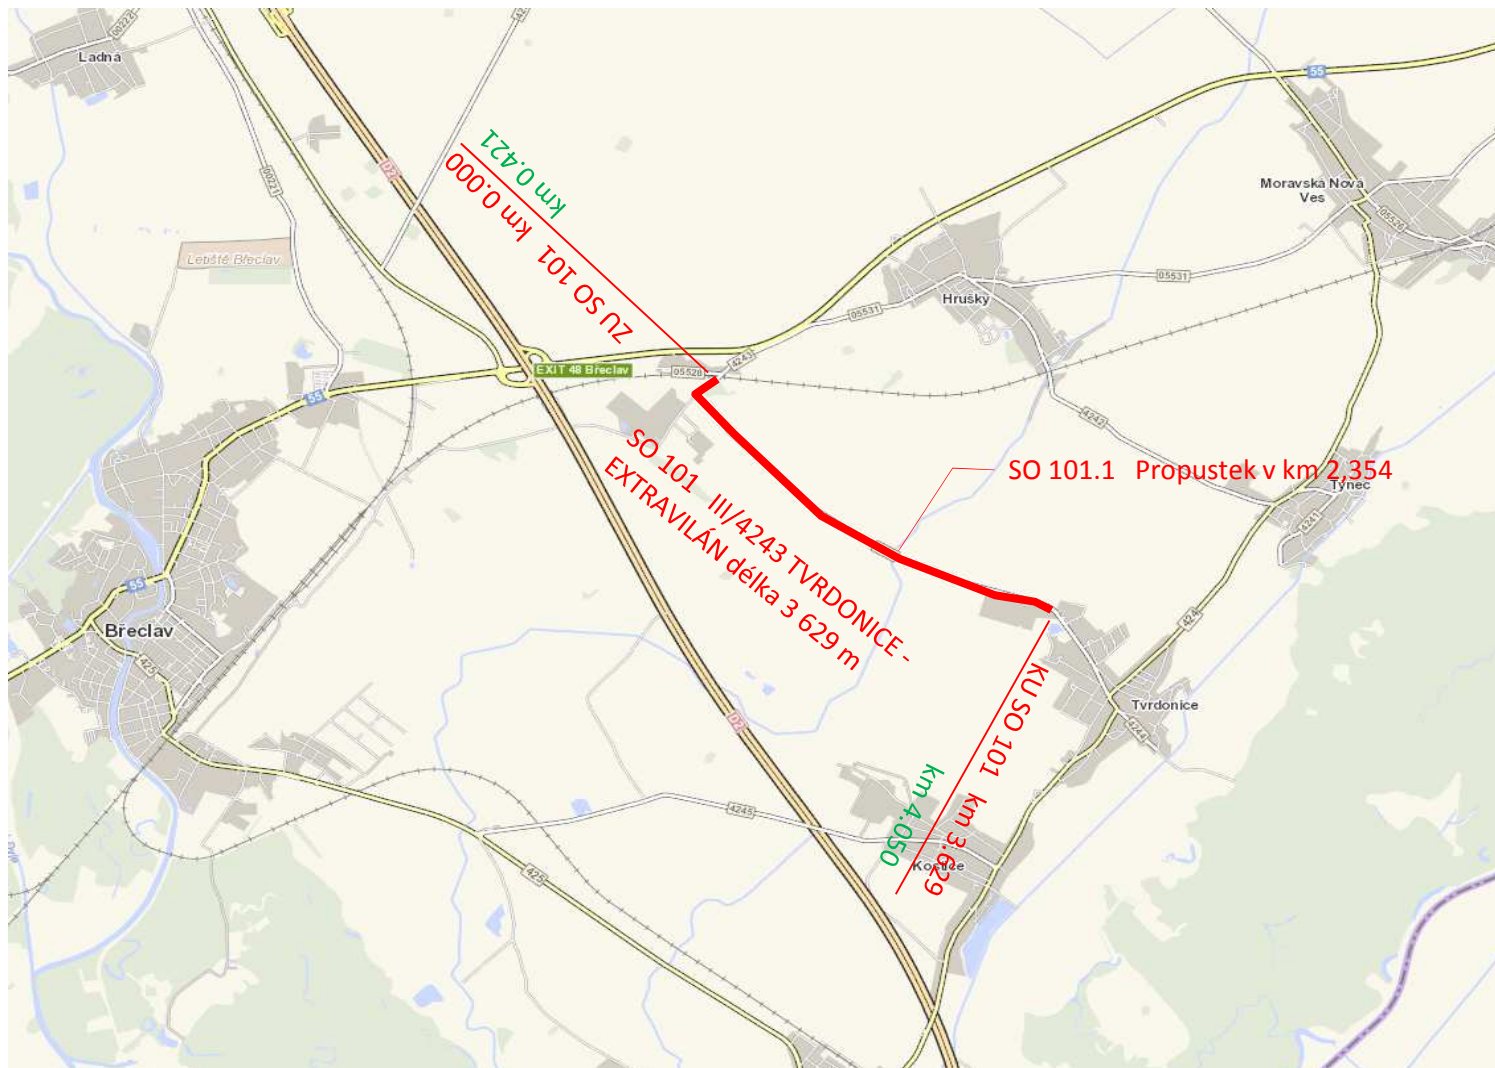

Zodp. projektant:	Vedoucí projektant:	Vypracoval:	 <b>ViaDesign s.r.o.</b> Na zahradách 16, 690 02 Břeclav Tel: 519 331 400 e-mail: viadesigne@viadesigne.eu	
Ing. Bořek Zvěďělík	Ing. Bořek Zvěďělík	Ing. Jitka Kopuleťá		
MĚÚ: Břeclav	KrÚ: Jihomoravský	Formát:	A4	
Objednatel: Správa a údržba silnic Jihomoravského kraje, p.o.k.		Datum:	X/2018	
<b>III/4243 PŘEJEZD ČD - TVRDONICE</b>  <b>SO 101 - III/4243 TVRDONICE EXTRAVILÁN</b>		Číslo zakázky:	VD18117	
		Měřítko:	-	
		Stupeň dokumentace:	Výtisk číslo:	
Příloha:		Příloha číslo:		
<b>PŘEHLEDNÁ SITUACE</b>		<b>B1</b>		